

Raadhuisstraat 59

Druten



3-kamerappartement
voorzien van lift en
berging, gelegen in het
centrum van Druten

Kenmerken



Vraagprijs
€ 235.000 k.k.



Woonoppervlakte
65 m²



Verdieping
2



Bouwjaar
1988

Soort object	Appartement	Aanvaarding	In overleg
Soort appartement	Galerijflat	Inhoud	200 m³
Bouwvorm	Bestaande bouw	Aantal kamers	3
Locatie	In centrum, in woonwijk	Aantal slaapkamers	2
Energielabel	C	Externe bergruimte	5 m²
		Berging	Box



Meer weten?

Neem contact met onze makelaar

Mark van Welie

Makelaar RMT



024 - 6 77 77 76 / 06 - 41 67 74 64



mark.van.welie@hansjanssen.nl

Omschrijving

Op een populaire locatie in hartje centrum van Druten gelegen 3-KAMER APPARTEMENT op de tweede verdieping met LIFT en aparte BERGING in de kelder. Dit appartement beschikt over een lichte woonkamer, twee slaapkamers en een balkon van circa 4 m². Als je de aankoop van een appartement overweegt kom dan zeker hier eens kijken!

Dit appartement bevindt zich midden in het dorp met alle voorzieningen binnen handbereik. Onder andere diverse supermarkten, winkels en horecagelegenheden bevinden zich op loopafstand. Druten bevindt zich in het mooie rivierenlandschap van het Land van Maas en Waal. Nijmegen en Tiel zijn met de auto in circa 20 minuten te bereiken. Bovendien biedt het openbaar vervoer een prima busverbinding met verschillende dorpen en steden in de omgeving.

Algemeen


- Bouwjaar: 1988
- Woonoppervlak: 65 m² (appartement)
- Gebouwgebonden buitenruimte: 4 m² (balkon)
- Externe bergruimte: 5 m² (berging)
- Inhoud: 200 m³
- Bijdrage V.v.E.: € 174,35 per maand

Indeling

Kelder: berging. De kelder is zowel via de voor- als achterdeur te bereiken. Via de achterdeur is de kelder ook met de fiets toegankelijk.

Begane grond: centrale entree, keurig trappenhuis met lift. Handig voor de boodschappen!

Tweede verdieping: hal met meterkast, toiletruimte met staand toilet en fonteintje, bergkast met het mechanische ventilatiesysteem en bergruimte met de c.v.-ketel (Intergas Kombi Kompakt HRE, 2019, eigendom) en de witgoed aansluitingen. De lichte woonkamer is voorzien van twee grote dakramen met zonwering. In de open keuken bevindt zich een keukenblok met spoelbak en opbergruimte. Bovendien is er ruimte aanwezig voor een vaatwasser en een koelkast. Het appartement is voorzien van twee slaapkamers, waarvan één beschikt over een deur welke toegang geeft tot het balkon. De badkamer is voorzien van een douche en een wastafel.

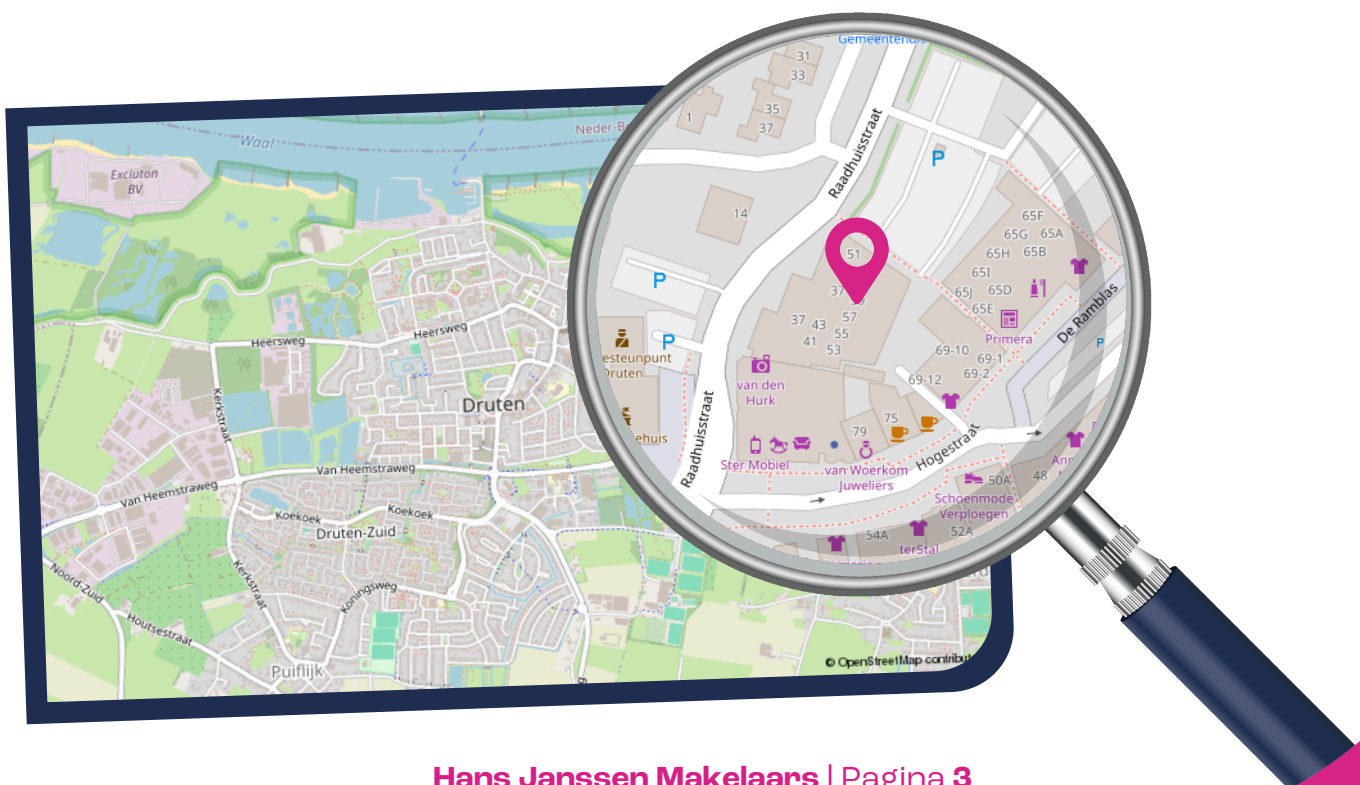


Verder


- Het appartement is voorzien van isolerende beglazing (met uitzondering van de voordeur en het raam boven de voordeur);
- Het appartement beschikt over houten kozijnen;
- Projectnotaris van toepassing (Hekkelman notarissen te Nijmegen);
- Energielabel C;
- Bij verkoop zullen de Ouderdomsclausule en de Niet-zelfbewoningsclausule in de koopovereenkomst worden opgenomen.

Wij nodigen je graag uit voor een bezichtiging!



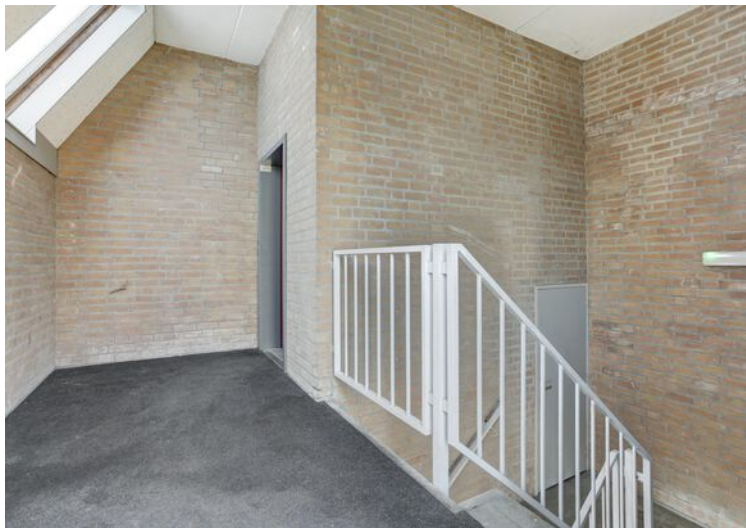

Centraal gelegen
appartement in Druten,
midden in het prachtige
rivierenlandschap van
Maas en Waal

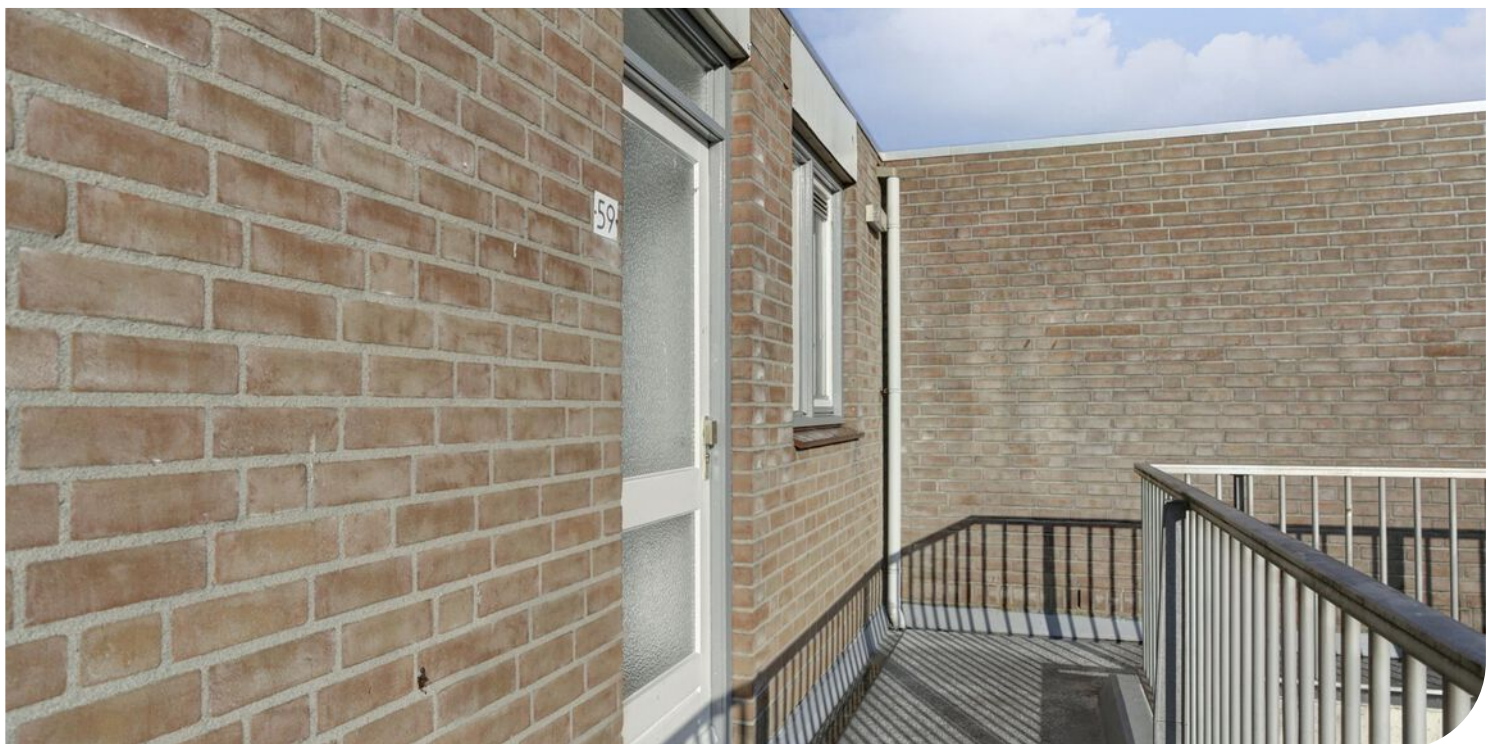










**Het appartement
beschikt over een
lichte woonkamer, 2
slaapkamers én een
balkon**



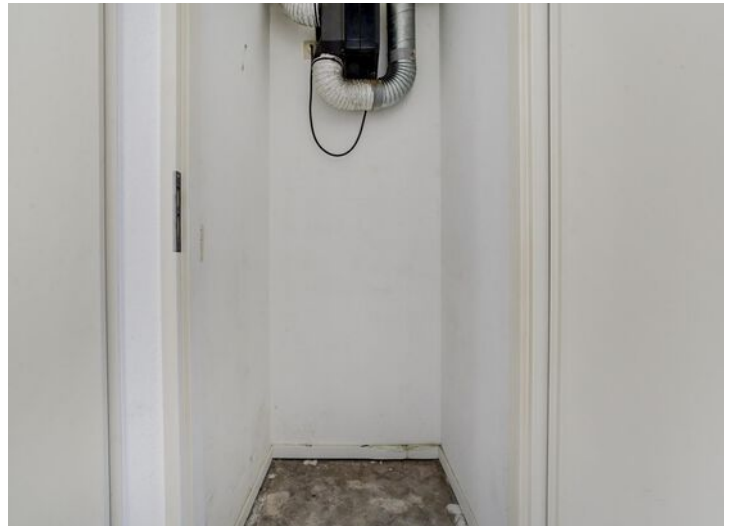






Nijmegen bereik je in 20 minuten, met uitstekende OV-verbindingen naar omliggende dorpen en steden

Appartement kopen zonder zorgen?

Kies voor een NVM-aankoopmakelaar.




Zeker weten.

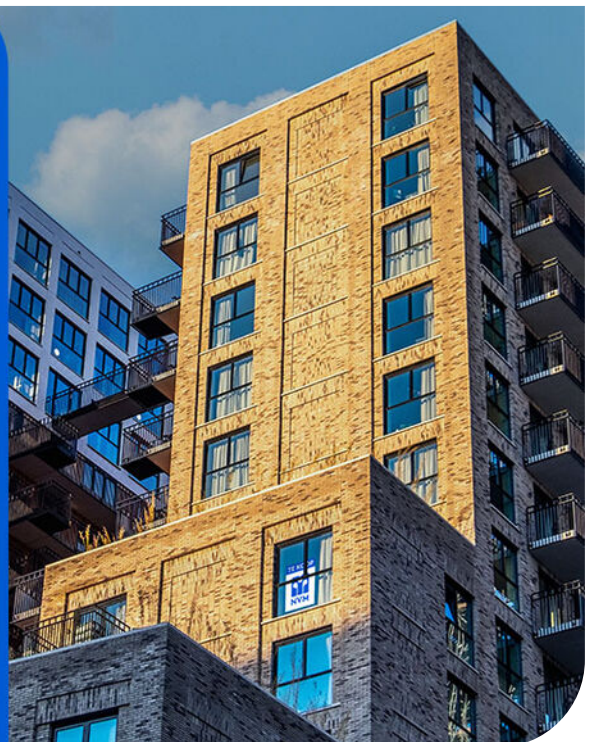


Plattegrond

Appartement

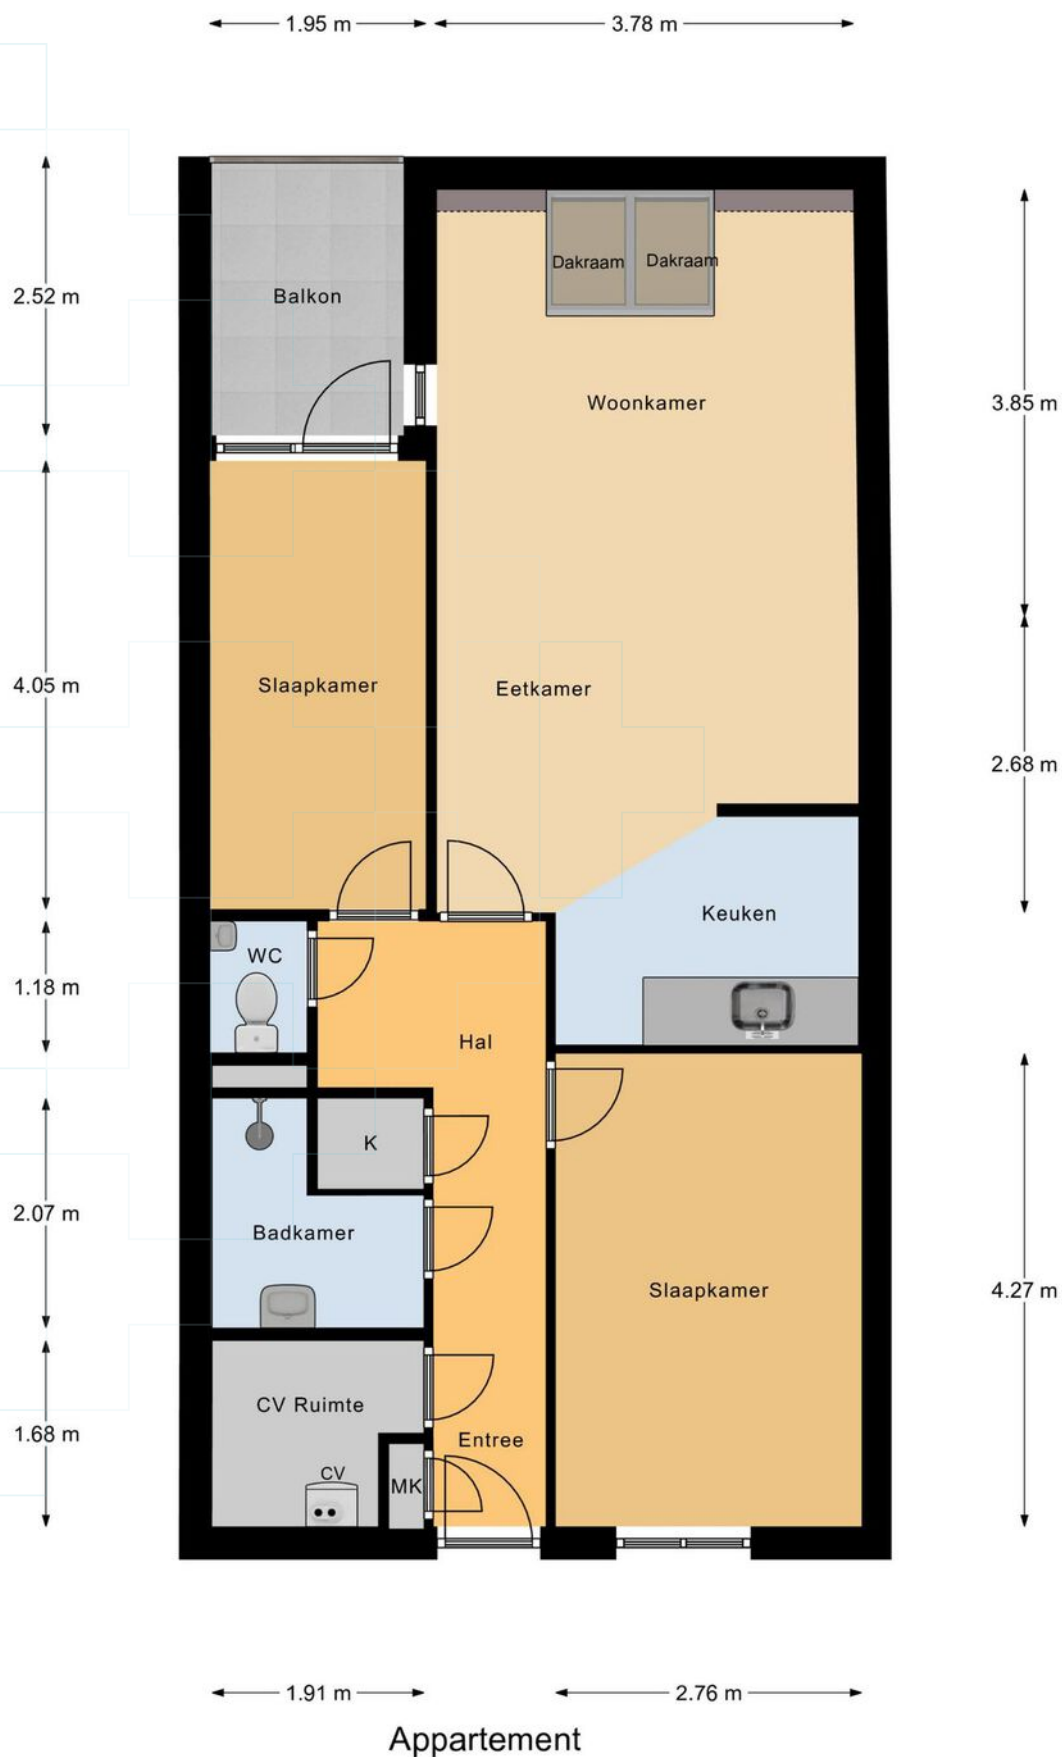

Plattegrond

Appartement

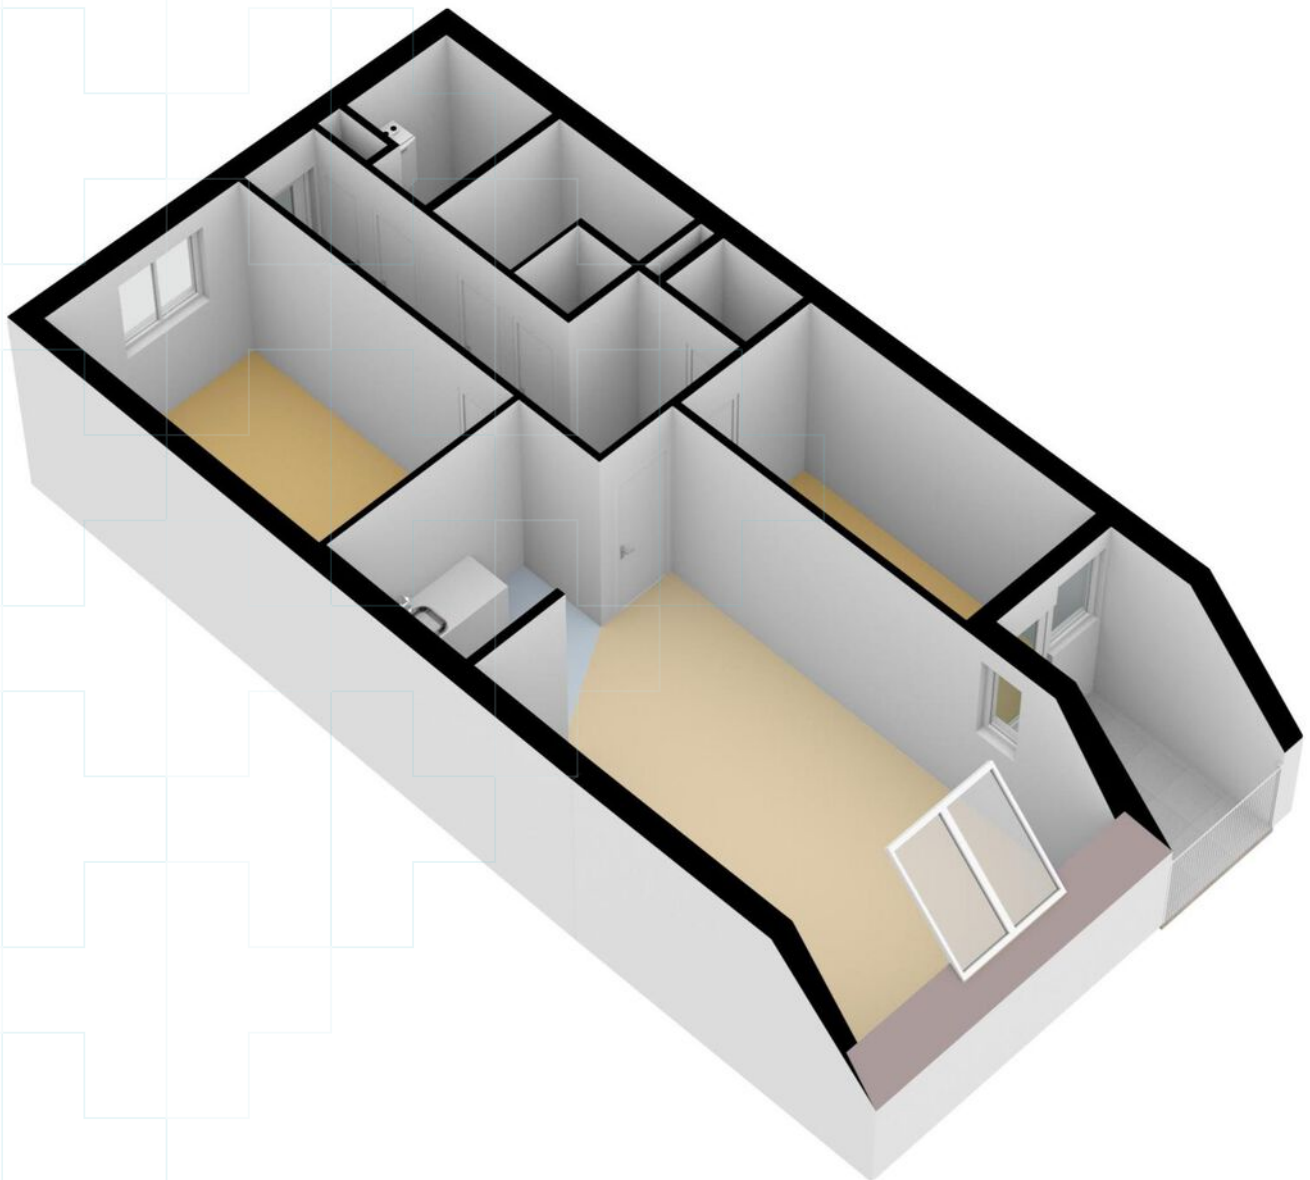


Plattegrond

Berging

← 1.50 m →


3.21 m

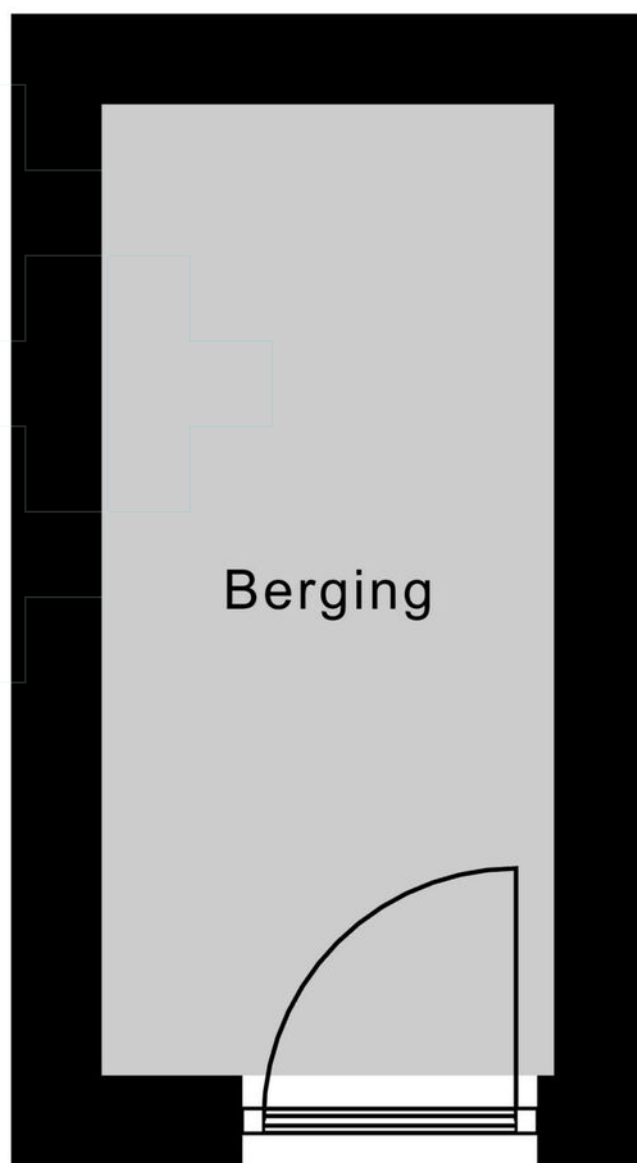

Berging

Plattegrond


Berging

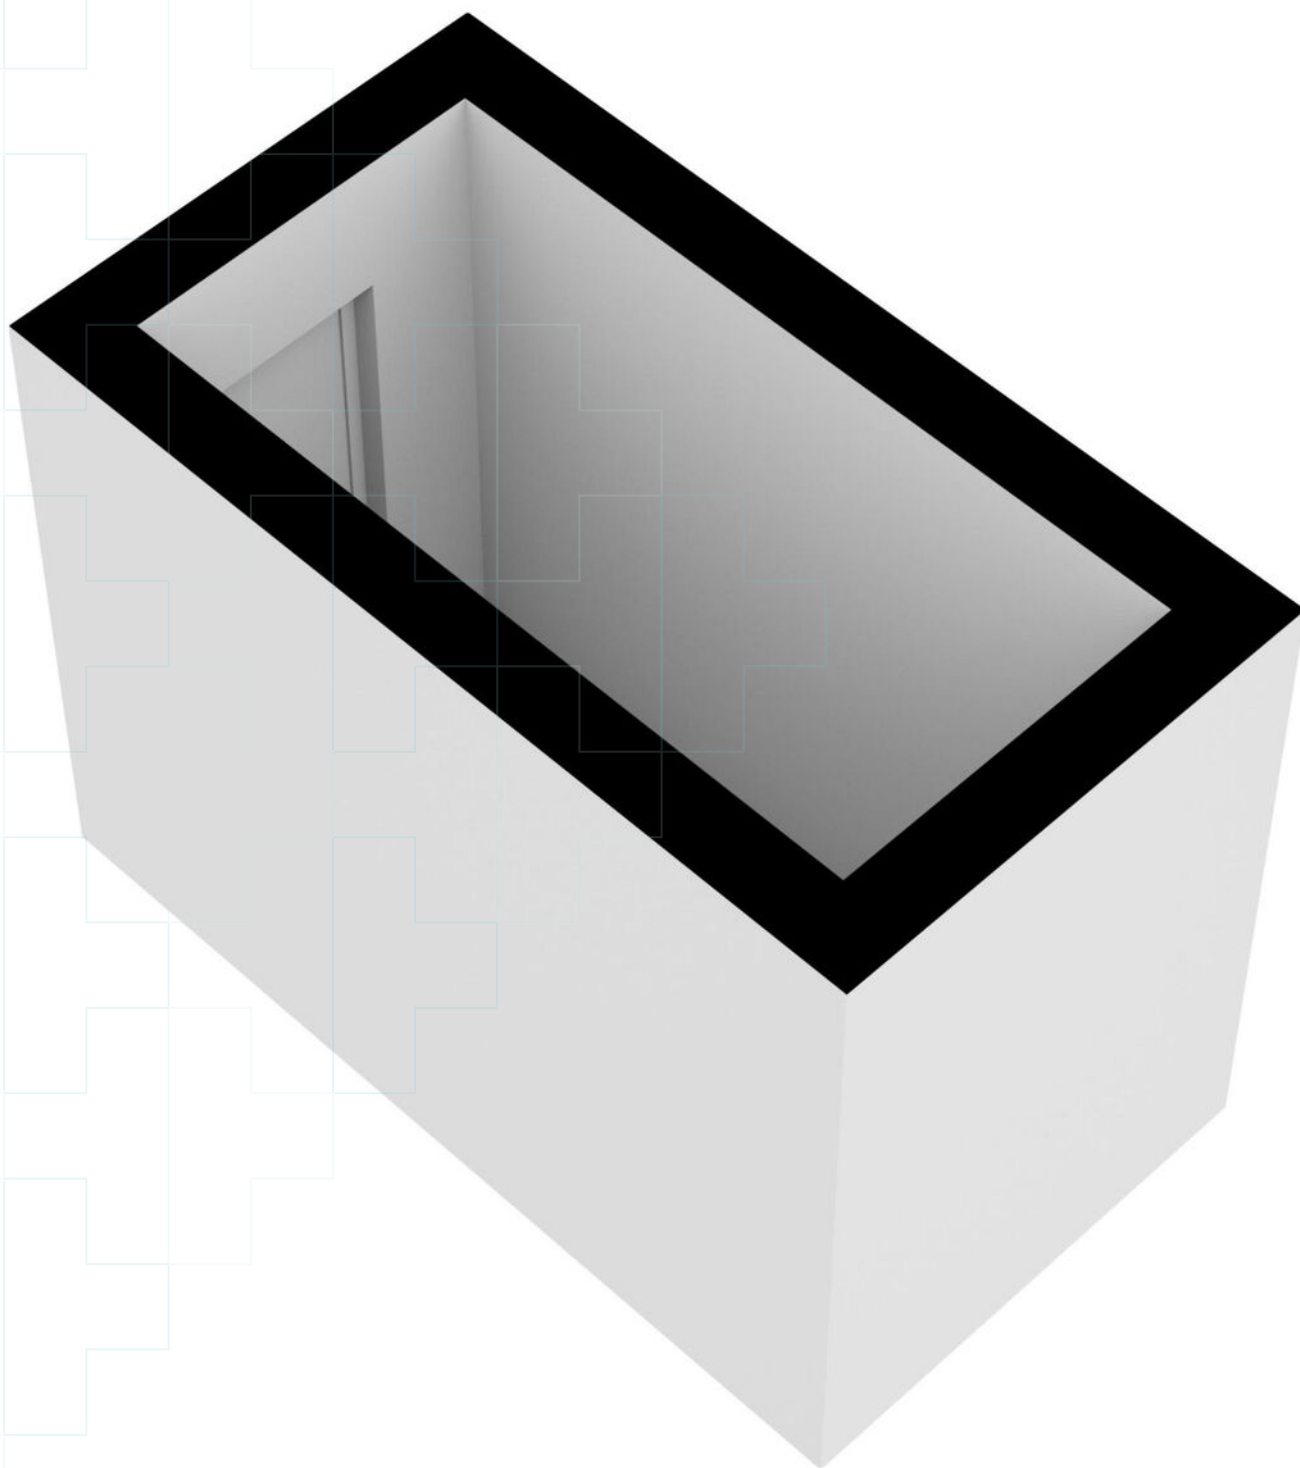

Kadastrale kaart

Kadastrale kaart

Uw referentie: Raadhuisstraat59

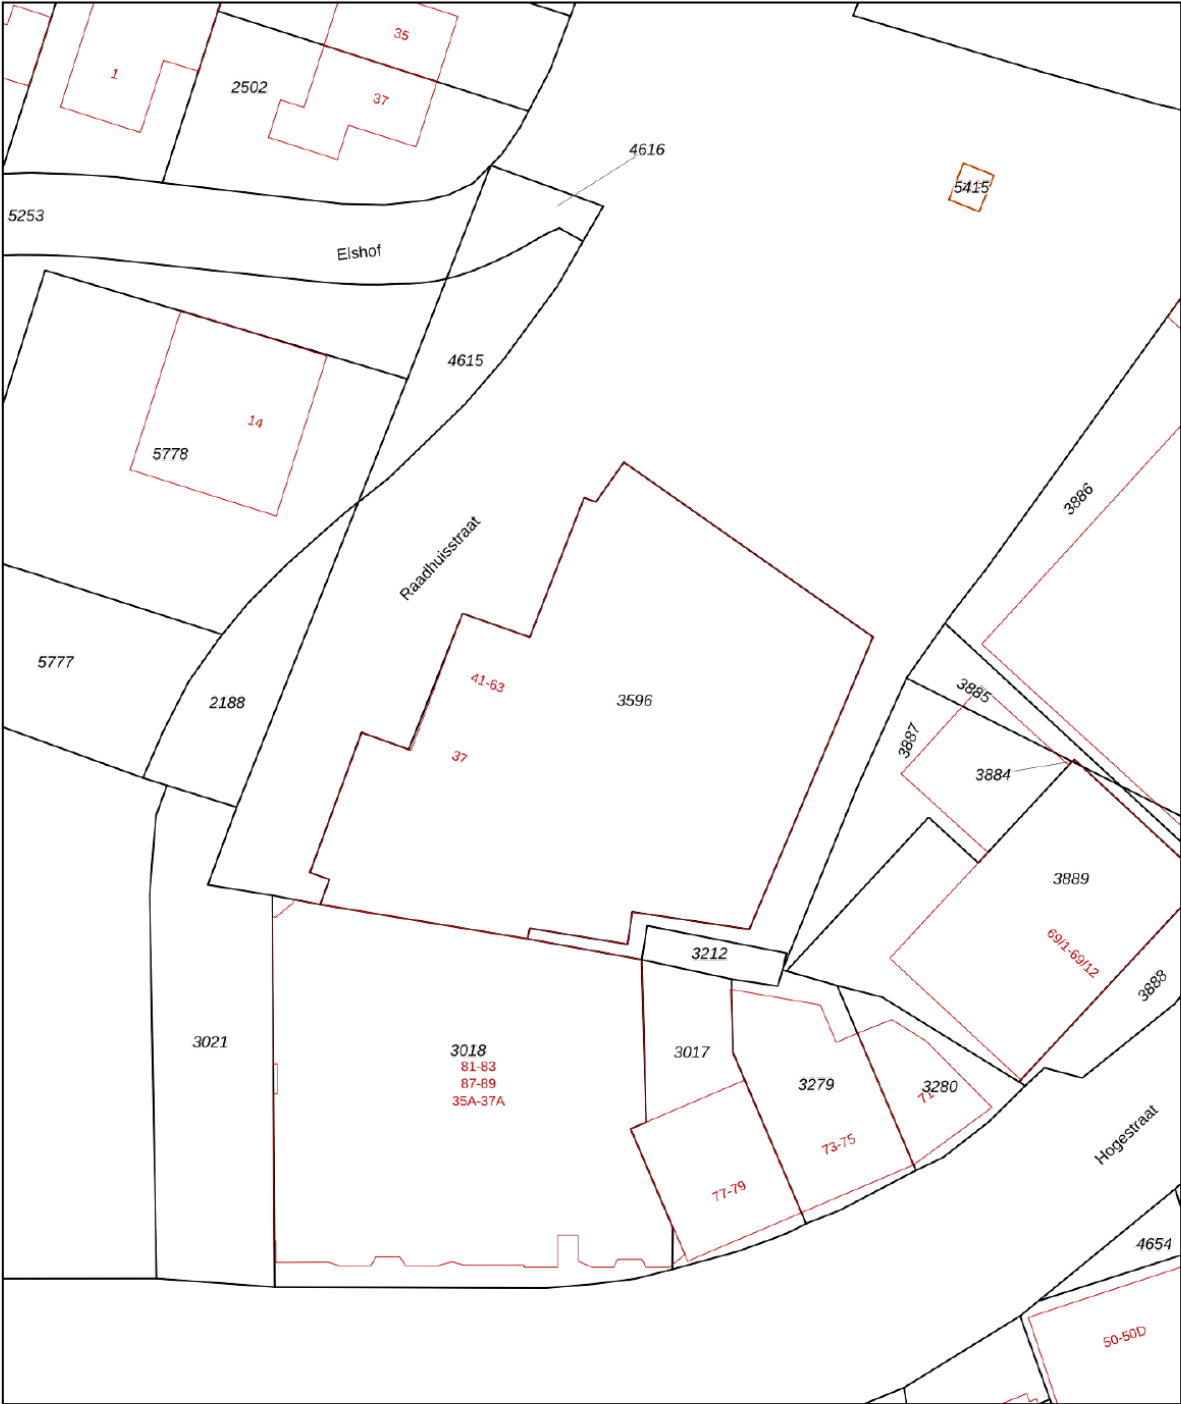

0 5 10 15 20 25m

12345

25

— Vastgestelde kadastrale grens

— Voorlopige kadastrale grens

— Administratieve kadastrale grens

— Bebouwing

Deze kaart is noordgericht

Perceelnummer

Huisnummer

Vastgestelde kadastrale grens

Voorlopige kadastrale grens

Administratieve kadastrale grens

Bebouwing

Schaal 1: 500

Kadastrale gemeente Druten

Sectie B

Perceel 3596

kadaster

Voor een eensluidend uittreksel, geleverd op 4 november 2022

De bewaarder van het kadaster en de openbare registers

Aan dit uittreksel kunnen geen betrouwbare maten worden ontleend.

De Dienst voor het kadaster en de openbare registers behoudt zich de intellectuele eigendomsrechten voor, waaronder het auteursrecht en het databankenrecht.

Over ons

Hans Janssen Makelaars

Al meer dan 50 jaar zijn wij thuis in het Rijk van Nijmegen. Met kantoren in Wijchen, Beuningen en Nijmegen kennen we de regionale huizenmarkt als geen ander. Onze diepgaande lokale kennis, gecombineerd met het grootste netwerk van kopers en verkopers in de regio, maakt ons tot de ideale partner voor jouw woonwensen.

Wat ons uniek maakt? Onze persoonlijke aanpak en de kracht van de Hans Janssen Groep. De Hans Janssen Groep bestaat behalve uit ervaren NVM-makelaars en enthousiaste nieuwbouwspecialisten, ook uit LIV Hypotheken & Verzekeringen en de LIV Wooncoach. Samen hebben we het grootste netwerk kopers en verkopers in de hele regio Nijmegen. Dat betekent een grotere kans op het huis dat je zoekt en een grotere kans op een geslaagde verkoop.



Verkoop



Aankoop



Nieuwbouw



Huur



Hypotheken & Verzekeringen



Bedrijfsontroerend vastgoed

Duidelijkheid en transparantie vinden wij erg belangrijk, dus geen verrassingen achteraf!



Handig om te weten

Wanneer ben je in onderhandeling?

Je bent in onderhandeling als de verkoper een tegenvoorstel doet op jouw bod. Als de makelaar je vertelt dat jouw bod wordt doorgegeven aan de verkoper, dan betekent dat dus niet dat je al in onderhandeling bent.

Als ik de vraagprijs biedt ben ik dan ook automatisch de koper?

Nee, de vraagprijs is een richtprijs en een uitnodiging voor geïnteresseerde om een bod uit te brengen of om in onderhandeling te komen.

Mag de makelaar doorgaan met bezichtigingen als je in onderhandeling bent?

In Nederland mag een makelaar doorgaan met bezichtigingen van een woning, zelfs als er al onderhandelingen lopen met een potentiële koper. Een onderhandeling betekent namelijk niet automatisch dat de koop ook daadwerkelijk tot stand komt. Totdat er een schriftelijke koopovereenkomst is ondertekend door beide partijen, is de verkoop niet definitief.

Het is echter wel gebruikelijk dat een makelaar transparant is over het proces. Als er serieuze onderhandelingen gaande zijn met een geïnteresseerde partij, zal de makelaar dit vaak communiceren aan andere geïnteresseerden. Dit kan invloed hebben op de beslissing van andere potentiële kopers om een bod uit te brengen of om de woning te bezichtigen.

Daarnaast kan de verkoper, in overleg met de makelaar, besluiten om geen bezichtigingen meer te doen tijdens de onderhandelingen, als teken van goede wil naar de potentiële koper toe. Dit is echter geen verplichting en hangt af van de strategie en voorkeuren van de verkoper en de makelaar.

Het is ook mogelijk dat een makelaar een 'biedingsprocedure' hanteert, waarbij er een deadline wordt gesteld voor het uitbrengen van biedingen. In zo'n geval kunnen bezichtigingen en biedingen doorgaan tot de vastgestelde deadline, ongeacht of er al onderhandelingen met een van de bidders zijn gestart.

Mag de verkoopprocedure worden aangepast tijdens de verkoop?

Ja, dat mag. Soms is er zoveel belangstelling dat het moeilijk is voor een verkoper om te bepalen wie de beste koper is. De makelaar kan dan adviseren om de gekozen strategie te wijzigen. Uiteraard moet dit wel duidelijk gecommuniceerd worden.

Hoe komt de koop tot stand?

Als verkoper en koper het eens worden over de prijs, de leveringsdatum en eventuele andere voorwaarden. Deze afspraken worden dan vastgelegd in een koopovereenkomst.

De voorwaarden zijn een belangrijk onderdeel van de koopovereenkomst. Bespreek dit dus al tijdens de onderhandelingen zodat er achteraf geen onduidelijkheden ontstaan.

Wanneer is de koop rechtsgeldig?

De koop van je nieuwe woning is pas rechtsgeldig als de koopovereenkomst door beide partijen, dus verkoper en koper, getekend is. Vanaf dat moment heeft de koper nog drie dagen bedenktijd. Als de drie dagen bedenktijd voorbij zijn, is de koop officieel en kan niemand meer inbreken op het koopproces.

Wat is een waarborgsom?

De waarborgsom wordt betaald nadat de koopovereenkomst is getekend en de wettelijke bedenktijd van drie dagen is verstreken. De betaling van de waarborgsom gebeurt via de notaris, die het bedrag op een derdenrekening houdt tot de overdracht van de woning plaatsvindt. Bij de overdracht wordt de waarborgsom verrekend met de koopsom die de koper nog moet betalen.

Wat betekent kosten koper?

Kosten koper, vaak afgekort als 'k.k.', zijn de bijkomende kosten die bovenop de koopsom van een huis komen en die voor rekening van de koper zijn.

Overdrachtsbelasting: Dit is een belasting die betaald moet worden bij de overdracht van onroerend goed. De overdrachtsbelasting is in Nederland 2% van de koopsom voor woningen en kopers tot 35 jaar betalen geen overdrachtsbelasting.

Notariskosten: De kosten voor de notaris voor het opmaken van de leveringsakte (of transportakte). Ook de kosten voor het opmaken van de hypotheekakte vallen hieronder, indien er een hypotheek wordt afgesloten.

Kadasterkosten: Dit zijn de kosten voor de inschrijving van de leveringsakte en de hypotheekakte in de openbare registers van het Kadaster.

Zijn er eventueel nog meer kosten voor de koper?

Taxatiekosten: Voor het verkrijgen van een hypotheek is meestal een taxatierapport van de woning vereist. De kosten voor deze taxatie zijn voor de koper.

Advies- en bemiddelingskosten hypotheek: Als je gebruik maakt van een hypotheekadviseur of -bemiddelaar, dan zijn er kosten verbonden aan het advies en de bemiddeling voor het afsluiten van een hypotheek.

Bouwkundige keuring: Als je een bouwkundige keuring laat uitvoeren om de staat van de woning te beoordelen, zijn hier ook kosten aan verbonden.

Belangrijk:

Sommige van deze kosten zijn fiscaal aftrekbaar; hierbij kun je denken aan de notariskosten voor de hypotheekakte, de taxatiekosten en de advies- en bemiddelingskosten voor de hypotheek.

Wat onze klanten over ons zeggen

Bereikbaarheid & communicatie

In contact gekomen via via. Ik ben vanaf moment 1 direct goed geholpen. Er is altijd iemand bereikbaar en er is vertrouwen in zowel mensen als kennis. Twan, de aankoopmakelaar die bij dit huis heeft geholpen, heeft echt alles uit de kast gehaald. Ik kon hem bijna dag en nacht bereiken, zelfs toen hij op vakantie was. Fijn ook dat er constant even gebeld werd zodra er een belangrijk mailtje kwam of wanneer er een beslissing gemaakt moest worden. Conclusie: mega tevreden en heel eng bedankt!!

★★★★★ Anoniem, 's-Heerenhoek

Deskundig & vriendelijk

Onze makelaar was kundig, vriendelijk, accuraat, betrouwbaar, bereikbaar en integer. Heel tevreden dus.

★★★★★ Anoniem

Prima begeleiding

Goed bereikbaar en waardevol bij aankoop van woning vanwege kennis, 'kritisch doch rechtvaardig' instelling en daarmee een prachtig pand aangekocht waar we zelf 'overheen' hadden gekeken.

★★★★★ Anoniem, Nijmegen

Hans Janssen Makelaars
Van Heemstraweg 71
6641 AB Beuningen
024 – 6 777 776
info@hansjanssen.nl
www.hansjanssen.nl