

Molenstraat 16

Beuningen Gld



 Vrijstaande kluswoning
met garage en carport,
gelegen in het centrum
van Beuningen

Kenmerken



Vraagprijs
€ 495.000 k.k.



Woonoppervlakte
102 m²



Perceeloppervlakte
736 m²



Bouwjaar
1965

Soort object	Woonhuis
Soort woning	Eengezinswoning
Type woning	Vrijstaande woning
Locatie	Aan rustige weg, in centrum, in woonwijk
Bouwvorm	Bestaande bouw
Energielabel	G

Inhoud	371 m ³
Aantal kamers	3
Aantal slaapkamers	2
Afmetingen tuin	2500 cm lang x 1700 cm breed
Externe bergruimte	33 m ²



Meer weten?

Neem contact met onze makelaar

Mark van Welie

Makelaar RMT



024 - 6 77 77 76 / 06 - 41 67 74 64



mark.van.welie@hansjanssen.nl

Omschrijving

Wonen met ruimte én potentie in het hart van Beuningen

Deze VRIJSTAANDE KLUSWONING met GROTE GARAGE en CARPORT ligt op een unieke locatie midden in het centrum van Beuningen. Je woont hier aan de sfeervolle Molenstraat op een perceel van maar liefst 736 m², met een diepe tuin op het zuidwesten en alle voorzieningen letterlijk om de hoek. Of je nu zoekt naar een thuis met karakter, ruimte om te creëren of gewoon een stevige basis voor een nieuwe levensfase: dit is een kans die je niet wilt missen.

Welkom op Molenstraat 16 – een woning met mogelijkheden, in het centrum van alles.

Bijzonderheden

- Bouwjaar: 1965
- Woonoppervlak: 102 m²
- Inhoud: 371 m³
- Perceeloppervlakte: 736 m²
- Aantal slaapkamers: 2
- Energielabel: G (geldig tot 2035)
- Cv-ketel: Nefit, combiketel (eigendom)
- Dubbele beglazing aanwezig, op de eerste verdieping zijn kozijnen gedeeltelijk vervangen
- Vrijstaande garage in spouw (9,14 x 3,59 m) met elektra en sectionaaldeur
- Carport aanwezig

- Achtertuin: ca. 25 m diep en ca. 17 m breed, op het zuidwesten
- Het dak van het woonhuis bevat asbesthoudende dakplaten
- De woning staat links naast het voormalige politiebureau van Beuningen, wellicht dat hier in de toekomst nog een ontwikkeling uit voort kan vloeien maar hier is op dit moment niets over te vermelden.


Indeling

Begane grond

Entree via de hal met trapopgang, meterkast, toilet en toegang tot de woonkamer. De woonkamer is licht en beschikt over een schuifpui naar de tuin. In de woonkamer tevens toegang tot een kleine badkamer met douche en vaste wastafel. Aan de achterzijde ligt de keuken, eenvoudig uitgevoerd, met toegang tot de bijkeuken. Hier bevinden zich ook de aansluitingen voor witgoed, de c.v.-opstelling (bouwjaar onbekend), een stortbak en een praktische doorgang naar de achtertuin.

Eerste verdieping

Overloop met bergkast en toegang tot twee ruime slaapkamers, waarvan één met toegang tot het balkon aan de voorzijde. Basis badkamer met ligbad, douche en toilet (geen wastafel).

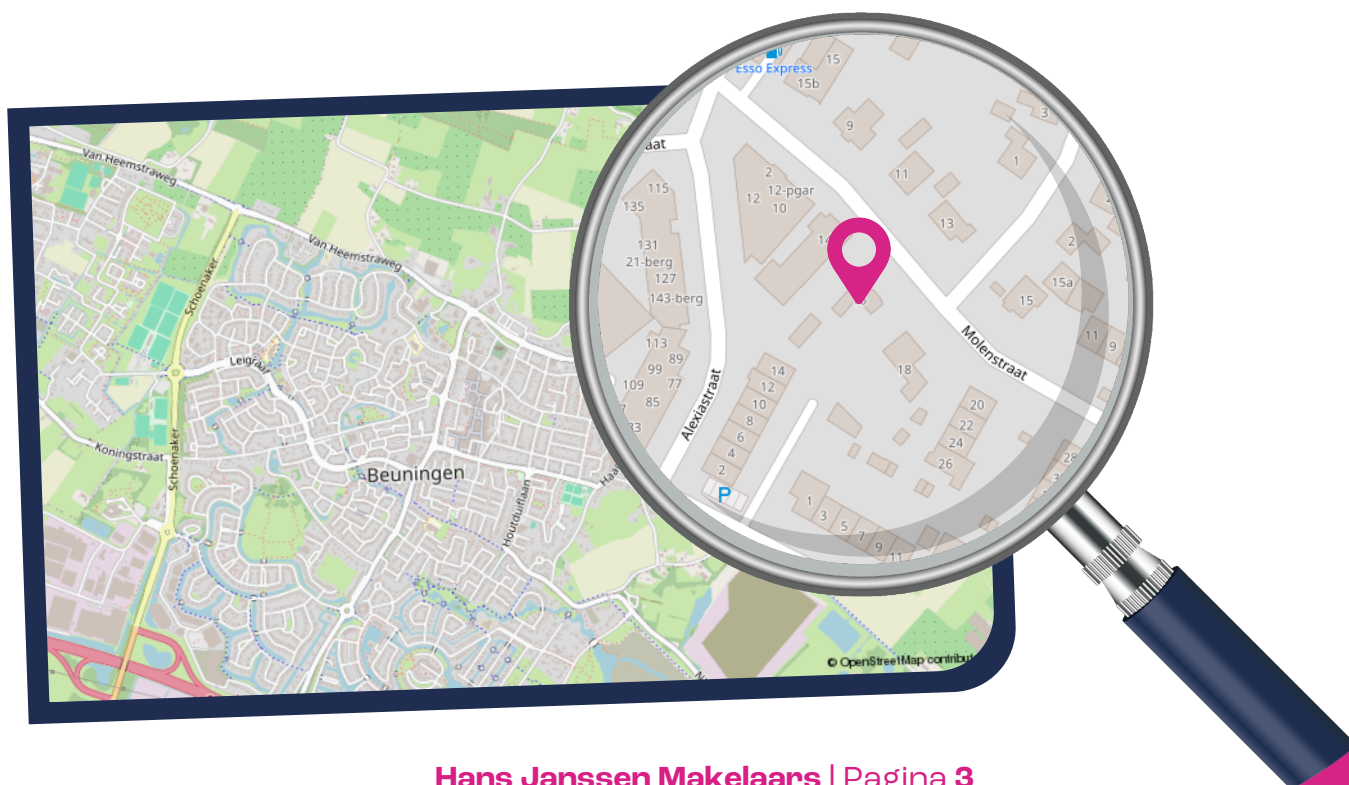

Vliering: bergzolder.

Tuin en buitenruimte

De achtertuin is indrukwekkend groot, met een diepte van ca. 25 meter en een ligging op het zuidwesten. Hierdoor geniet je de hele dag van zon, privacy en ruimte om te tuinieren, ontspannen of iets nieuws te realiseren. De voortuin is eveneens royaal en biedt extra mogelijkheden voor parkeren of uitbreiding. Er dient zorg en liefde te worden geïnvesteerd in de tuin maar dan heb je ook wat!

Garage en parkeren

De vrijstaande garage is diep en in spouw gebouwd, voorzien van elektra en dubbele beglazing. Ideaal als garage, werkplaats, hobbyruimte of opslag. Voor de garage ligt een carport en grote oprit met ruimte voor meerdere auto's.

Locatie

Je woont hier in het hart van Beuningen: winkels, supermarkten, scholen, horeca en openbaar vervoer liggen allemaal op loopafstand. Ook de uitvalswegen A73 en A50 zijn snel te bereiken, en Nijmegen ligt op circa 15 autominuten.

Ben jij op zoek naar een woning met ruimte, potentie en een toplocatie? Dan is Molenstraat 16 in Beuningen het perfecte canvas voor jouw woonplannen. Plan een bezichtiging en ontdek de mogelijkheden!

Omdat het een verkoop betreft onder niet reguliere omstandigheden is de ouderdomsclausule, de niet zelfbewoningsclausule en de asbestclausule van toepassing. De woning wordt geleverd in de staat zoals deze zich ten tijde van de bezichtiging bevindt.










Een woning met ruimte,
potentie en een
toplocatie - een kans
die je niet wilt missen





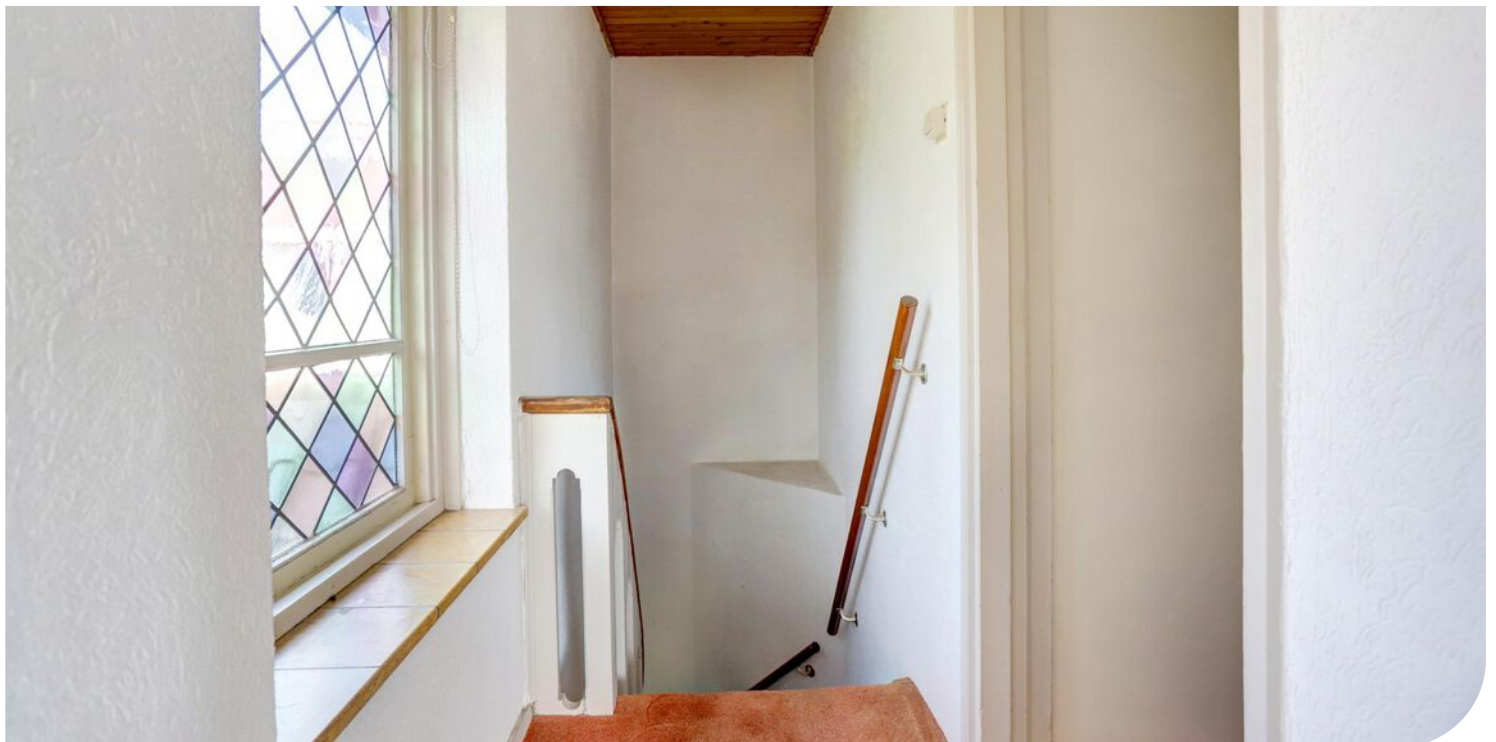




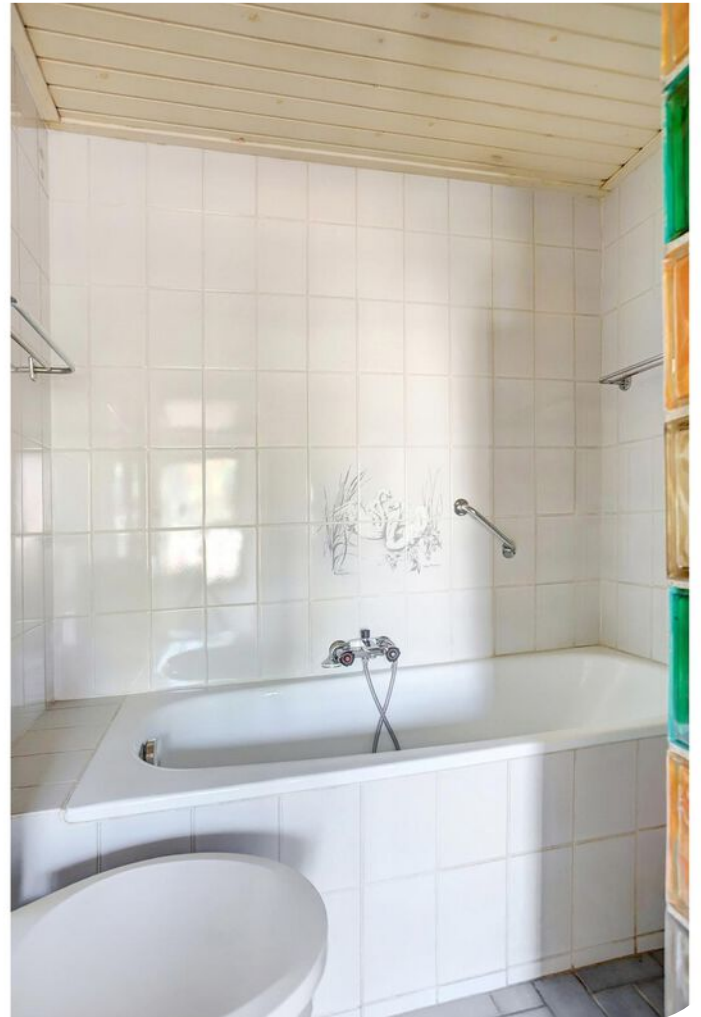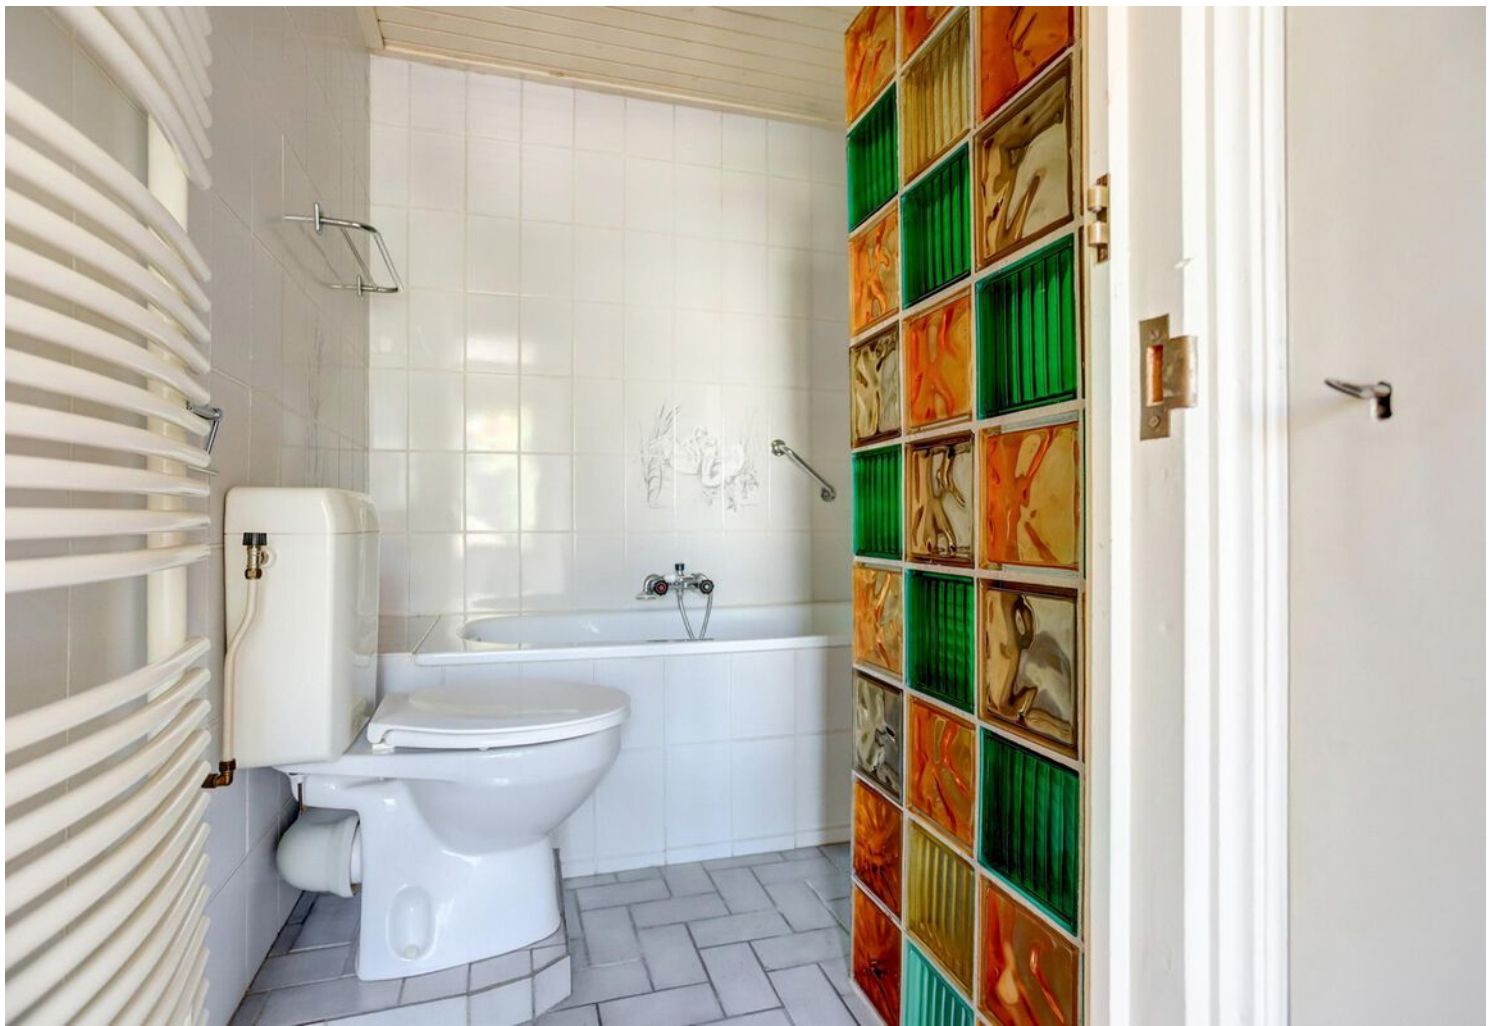






**Wonen op een perceel
van maar liefst 736 m²
met een diepe tuin op
het zuidwesten**

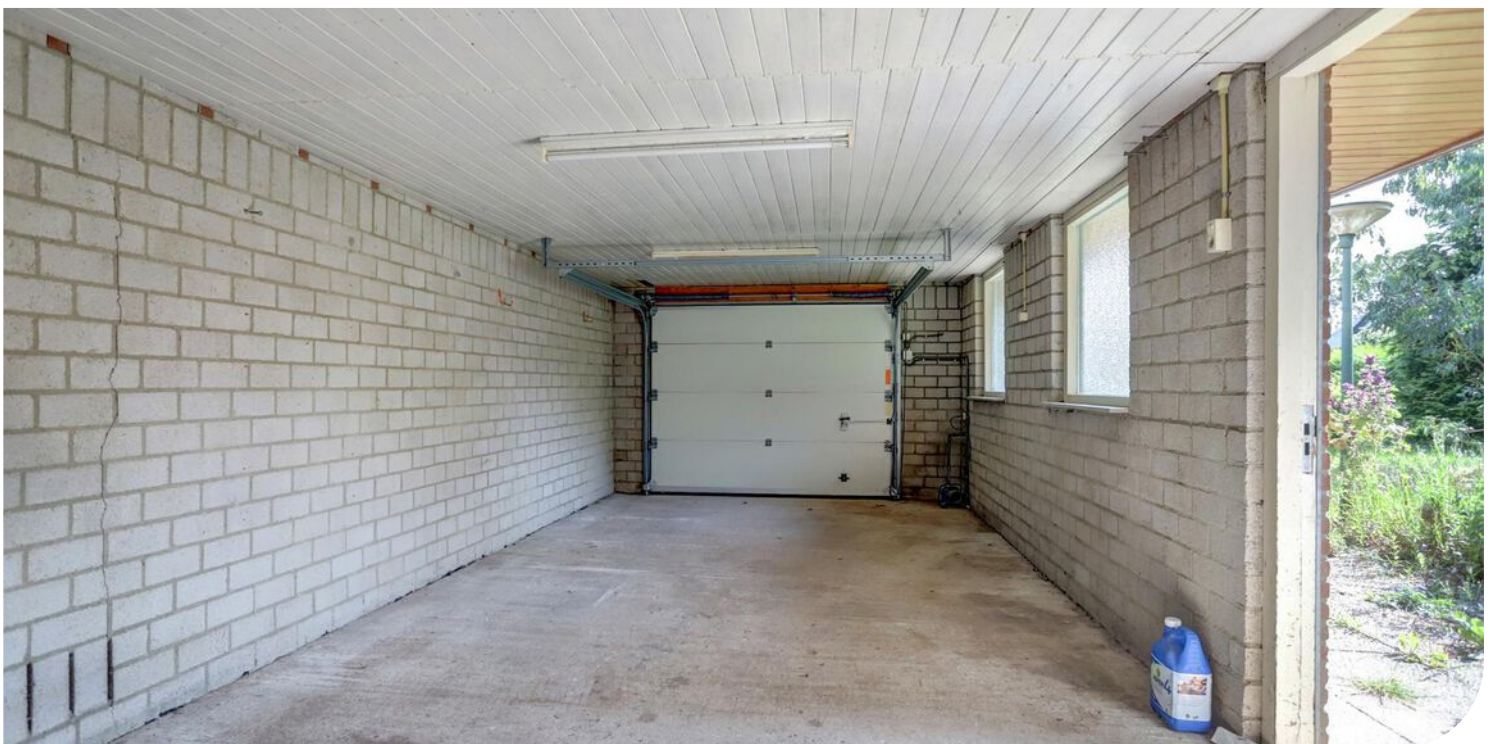




Plattegrond

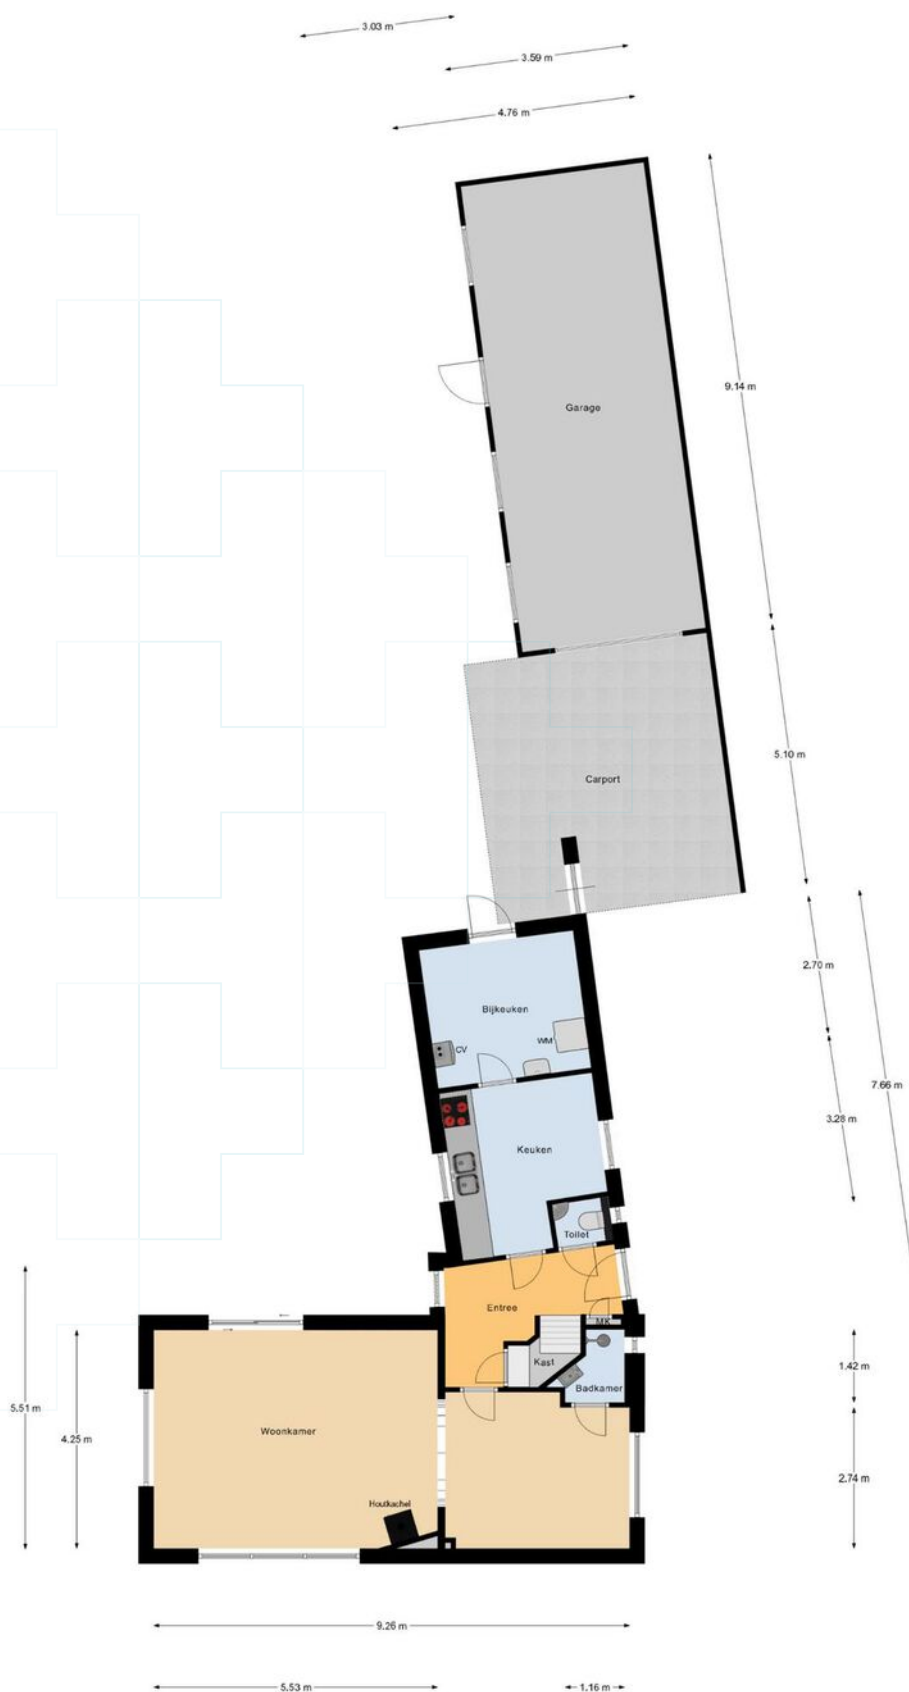


Begane Grond

Plattegrond

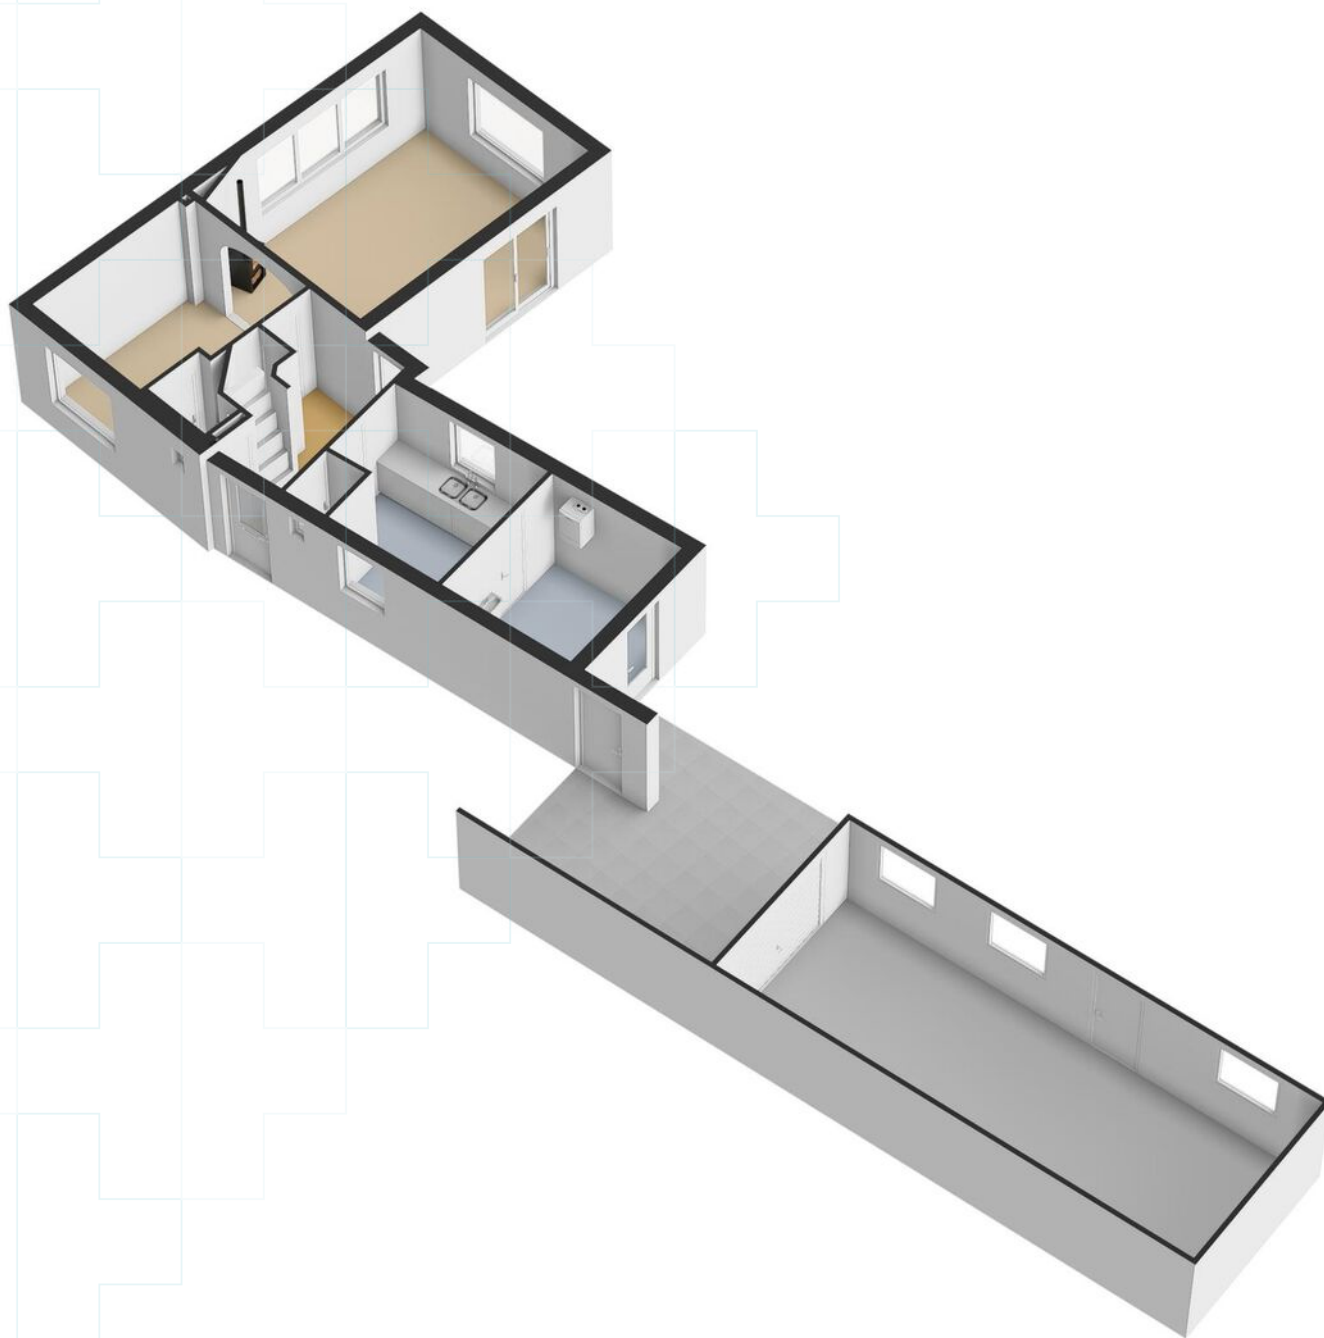


Plattegrond

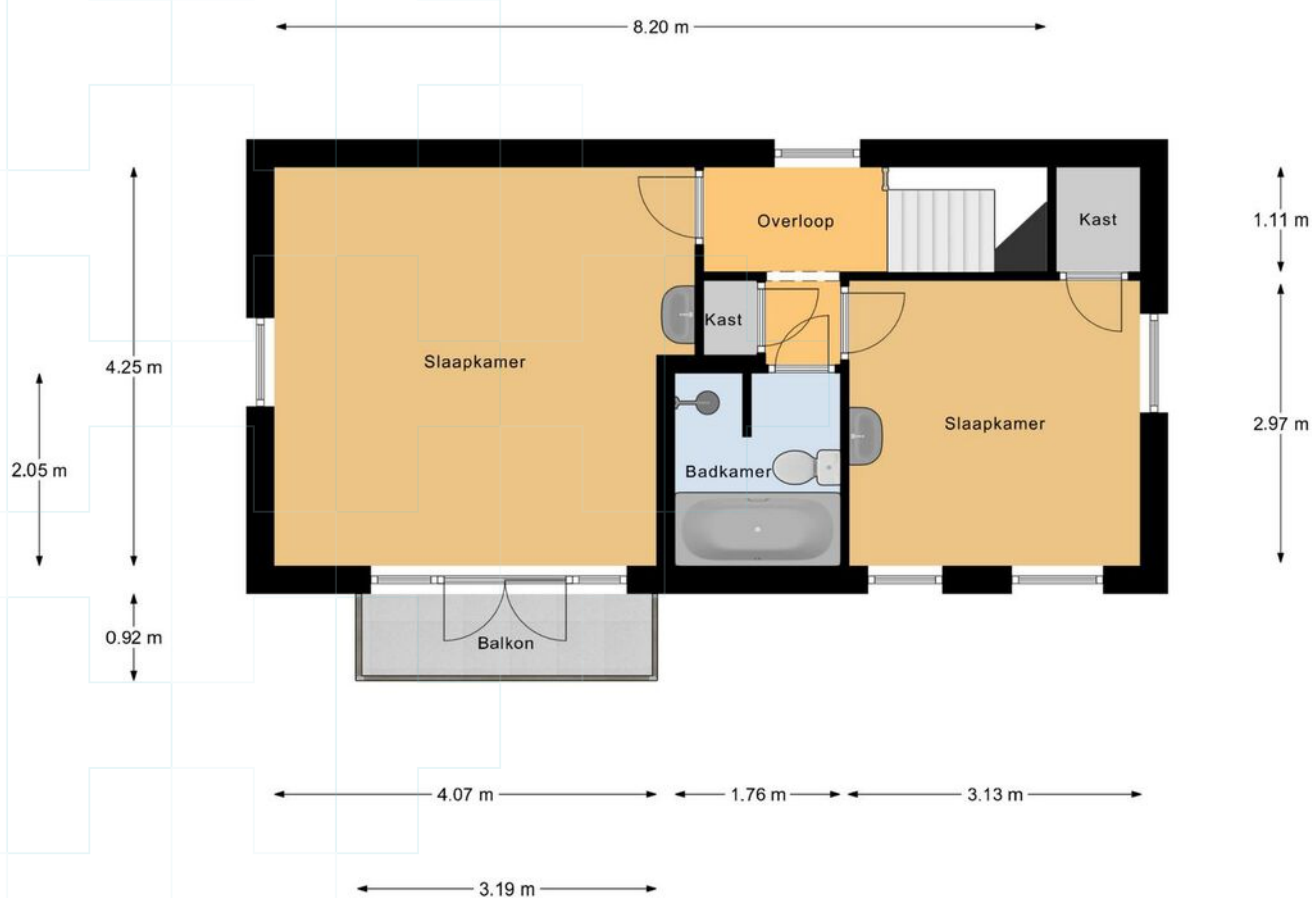

1e Verdieping

Plattegrond

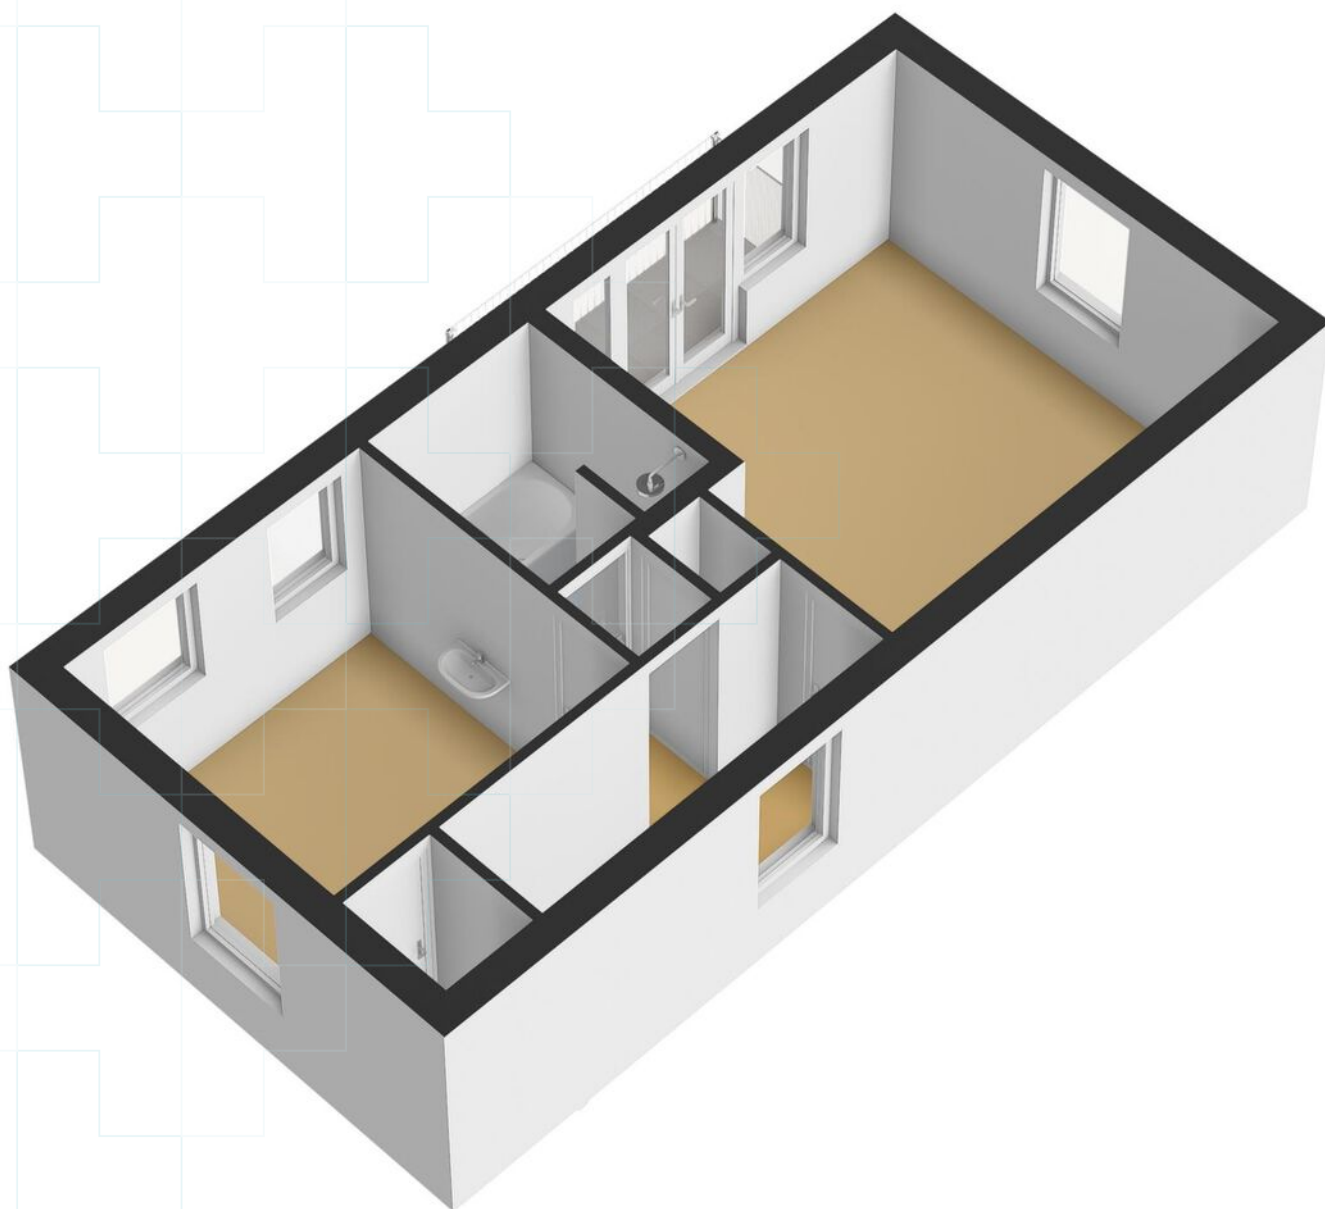

Kadastrale kaart

Kadastrale kaart

Uw referentie: Molenstraat16



12345
25

Deze kaart is noordgericht

Perceelnummer

Huisnummer

Vastgestelde kadastrale grens

Voorlopige kadastrale grens

Administratieve kadastrale grens

Bebouwing

Schaal 1: 500

Kadastrale gemeente Beuningen

Sectie B

Perceel 3984

kadaster

Voor een eensluidend uittreksel, geleverd op 10 februari 2023
De bewaarder van het kadaster en de openbare registers

Aan dit uittreksel kunnen geen betrouwbare maten worden ontleend.
De Dienst voor het kadaster en de openbare registers behoudt zich de intellectuele
eigendomsrechten voor, waaronder het auteursrecht en het databankenrecht.

Wonen

Beuningen

Aan de uiterwaarden van de Waal, tussen uitgestrekte landerijen en op korte afstand van Nijmegen, ligt Beuningen, een dorp waar natuur, recreatie en een hoog voorzieningenniveau samenkomen. De gemeente Beuningen bestaat uit de kerndorpen Beuningen, Ewijk, Weurt en Winssen en telt bijna 26.000 inwoners, waarvan circa 17.500 in Beuningen zelf. De gemeente blijft groeien en biedt een aantrekkelijke woonomgeving voor jong en oud.

Beuningen combineert de rust van het buitenleven met de voordelen van een goed ontwikkeld dorpscentrum. Hier vind je diverse winkels, supermarkten, horecagelegenheden en een wekelijkse markt. Of je nu op zoek bent naar een gezellige lunchplek, een avondje uit eten of een snelle boodschap, in Beuningen is alles binnen handbereik.

Ook op het gebied van onderwijs en zorg is Beuningen goed voorzien. Er zijn meerdere basisscholen, kinderdagverblijven en sportverenigingen. Daarnaast profiteer je van de nabijheid van Nijmegen, waar middelbare scholen, hogescholen en de Radboud Universiteit gevestigd zijn.

De natuur rondom Beuningen is veelzijdig en nodigt uit tot ontspanning. Vanuit het dorp fiets of wandel je zo de uiterwaarden in, waar je kunt struinen door schilderachtige buitenpolders, langs kronkelende dijken en over verlaten eilandjes. De omgeving leent zich perfect voor fietstochten langs de Waal, wandelingen door de natuur of watersportactiviteiten op de nabijgelegen plassen.

Beuningen heeft een rijk verenigingsleven en organiseert regelmatig evenementen, waardoor de gemeenschap hecht en actief is.

Beuningen heeft een centrale ligging en is uitstekend bereikbaar. Via de Van Heemstraweg en de nabijgelegen A50 en A73 sta je binnen enkele minuten in Nijmegen en reis je gemakkelijk naar steden als Arnhem, Den Bosch en Eindhoven. Er zijn goede busverbindingen en de treinstations van Nijmegen en Wijchen zijn snel bereikbaar.



Over ons

Hans Janssen Makelaars

Al meer dan 50 jaar zijn wij thuis in het Rijk van Nijmegen. Met kantoren in Wijchen, Beuningen en Nijmegen kennen we de regionale huizenmarkt als geen ander. Onze diepgaande lokale kennis, gecombineerd met het grootste netwerk van kopers en verkopers in de regio, maakt ons tot de ideale partner voor jouw woonwensen.

Wat ons uniek maakt? Onze persoonlijke aanpak en de kracht van de Hans Janssen Groep. De Hans Janssen Groep bestaat behalve uit ervaren NVM-makelaars en enthousiaste nieuwbouwspecialisten, ook uit LIV Hypotheken & Verzekeringen en de LIV Wooncoach. Samen hebben we het grootste netwerk kopers en verkopers in de hele regio Nijmegen. Dat betekent een grotere kans op het huis dat je zoekt en een grotere kans op een geslaagde verkoop.



Verkoop



Aankoop



Nieuwbouw



Huur



Hypotheken & Verzekeringen



Bedrijfsontroerend vastgoed

Duidelijkheid en transparantie vinden wij erg belangrijk, dus geen verrassingen achteraf!



Handig om te weten

Wanneer ben je in onderhandeling?

Je bent in onderhandeling als de verkoper een tegenvoorstel doet op jouw bod. Als de makelaar je vertelt dat jouw bod wordt doorgegeven aan de verkoper, dan betekent dat dus niet dat je al in onderhandeling bent.

Als ik de vraagprijs biedt ben ik dan ook automatisch de koper?

Nee, de vraagprijs is een richtprijs en een uitnodiging voor geïnteresseerde om een bod uit te brengen of om in onderhandeling te komen.

Mag de makelaar doorgaan met bezichtigingen als je in onderhandeling bent?

In Nederland mag een makelaar doorgaan met bezichtigingen van een woning, zelfs als er al onderhandelingen lopen met een potentiële koper. Een onderhandeling betekent namelijk niet automatisch dat de koop ook daadwerkelijk tot stand komt. Totdat er een schriftelijke koopovereenkomst is ondertekend door beide partijen, is de verkoop niet definitief.

Het is echter wel gebruikelijk dat een makelaar transparant is over het proces. Als er serieuze onderhandelingen gaande zijn met een geïnteresseerde partij, zal de makelaar dit vaak communiceren aan andere geïnteresseerden. Dit kan invloed hebben op de beslissing van andere potentiële kopers om een bod uit te brengen of om de woning te bezichtigen.

Daarnaast kan de verkoper, in overleg met de makelaar, besluiten om geen bezichtigingen meer te doen tijdens de onderhandelingen, als teken van goede wil naar de potentiële koper toe. Dit is echter geen verplichting en hangt af van de strategie en voorkeuren van de verkoper en de makelaar.

Het is ook mogelijk dat een makelaar een 'biedingsprocedure' hanteert, waarbij er een deadline wordt gesteld voor het uitbrengen van biedingen. In zo'n geval kunnen bezichtigingen en biedingen doorgaan tot de vastgestelde deadline, ongeacht of er al onderhandelingen met een van de bidders zijn gestart.

Mag de verkoopprocedure worden aangepast tijdens de verkoop?

Ja, dat mag. Soms is er zoveel belangstelling dat het moeilijk is voor een verkoper om te bepalen wie de beste koper is. De makelaar kan dan adviseren om de gekozen strategie te wijzigen. Uiteraard moet dit wel duidelijk gecommuniceerd worden.

Hoe komt de koop tot stand?

Als verkoper en koper het eens worden over de prijs, de leveringsdatum en eventuele andere voorwaarden. Deze afspraken worden dan vastgelegd in een koopovereenkomst.

De voorwaarden zijn een belangrijk onderdeel van de koopovereenkomst. Bespreek dit dus al tijdens de onderhandelingen zodat er achteraf geen onduidelijkheden ontstaan.

Wanneer is de koop rechtsgeldig?

De koop van je nieuwe woning is pas rechtsgeldig als de koopovereenkomst door beide partijen, dus verkoper en koper, getekend is. Vanaf dat moment heeft de koper nog drie dagen bedenktijd. Als de drie dagen bedenktijd voorbij zijn, is de koop officieel en kan niemand meer inbreken op het koopproces.

Wat is een waarborgsom?

De waarborgsom wordt betaald nadat de koopovereenkomst is getekend en de wettelijke bedenktijd van drie dagen is verstreken. De betaling van de waarborgsom gebeurt via de notaris, die het bedrag op een derdenrekening houdt tot de overdracht van de woning plaatsvindt. Bij de overdracht wordt de waarborgsom verrekend met de koopsom die de koper nog moet betalen.

Wat betekent kosten koper?

Kosten koper, vaak afgekort als 'k.k.', zijn de bijkomende kosten die bovenop de koopsom van een huis komen en die voor rekening van de koper zijn.

Overdrachtsbelasting: Dit is een belasting die betaald moet worden bij de overdracht van onroerend goed. De overdrachtsbelasting is in Nederland 2% van de koopsom voor woningen en kopers tot 35 jaar betalen geen overdrachtsbelasting.

Notariskosten: De kosten voor de notaris voor het opmaken van de leveringsakte (of transportakte). Ook de kosten voor het opmaken van de hypotheekakte vallen hieronder, indien er een hypotheek wordt afgesloten.

Kadasterkosten: Dit zijn de kosten voor de inschrijving van de leveringsakte en de hypotheekakte in de openbare registers van het Kadaster.

Zijn er eventueel nog meer kosten voor de koper?

Taxatiekosten: Voor het verkrijgen van een hypotheek is meestal een taxatierapport van de woning vereist. De kosten voor deze taxatie zijn voor de koper.

Advies- en bemiddelingskosten hypotheek: Als je gebruik maakt van een hypotheekadviseur of -bemiddelaar, dan zijn er kosten verbonden aan het advies en de bemiddeling voor het afsluiten van een hypotheek.

Bouwkundige keuring: Als je een bouwkundige keuring laat uitvoeren om de staat van de woning te beoordelen, zijn hier ook kosten aan verbonden.

Belangrijk:

Sommige van deze kosten zijn fiscaal aftrekbaar; hierbij kun je denken aan de notariskosten voor de hypotheekakte, de taxatiekosten en de advies- en bemiddelingskosten voor de hypotheek.

Wat onze klanten over ons zeggen

Bereikbaarheid & communicatie

In contact gekomen via via. Ik ben vanaf moment 1 direct goed geholpen. Er is altijd iemand bereikbaar en er is vertrouwen in zowel mensen als kennis. Twan, de aankoopmakelaar die bij dit huis heeft geholpen, heeft echt alles uit de kast gehaald. Ik kon hem bijna dag en nacht bereiken, zelfs toen hij op vakantie was. Fijn ook dat er constant even gebeld werd zodra er een belangrijk mailtje kwam of wanneer er een beslissing gemaakt moest worden. Conclusie: mega tevreden en heel eng bedankt!!

★★★★★ Anoniem, 's-Heerenhoek

Deskundig & vriendelijk

Onze makelaar was kundig, vriendelijk, accuraat, betrouwbaar, bereikbaar en integer. Heel tevreden dus.

★★★★★ Anoniem

Prima begeleiding

Goed bereikbaar en waardevol bij aankoop van woning vanwege kennis, 'kritisch doch rechtvaardig' instelling en daarmee een prachtig pand aangekocht waar we zelf 'overheen' hadden gekeken.

★★★★★ Anoniem, Nijmegen

Hans Janssen Makelaars
Van Heemstraweg 71
6641 AB Beuningen
024 – 6 777 776
info@hansjanssen.nl
www.hansjanssen.nl