

# Kapittelweg 21

## Weurt



 Tussenwoning met ruimte, rust en comfort en een diepe achtertuin.

# Kenmerken



Vraagprijs  
€ 425.000 k.k.



Woonoppervlakte  
114 m²



Perceeloppervlakte  
203 m²



Bouwjaar  
1980

|                      |                                             |                           |                             |
|----------------------|---------------------------------------------|---------------------------|-----------------------------|
| <b>Soort object</b>  | Woonhuis                                    | <b>Inhoud</b>             | 385 m³                      |
| <b>Soort woning</b>  | Eengezinswoning                             | <b>Aantal kamers</b>      | 6                           |
| <b>Type woning</b>   | Tussenwoning                                | <b>Aantal slaapkamers</b> | 5                           |
| <b>Locatie</b>       | Aan rustige weg, in woonwijk, vrij uitzicht | <b>Afmetingen tuin</b>    | 2000 cm lang x 560 cm breed |
| <b>Bouwvorm</b>      | Bestaande bouw                              | <b>Externe bergruimte</b> | 15 m²                       |
| <b>Energie label</b> | A                                           | <b>Berging</b>            | Vrijstaand steen            |



## Meer weten?

Neem contact op met onze makelaar

**Mark van Welie**

Makelaar RMT



024 - 6 77 77 76 / 06 - 41 67 74 64



mark.van.welie@hansjanssen.nl

# Omschrijving

Ruimte, rust en comfort – tussenwoning met een diepe tuin aan de Kapittelweg 21 in Weurt

Wonen op een fijne plek vlakbij de stad én met verrassend veel buitenruimte? Dan is deze goed onderhouden TUSSENWONING Aan de Kapittelweg 21 in Weurt precies wat je zoekt. Met een perceel van maar liefst 203 m<sup>2</sup>, een diepe achtertuin zonder inkijk, een fraaie veranda en niet onbelangrijk gasloos wonen is dit een woning waar je zó in kunt trekken. De ligging aan een rustige straat én op een steenworp afstand van Nijmegen maakt het bovendien de perfecte plek voor jonge gezinnen.

Welkom aan de Kapittelweg – een complete gezinswoning met 5 slaapkamers om te leven én te genieten.

## Bijzonderheden

- Woonoppervlakte: 114 m<sup>2</sup> | Inhoud: 385 m<sup>3</sup>
- Gebouw gebonden buitenruimte: 24 m<sup>2</sup>
- Externe bergruimte: 15 m<sup>2</sup>
- Perceel: totaal ca. 203 m<sup>2</sup> (159 m<sup>2</sup>; tevens wordt een strook grond van ca. 44 m<sup>2</sup> verkocht die aan de achterzijde van het perceel ligt. Deze is al wel in economisch eigendom, maar nog niet juridisch. Deze strook zal bij verkoop kadastraal worden ingemeten en in volle eigendom worden overgedragen aan de toekomstige koper. De kosten van de kadastrale


inmeting zijn voor rekening van verkoper.)

- Bouwjaar: 1980
- Energielabel A | Dak-, muur-, vloer- én glasisolatie. Tevens zijn er 17 zonnepanelen, 2 airco's en een warmtepomp (gasloos) aanwezig.
- Diepe achtertuin met veranda, zonligging zuidwest, zonder inkijk
- Rolluiken rondom de eerste verdieping, balkon aan de achterzijde
- Screens op de begane grond aan de voor- en achterzijde
- Mooie ligging in woonwijk met basisschool en sportclubs op loopafstand
- Uitstekende bereikbaarheid via A73 en A50, Nijmegen op fietsafstand

## Sfeervol en licht wonen

Je komt binnen via de hal met toilet (2019) met vrij hangend toilet en fonteintje, waarna je doorloopt naar de lichte doorzonkamer. Aan de achterzijde vind je de open keuken (2006) – uitgevoerd met combimagnetron, vaatwasser, inductiekookplaat, vlakschermafzuigkap en een grote oven. De keuken is ruim van opzet en biedt een fijn uitzicht over de achtertuin. De wanden en plafonds zijn gestuct in 2020.

Via een aparte hal heb je toegang tot de eerste verdieping.

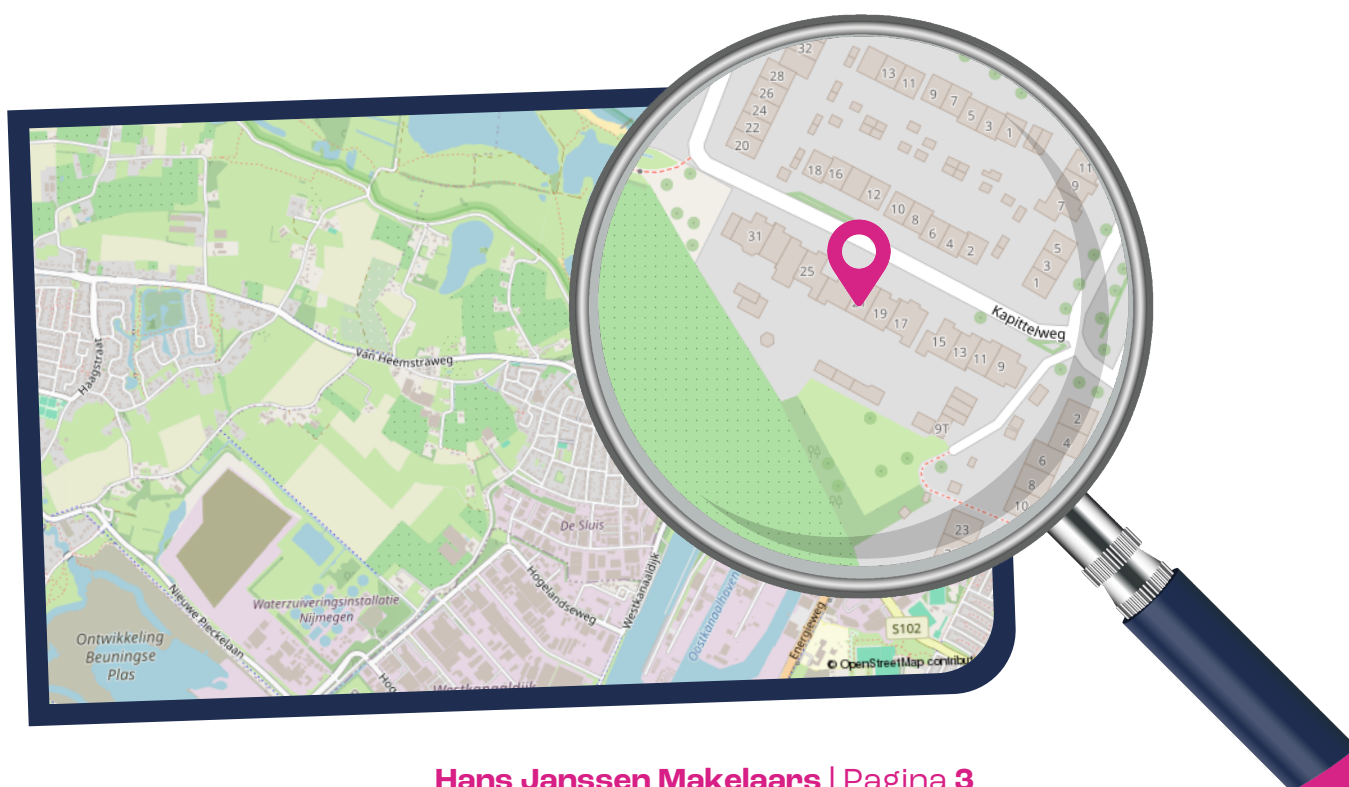

Op de eerste verdieping zijn nu twee royale slaapkamers en een kleinere slaapkamer. De grote slaapkamer aan de achterzijde heeft toegang tot het balkon over de gehele breedte van het woonhuis. Alle ramen op deze verdieping zijn voorzien van rolluiken. De voor- en achterzijde is voorzien van triple glas aanwezig (behoudens het badkamerraam). De badkamer (2012) is compleet en uitgerust met een douche, vrij hangend toilet en een wastafelmeubel.

De tweede verdieping bestaat uit een overloop met de opstelling van de warmtepomp met 100 liter boiler combinatie en aansluitingen voor witgoed. Verder zijn er 2 slaapkamers met dakramen. Er is hier volop ruimte voor logees, hobby of thuiswerken, én voldoende bergruimte.

#### Buitenleven met vrijheid

De achtertuin is een absoluut pluspunt: ca. 20 meter diep, zonder inkijk aan de achterzijde. Dankzij de ligging op het zuidwesten zit je hier tot laat in de zon. De aluminium veranda met verlichting maakt buiten zitten hier het hele jaar door aantrekkelijk. De grote stenen schuur met sedumdak is voorzien van elektra en biedt ruimte voor fietsen en opslag.

Of je nu op zoek bent naar rust, ruimte of gemak – aan de Kapittelweg 21 krijg je het allemaal. Dankzij de ligging aan de rand van Weurt profiteer je van de nabijheid van Nijmegen én de rust van een woonwijk. Voorzieningen zoals scholen, sportclubs en winkels zijn dichtbij. De uitvalswegen richting de A73 en A50 liggen letterlijk om de hoek.

Wij zijn enthousiast! Jij ook? Bel ons dan voor het maken van een bezichtigingsafspraak!








**De open keuken is  
ruim van opzet en biedt  
een fijn uitzicht over de  
achtertuin.**





De woning is voorzien van een aparte hal, via de hal heb je toegang tot de eerste verdieping.

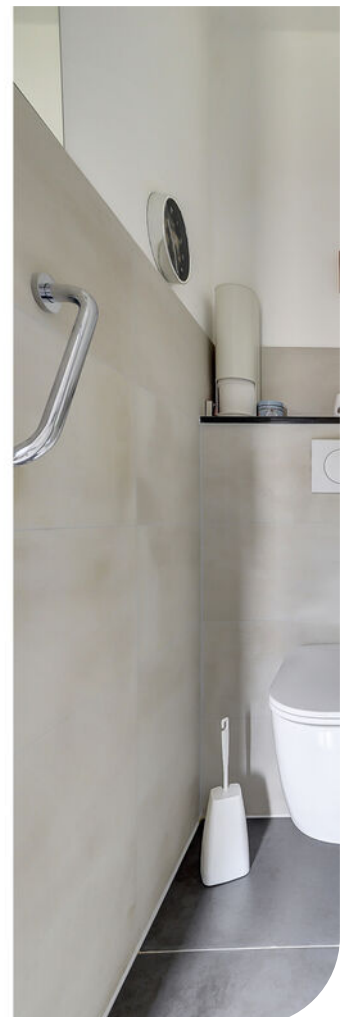










De tweede verdieping beschikt over voldoende bergruimte en twee slaapkamers met dakramen.

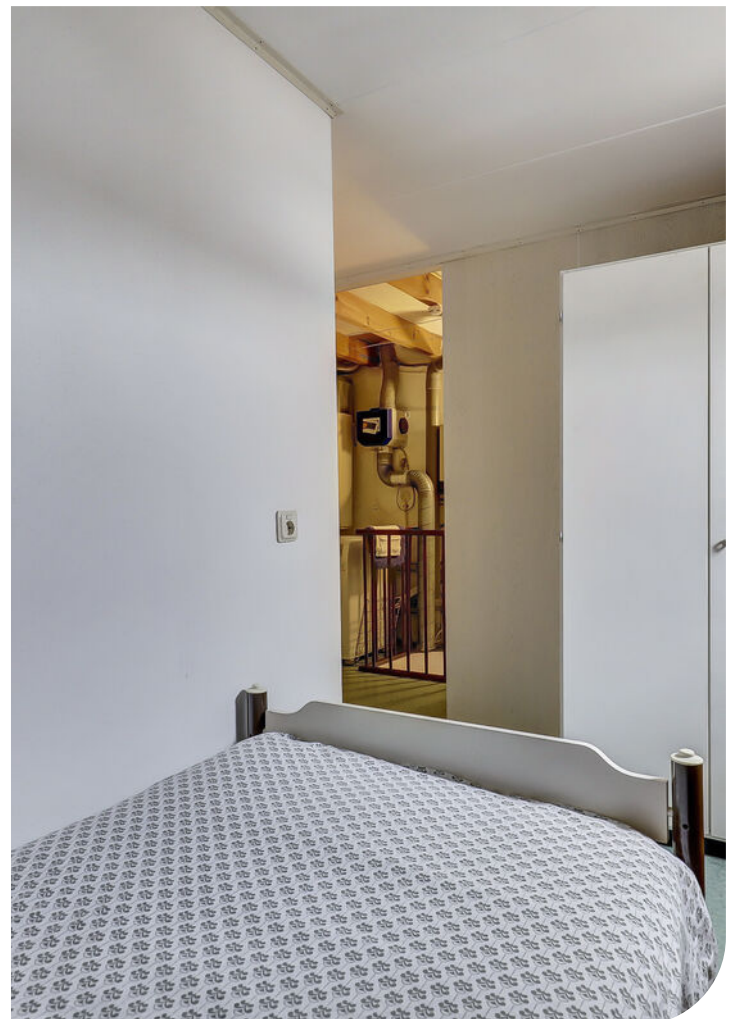










# Plattegrond




Begane Grond

# Plattegrond

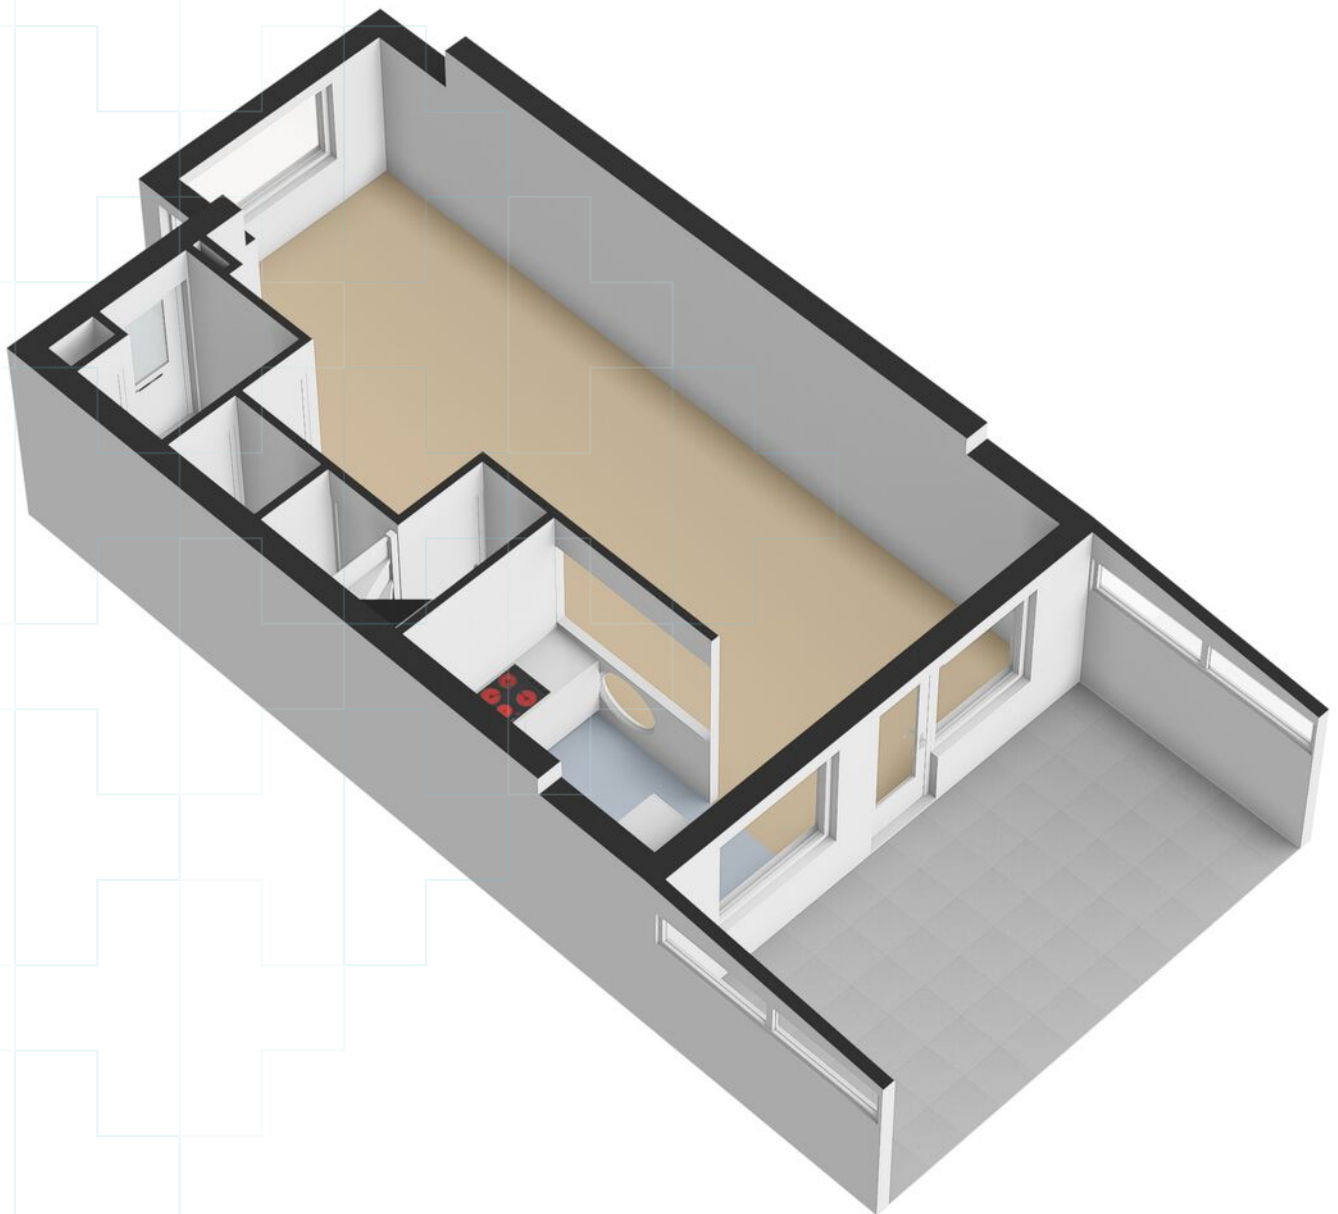


# Plattegrond

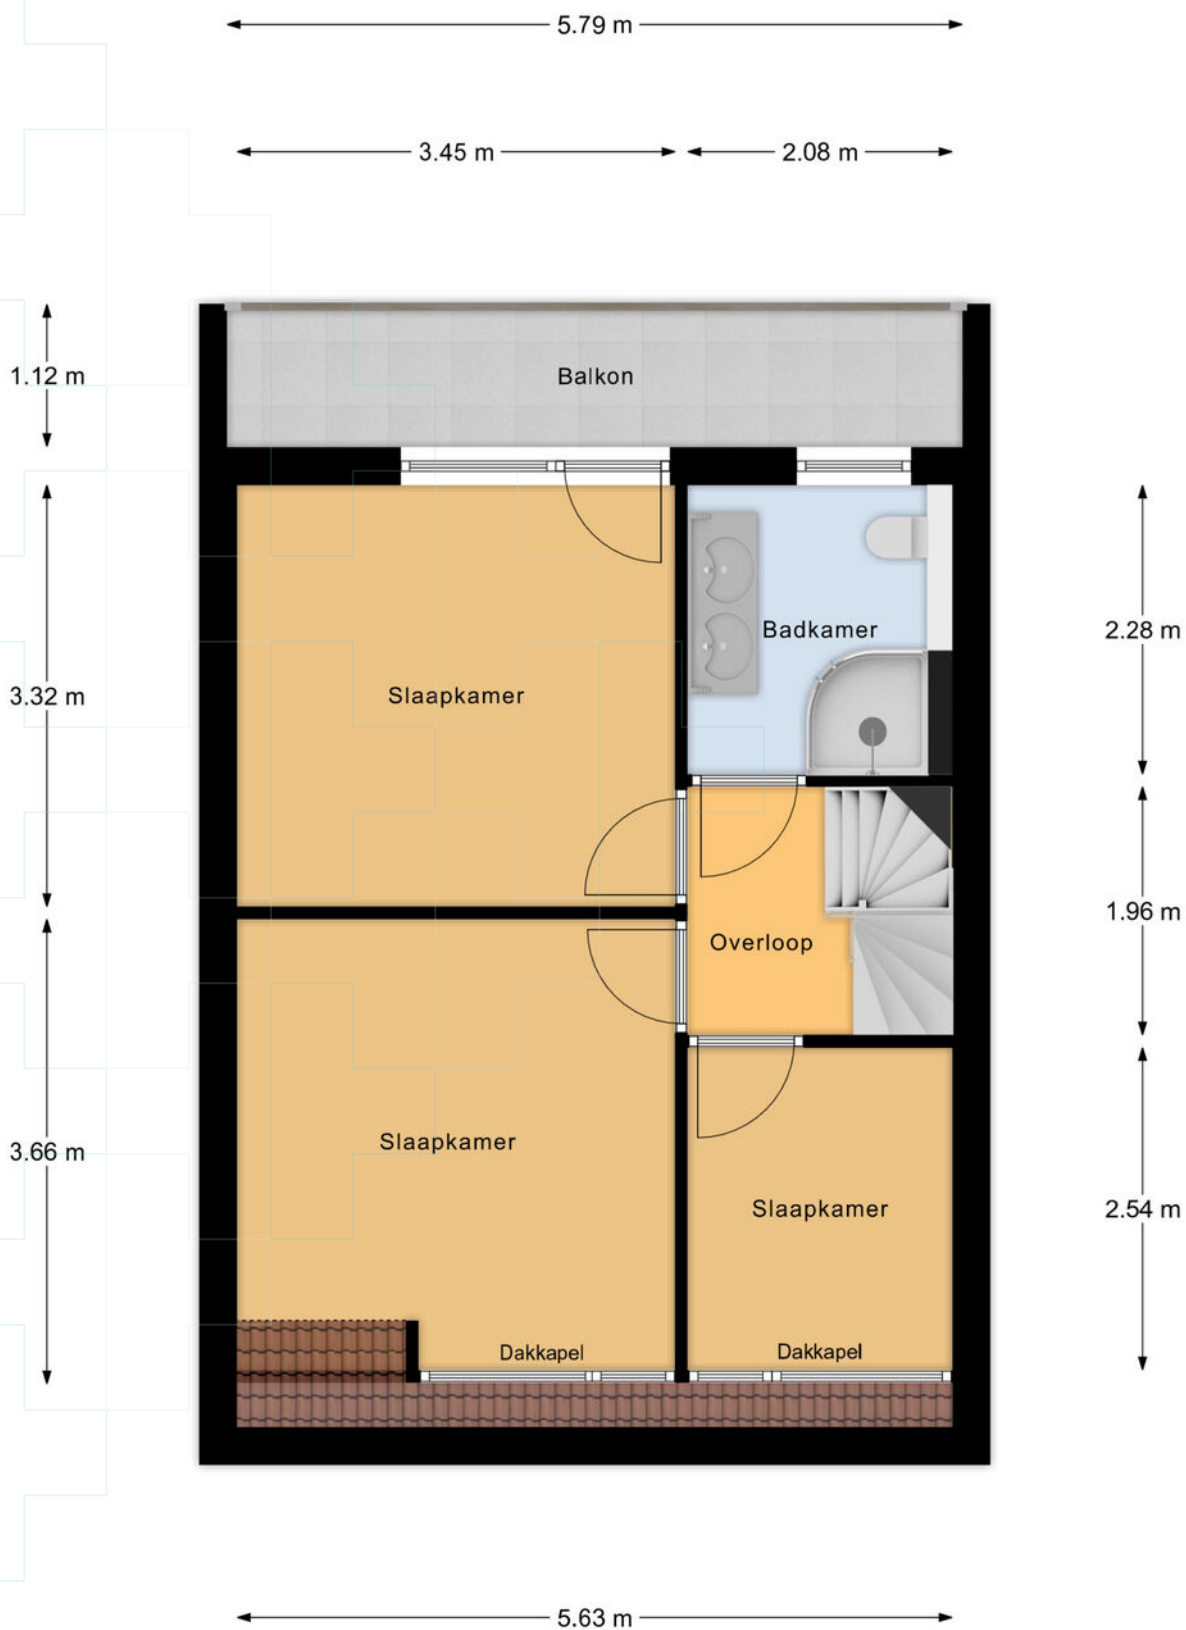


1e Verdieping

# Plattegrond

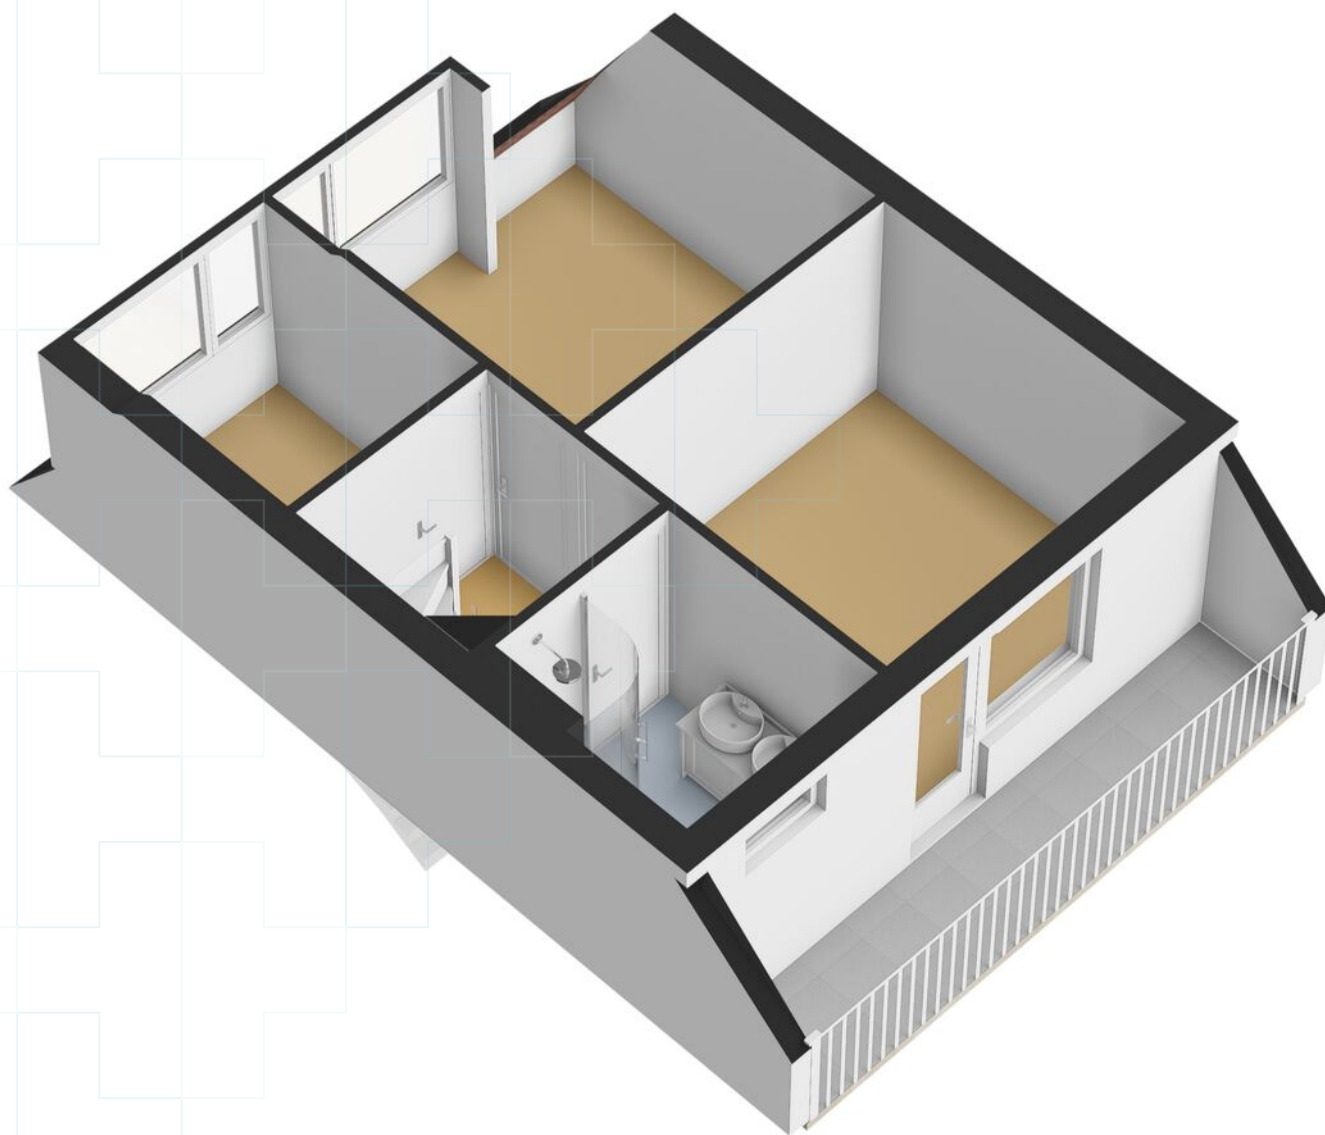


# Plattegrond

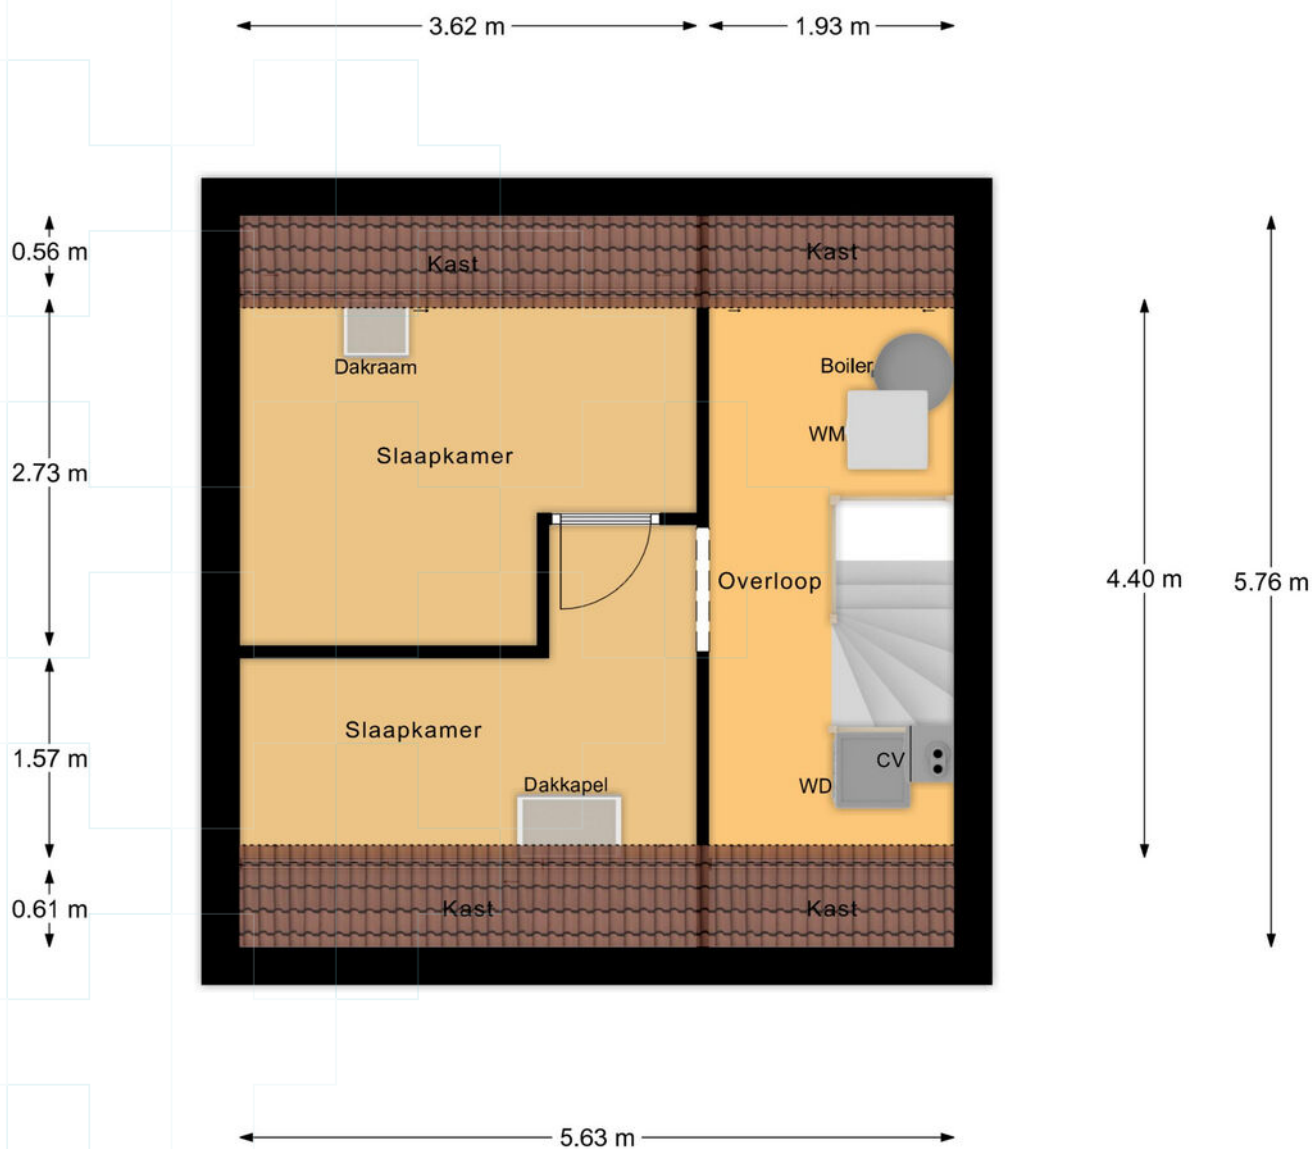


2e Verdieping

# Plattegrond

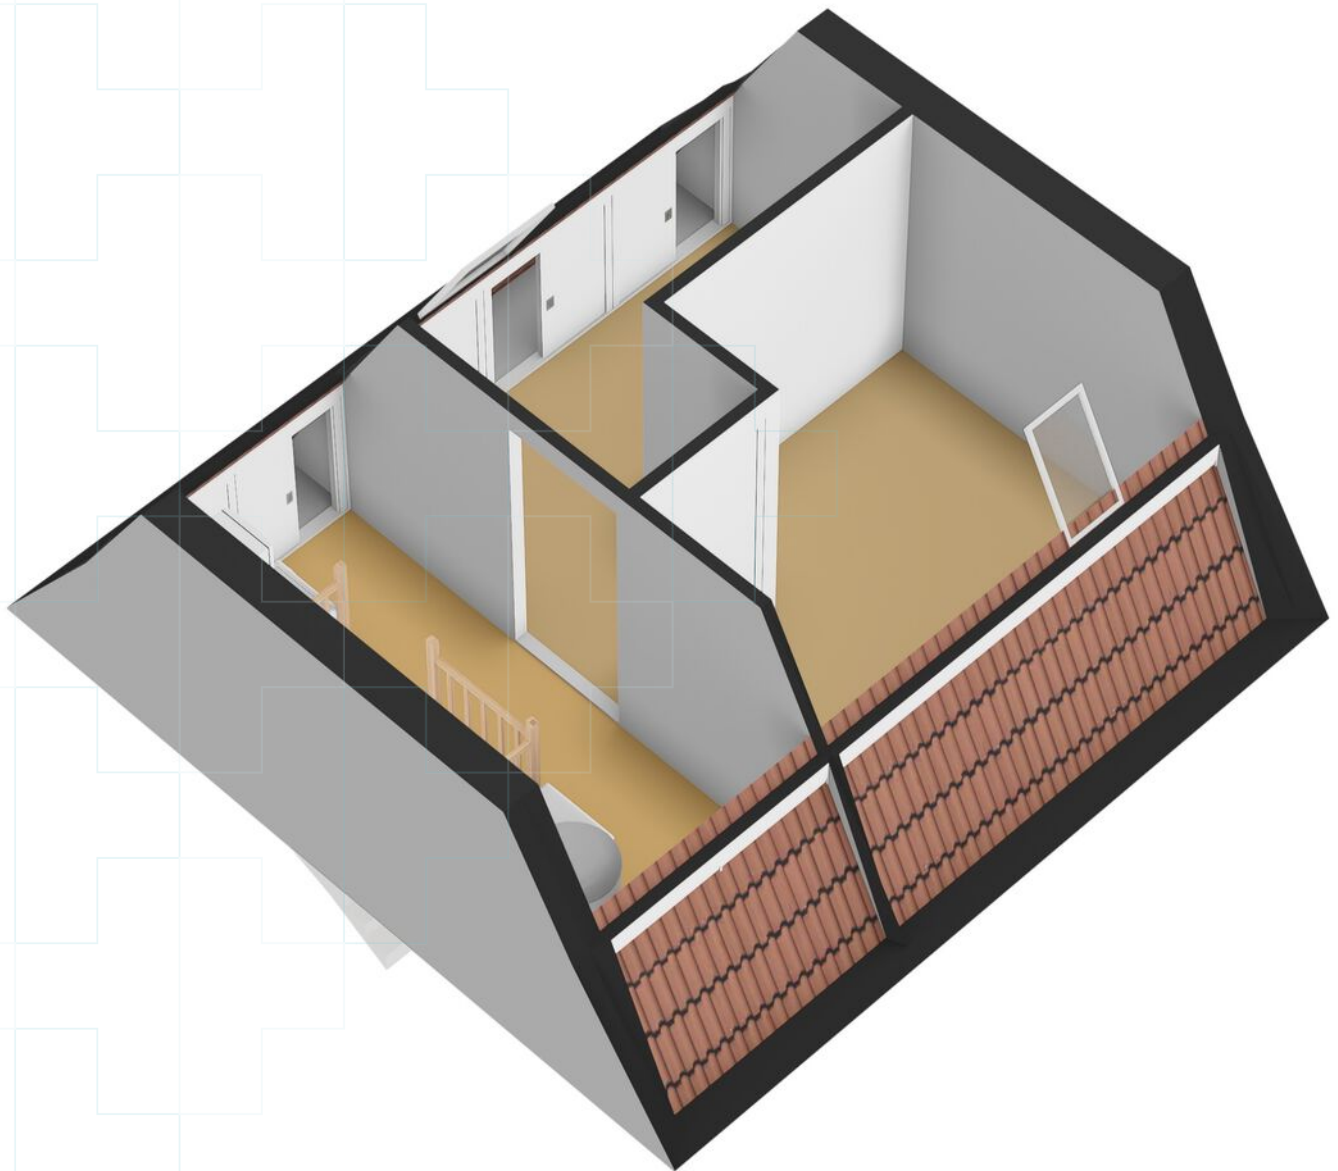

# Plattegrond


← 3.02 m →

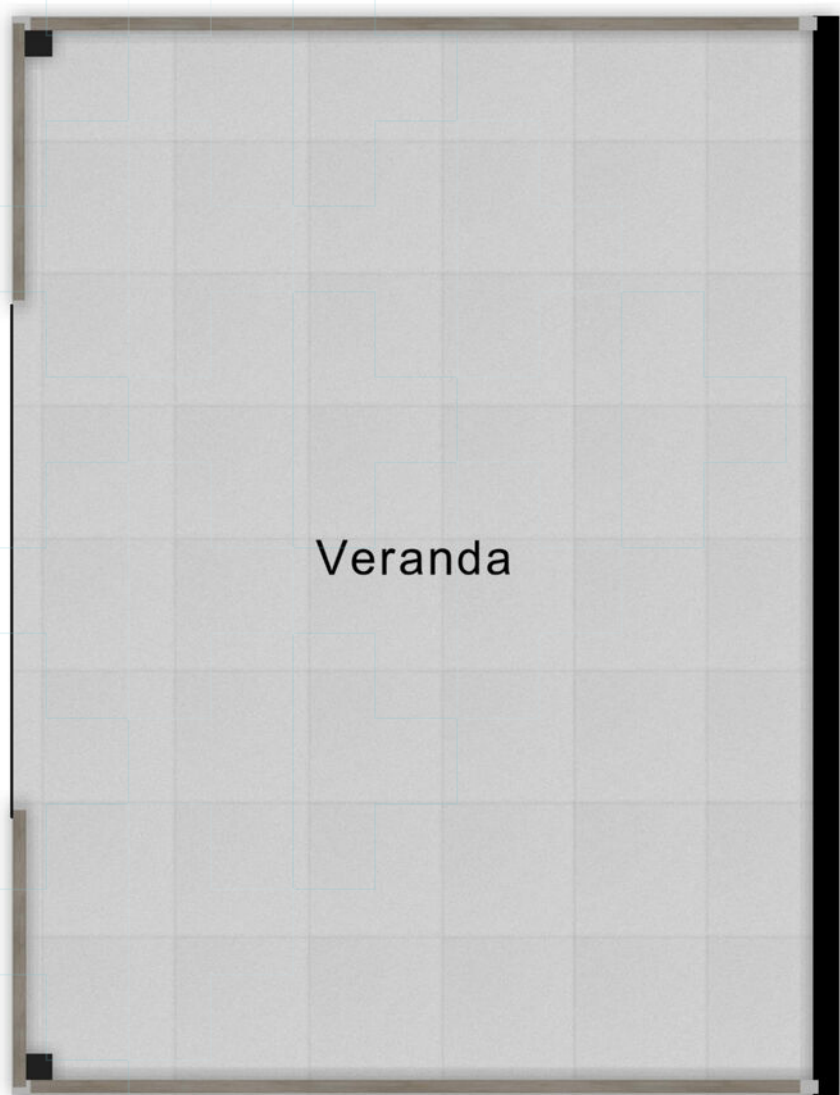


4.08 m

Veranda

# Plattegrond

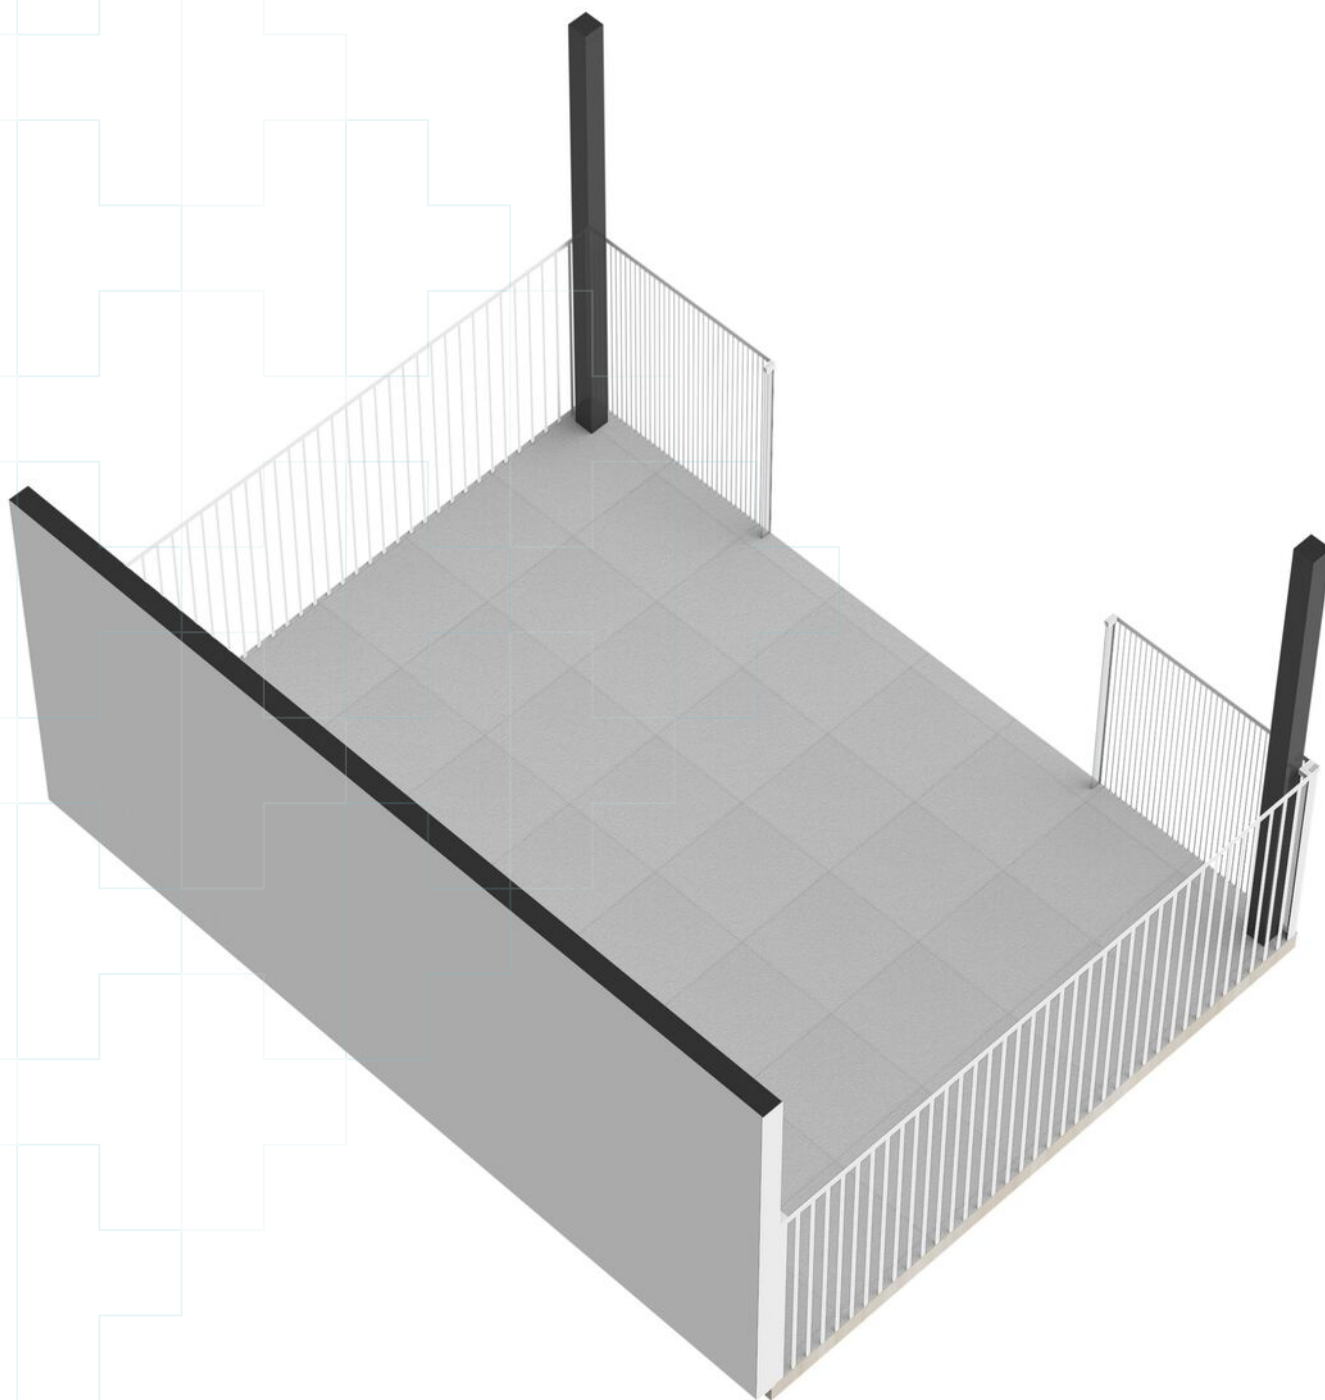


# Plattegrond

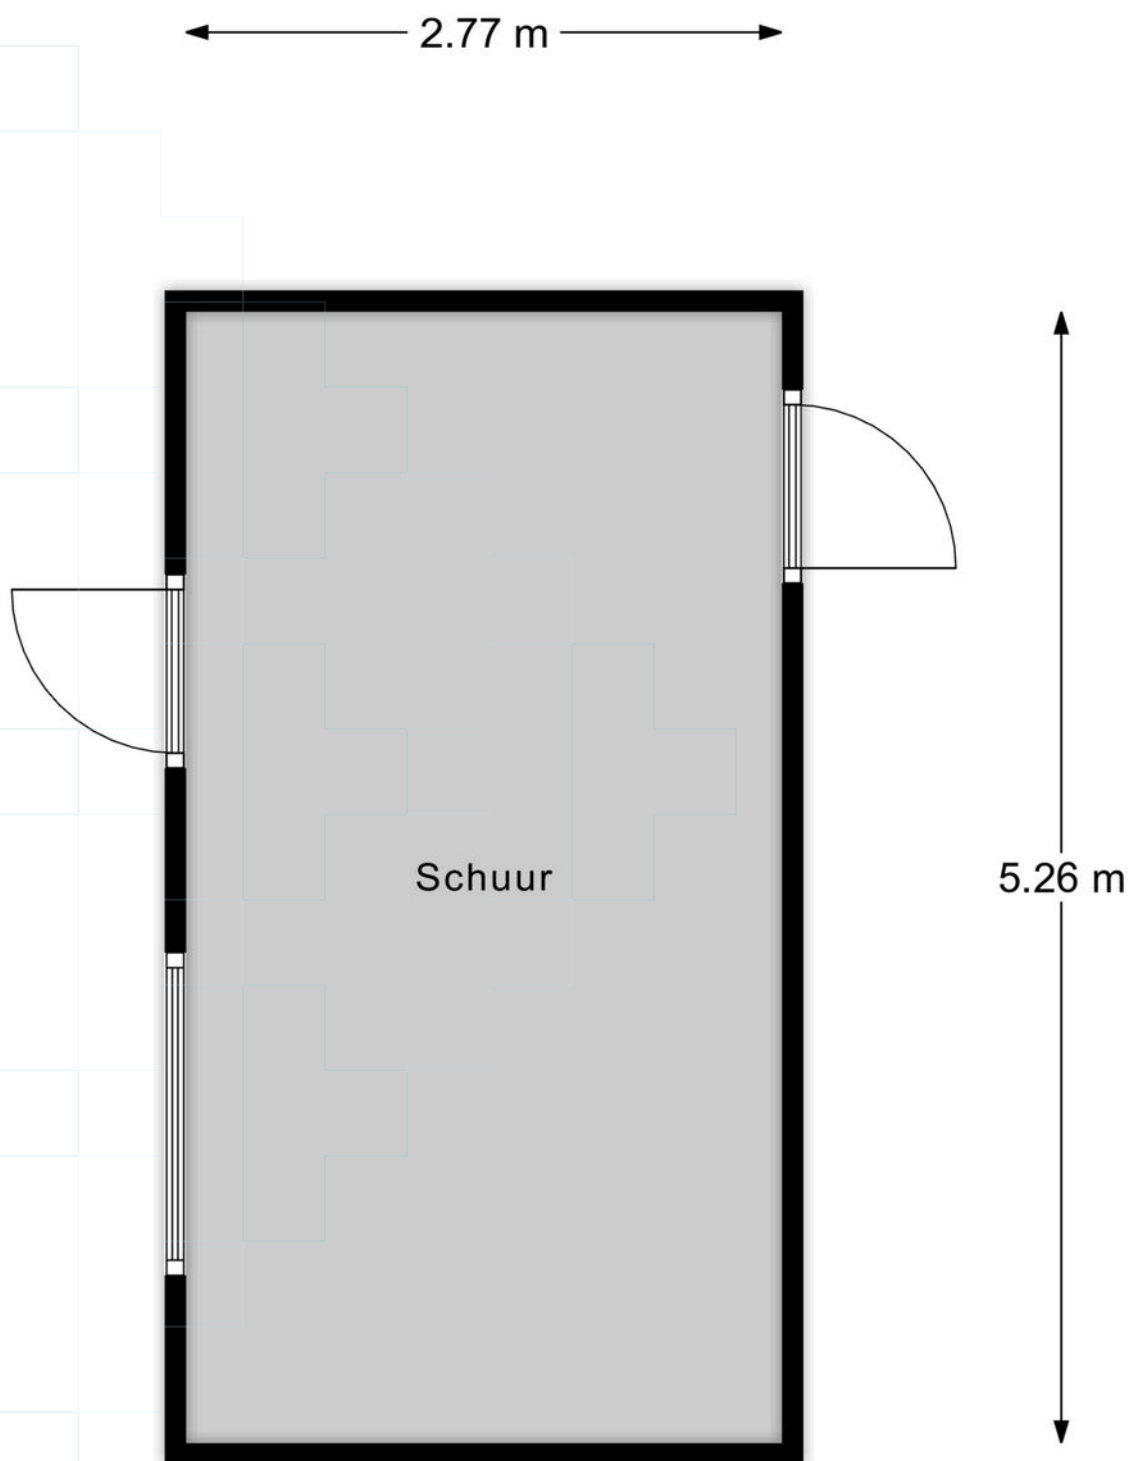

Schuur

# Plattegrond

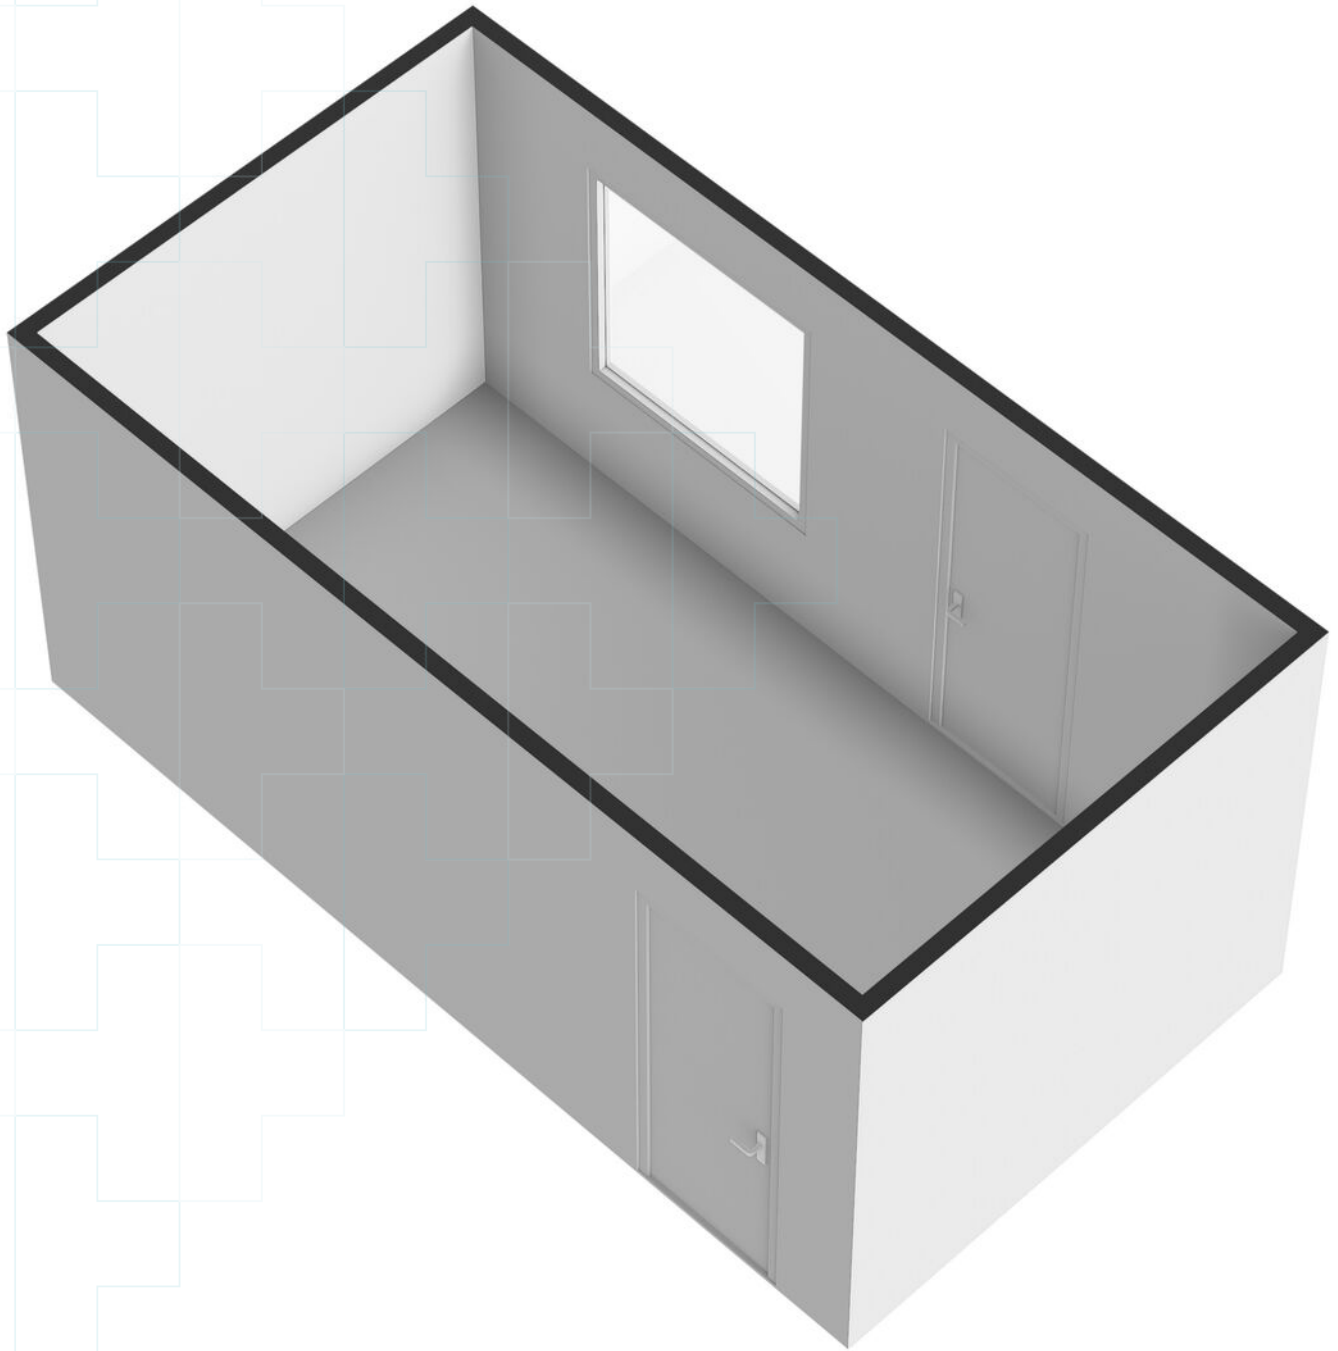

# Kadastrale kaart

Kadastrale kaart

Uw referentie: ---



12345

25

Huisnummer

Vastgestelde kadastrale grens

Voorlopige kadastrale grens

Administratieve kadastrale grens

Bebouwing

Schaal 1: 500

Kadastrale gemeente Beuningen

Sectie G

Perceel 332

kadaster

Voor een eensluitend uittreksel, geleverd op 6 januari 2026

De bewaarder van het kadaster en de openbare registers

Aan dit uittreksel kunnen geen betrouwbare maten worden ontleend.

De Dienst voor het kadaster en de openbare registers behoudt zich de intellectuele eigendomsrechten voor, waaronder het auteursrecht en het databankenrecht.

# Lijst van zaken

Blijft achter    Gaat mee    Ter overname

## Woning - Interieur

Verlichting, te weten

- inbouwspots/dimmers
- opbouwspots/armaturen/lampen/dimmers
- losse (hang)lampen

Raamdecoratie/zonwering binnen, te weten

- gordijnrails
- gordijnen
- overgordijnen
- vitrages
- rolgordijnen
- lamellen
- jaloezieën
- (losse) horren/rolhorren

Vloerdecoratie, te weten

- vloerbedekking
- parketvloer
- houten vloer(delen)
- laminaat
- plavuizen

## Woning - Keuken

Keukenblok (met bovenkasten)

Keuken (inbouw)apparatuur, te weten

- kookplaat
- afzuigkap
- combi-oven/combimagnetron
- koelkast
- vaatwasser

## Woning - Sanitair/sauna

Toilet met de volgende toebehoren

- toilet
- toiletrolhouder
- toiletborstel(houder)
- fontein

# Lijst van zaken

|                                                                    | Blijft achter | Gaat mee | Ter overname |
|--------------------------------------------------------------------|---------------|----------|--------------|
| Badkamer met de volgende toebehoren                                |               |          |              |
| - douche (cabine/scherf)                                           | ●             |          |              |
| - wastafelmeubel                                                   | ●             |          |              |
| - toilet                                                           | ●             |          |              |
| - toiletrolhouder                                                  | ●             |          |              |
| - toiletborstel(houder)                                            | ●             |          |              |
|                                                                    |               |          |              |
| <b>Woning - Exterieur/installaties/veiligheid/energiebesparing</b> |               |          |              |
| Brievenbus                                                         | ●             |          |              |
| Kluis                                                              |               | ●        |              |
| (Voordeur)bel                                                      | ●             |          |              |
| (Veiligheids)sloten en overige inbraakpreventie                    | ●             |          |              |
| Rookmelders                                                        |               | ●        |              |
| (Klok)thermostaat                                                  | ●             |          |              |
| Airconditioning                                                    | ●             |          |              |
| Screens                                                            | ●             |          |              |
| Rolluiken                                                          | ●             |          |              |
| Zonwering buiten                                                   | ●             |          |              |
| Telefoonaansluiting/internetaansluiting                            | ●             |          |              |
| Zonnepanelen                                                       | ●             |          |              |
| Warmwatervoorziening, te weten                                     |               |          |              |
| - boiler                                                           | ●             |          |              |
| - warmtepomp                                                       | ●             |          |              |
|                                                                    |               |          |              |
| <b>Tuin - Inrichting</b>                                           |               |          |              |
| Tuinaanleg/bestrating                                              | ●             |          |              |
| Beplanting                                                         | ●             |          |              |
|                                                                    |               |          |              |
| <b>Tuin - Verlichting/installaties</b>                             |               |          |              |
| Buitenverlichting                                                  |               | ●        |              |
| Tijd- of schemerschakelaar/bewegingsmelder                         | ●             |          |              |
|                                                                    |               |          |              |
| <b>Tuin - Bebouwing</b>                                            |               |          |              |
| Tuinhuis/buitenberging                                             | ●             |          |              |
| Kasten/werkbank in tuinhuis/berging                                | ●             |          |              |
|                                                                    |               |          |              |
| <b>Tuin - Overig</b>                                               |               |          |              |
| Overige tuin, te weten                                             |               |          |              |

# Lijst van zaken

|                       | Blijft achter | Gaat mee | Ter overname |
|-----------------------|---------------|----------|--------------|
| - (sier)hek           | ●             |          |              |
| - vlaggenmast(houder) | ●             |          |              |
|                       |               |          |              |

# Vragenlijst

## Vraag

## Antwoord

### Bijzonderheden 1 A.

Zijn er nadat u het perceel in eigendom hebt gekregen nog andere, eventuele aanvullende notariële of onderhandse akten opgesteld met betrekking tot het perceel?

Ja

Zo ja, welke?

Tevens wordt een strook grond van ca. 44 m2 verkocht welke aan de achterzijde van het perceel ligt. Deze is al wel in economisch eigendom maar nog niet juridisch. Deze strook zal bij verkoop kadastraal worden ingemeten en in volle eigendom worden overgedragen aan toekomstige koper. De kosten van kadastrale inmeting zijn voor rekening van verkoper.

### Bijzonderheden 1 B.

Zijn er mondelinge of schriftelijke afspraken gemaakt over aangrenzende percelen?

Ja

(Denk hierbij aan regelingen voor het gebruik van een poort, schuur, garage, tuin, overeenkomsten met meerdere burens, toezeggingen, erfafscheidingen.)

Zo ja, welke zijn dat?

recht van overgang van het achterliggende pad. Het document staat ook online in het move-portaal. Het pad moet altijd toegankelijk blijven.

### Bijzonderheden 1 C.

Wijken de huidige terreinafscheidingen af van de kadastrale eigendomsgrenzen? (Denk hierbij ook aan strookjes grond van de gemeente die u in gebruik heeft, of grond van u die gebruikt wordt door de burens.)

Nee

Zo ja, waaruit bestaat die afwijking?

Zie wel voorgaand punt.

### Bijzonderheden 1 D.

Is een gedeelte van de woning, schuur, garage of schutting gebouwd op grond van de burens of andersom?

Nee

Zo ja, graag nader toelichten:

### Bijzonderheden 1 E.

Heeft u grond van derden in gebruik?

Nee

Zo ja, welke grond?

Zie wel voorgaand punt.

### Bijzonderheden 1 F.

# Vragenlijst

## Vraag

## Antwoord

Rusten er 'bijzondere lasten en beperkingen' op de woning en/of het perceel? (Bijzondere lasten en beperkingen kunnen privaatrechtelijke beperkingen zijn zoals (lijdende) erfdienstbaarheden (bijvoorbeeld een recht van overpad), kwalitatieve verplichtingen, kettingbedingen, vruchtgebruik, voorkeursrecht (bijvoorbeeld een eerste recht van koop), opstalrecht, erfpacht, huurkoop. Het kan ook gaan om publiekrechtelijke beperkingen zoals een aanschrijving van de gemeente in het kader van een illegale verbouwing)

Nee

Zo ja, welke?

### Bijzonderheden 1 G.

Is de Wet voorkeursrecht gemeenten van toepassing?

Nee

### Bijzonderheden 1 H.

Is er een anti-speculatiebeding en/of zelfbewoningsplicht van toepassing op de woning?

Nee

Zo ja, hoe lang nog?

### Bijzonderheden 1 I.

Is er sprake van een beschermd stads- of dorpsgezicht of loopt er een procedure tot aanwijzing daartoe?

Nee

Is er sprake van een gemeentelijk-, provinciaal-of rijksmonument of loopt er een procedure tot aanwijzing daartoe?

Nee

Is er volgens het bestemmingsplan sprake van een beeldbepalend of karakteristiek object?

Nee

### Bijzonderheden 1 J.

Is er sprake (geweest) van ruilverkaveling?

Nee

Zo ja, moet u hiervoor ruilverkavelingsrente betalen?

Zo ja, hoeveel en voor hoe lang? Bedrag:

Duur:

### Bijzonderheden 1 K.

Is er sprake van onteigening?

Nee

### Bijzonderheden 1 L.

Is de woning of de grond geheel of gedeeltelijk verhuurd of bij anderen in gebruik?

Nee

Zo ja: Is er een huurcontract/ gebruiksovereenkomst?

Indien er geen contract of overeenkomst is, beschrijf hieronder wat (mondeling) met de huurder/ gebruiker is afgesproken:

Welk gedeelte is verhuurd/ in gebruik gegeven?

Welke delen vallen onder gezamenlijk gebruik?

Welke zaken zijn van de huurder en mag hij verwijderen bij ontruiming? (Bijvoorbeeld geiser, keuken, lampen.)

# Vragenlijst

## Vraag

## Antwoord

Heeft de huurder een waarborgsom gestort?

Zo ja, hoeveel?

Heeft u nog andere afspraken met de huurders gemaakt?

Zo ja, welke?

### Bijzonderheden 1 M.

Is er over de woning een geschil/procedures gaande, al dan niet bij de rechter, huurcommissie of een andere instantie?(bijvoorbeeld onteigening/kwesties met burens, zoals erfdienstbaarheden, recht van overpad, erfafscheidingen e.d.)

Nee

Zo ja, welke is/zijn dat?

### Bijzonderheden 1 N.

Is er bezwaar gemaakt tegen de waardebeschikking WOZ?

Nee

Zo ja, toelichting:

### Bijzonderheden 1 O.

Zijn er door de overheid of nutsbedrijven verbeteringen of herstellingen voorgeschreven of aangekondigd die nog niet naar behoren zijn uitgevoerd?

Nee

Zo ja, welke?

### Bijzonderheden 1 P.

Zijn er in het verleden subsidies of premies verstrekt die bij verkoop van de woning voor een deel kunnen worden teruggevorderd?

Nee

Zo ja, welke?

### Bijzonderheden 1 Q.

Is de woning onbewoonbaar verklaard of in het verleden ooit onbewoonbaar verklaard geweest?

Nee

Zo ja, waarom?

### Bijzonderheden 1 R.

Is er bij verkoop sprake van een omzetbelastingheffing?  
(Bijvoorbeeld omdat het een voormalig bedrijfsonroerendgoed is, of een woning met praktijkgedeelte, of omdat u pas ingrijpend verbouwd hebt.)

Nee

Zo ja, waarom?

### Bijzonderheden 1 S.

Hoe gebruikt u de woning nu? (Bijvoorbeeld woning, praktijk, winkel, opslag)

Woning.

Is dat gebruik volgens de gemeente toegestaan?

Ja

Zo nee, heeft de gemeente dit strijdige gebruik wel eens bij u aangekaart?

Hoe heeft de gemeente dit strijdige gebruik bij u aangekaart?

# Vragenlijst

## Vraag

## Antwoord

### Gevels 2 A.

Is er sprake (geweest) van vochtdoorslag of aanhoudend vochtige plekken op de gevels?

Nee

Zo ja, waar?

### Gevels 2 B.

Zijn er (gerepareerde) scheuren/beschadigingen in/aan de gevels aanwezig?

Nee

Zo ja, waar?

### Gevels 2 C.

Zijn de gevels tijdens de bouw geïsoleerd?

Ja

Zo nee, zijn de gevels daarna (deels) geïsoleerd?

Zo ja, wanneer heeft de isolatie van de gevels plaatsgevonden en met welk isolatiemateriaal?

In 2020 zijn ze alsnog nageïsoleerd.

Heeft u een certificaat of bewijs van het na-isoleren?

Ja

Is er sprake van volledige isolatie?

Ja

Zo nee, welke delen van de gevels zijn er niet geïsoleerd?

### Gevels 2 D.

Zijn de gevels ooit gereinigd?

Nee

Zo ja, volgens welke methode en wanneer?

### Dak(en) 3 A.

Hoe oud zijn de daken ongeveer? Platte daken:

2021, er is toen een nieuwe laag bitumen opgelegd. Hier is geen factuur van.

Overige daken:

### Dak(en) 3 B.

Heeft u last van daklekkages (gehad)?

Nee

Zo ja, waar?

### Dak(en) 3 C.

Zijn er in het verleden gebreken geconstateerd aan de dakconstructie zoals scheve, doorbuigende, krakende, beschadigde en/of aangetaste dakdelen?

Nee

Zo ja, waar?

### Dak(en) 3 D.

Heeft u het dak al eens (gedeeltelijk) laten vernieuwen c.q. laten repareren?

Nee

Zo ja, welk (gedeelte van het) dak en waarom?

# Vragenlijst

## Vraag

## Antwoord

### Dak(en) 3 E.

Is het dak tijdens de bouw geïsoleerd? Platte daken:

Ja

Overige daken:

Ja

Zo nee, is het dak daarna geïsoleerd? Platte daken:

Overige daken:

Zo ja, wanneer heeft de isolatie plaatsgevonden en met welk isolatiemateriaal?

Heeft u een certificaat of bewijs van het na-isoleren?

Nee

Is er sprake van volledige isolatie? Platte daken:

Nee

Overige daken:

Nee

Zo nee, welke delen zijn er niet geïsoleerd?

### Dak(en) 3 F.

Zijn de regenwaterafvoeren lek of verstopt?

Nee

Zo ja, toelichting:

### Dak(en) 3 G.

Zijn de dakgoten lek of verstopt?

Nee

Zo ja, toelichting:

### Kozijnen, ramen en deuren 4 A.

Van welk materiaal zijn de buitenkozijnen gemaakt?  
(bijvoorbeeld hout, kunststof of aluminium of een andersoortig materiaal)

hout.

### Kozijnen, ramen en deuren 4 B.

Wanneer zijn de buitenkozijnen, ramen en deuren voor het laatst geschilderd?

2023.

Is dit gebeurd door een erkend schildersbedrijf?

Nee

Zo ja, door wie?

Dit is door Polen gedaan.

### Kozijnen, ramen en deuren 4 C.

Functioneren alle scharnieren en sloten?

Ja

Zo nee, toelichting:

### Kozijnen, ramen en deuren 4 D.

Zijn voor alle afsluitbare deuren, ramen etc. sleutels aanwezig?

Ja

Zo nee, voor welke deuren, ramen etc. niet?

### Kozijnen, ramen en deuren 4 E.

Is er sprake van isolerende beglazing?

Ja

# Vragenlijst

| Vraag   | Antwoord                             |
|---|--------------------------------------|
| Zo ja, welk type glas?<br>(bijvoorbeeld HR, HR+, HR++ of HR+++; zie de glassponning waarin doorgaans staat vermeld welke type glas er is geplaatst)                                  | dubbel glas en boven 3x dubbel glas. |
| Is er sprake van isolerende beglazing in de gehele woning?   | Ja                                   |
| Zo nee, welke ramen zijn niet geïsoleerd?   |                                      |
| <b>Kozijnen, ramen en deuren 4 F.</b>   |                                      |
| Is er bij de isolerende beglazing sprake van condensvorming tussen het glas?<br>(Denk aan lekkende ruiten.)                                                                          | Nee                                  |
| Zo ja, waar?   |                                      |
| <b>Vloeren, plafonds en wanden 5 A.</b>   |                                      |
| Is er sprake (geweest) van vochtdoorslag of optrekkend vocht op de vloeren, plafonds en/of wanden?                                                                                   | Nee                                  |
| Zo ja, waar?   |                                      |
| <b>Vloeren, plafonds en wanden 5 B.</b>   |                                      |
| Is er sprake (geweest) van schimmelvorming op de vloeren, plafonds en/of wanden?   | Nee                                  |
| Zo ja, waar?   |                                      |
| <b>Vloeren, plafonds en wanden 5 C.</b>   |                                      |
| Zijn er (gerepareerde) of (verborgen) scheuren en/of beschadigingen in/aan vloeren, plafonds en/of wanden aanwezig?                                                                  | Nee                                  |
| Zo ja, waar?   |                                      |
| <b>Vloeren, plafonds en wanden 5 D.</b>   |                                      |
| Hebben zich in het verleden problemen voorgedaan met de afwerkingen?<br>(Bijvoorbeeld loszittend tegelwerk, loslatend behang of spuitwerk, holklinkend of loszittend stucwerk, etc.) | Nee                                  |
| Zo ja, waar?   |                                      |
| <b>Vloeren, plafonds en wanden 5 E.</b>   |                                      |
| Is er sprake (geweest) van gebreken aan de vloerconstructie, zoals scheve, doorbuigende, krakende, beschadigde en/of aangetaste vloerdelen?                                          | Nee                                  |
| Zo ja, waar?   |                                      |
| <b>Vloeren, plafonds en wanden 5 F.</b>   |                                      |
| Is er sprake van vloerisolatie?   | Ja                                   |
| Zo ja, wanneer heeft de isolatie van de vloer plaatsgevonden en met welk isolatiemateriaal?                                                                                          | 2020.                                |
| Heeft u een certificaat of bewijs van het na-isoleren?   | Ja                                   |
| Is er sprake van volledige isolatie?   | Ja                                   |

# Vragenlijst

## Vraag

## Antwoord

Zo nee, welke delen zijn er niet geïsoleerd?

### Fundering, kruipruimte en kelder 6 A.

Is er sprake (geweest) van gebreken aan de fundering?

Nee

Zo ja, waar?

### Fundering, kruipruimte en kelder 6 B.

Is de kruipruimte toegankelijk?

Ja

Is de kruipruimte droog?

Ja

Zo nee of meestal, toelichting:

### Fundering, kruipruimte en kelder 6 C.

Is er sprake van vochtdoorslag door de kelderwand?

Zo ja of soms, toelichting:

### Fundering, kruipruimte en kelder 6 D.

Is de grondwaterstand in de afgelopen jaren waarneembaar gewijzigd of is er sprake van wateroverlast geweest?

Nee

Zo ja, heeft dit tot problemen geleid in de vorm van water in de kruipruimte c.q. kelder?

Zo nee, tot wat voor andere problemen heeft dit geleid?

### Installaties 7 A.

Wat voor warmte-installatie(s) is/zijn er aanwezig in de woning?  
(bijvoorbeeld cv-installatie, WTW-systeem, WKO-systeem, (hybride) warmtepomp, airconditioning, zonneboiler, elektrische boiler, pelletkachel dan wel een andere installatie)

warmtepomp met een warmteboiler van 100 liter..

Is/zijn de installatie(s) eigendom?

Ja

Zo nee, toelichting:  
(bijvoorbeeld de installatie(s) is/ zijn gehuurd of geleased. Tevens huur-/ leaseprijs vermelden)

Merk van de installatie(s):

Vaillant

Type(nummer) van de installatie(s):

aroSTOR

Installatiedatum van de installatie(s):

2023

Op welke datum is/zijn deze installatie(s) voor het laatst onderhouden?

nog niet.

Is het onderhoud uitgevoerd door een erkend bedrijf?

Zo ja, door wie?

### Installaties 7 B.

Zijn er de afgelopen tijd zaken opgevallen ten aanzien van de installatie(s)?  
(bijvoorbeeld de cv-installatie moet meer dan 1 keer per jaar bijgevuld worden of de installatie functioneert niet goed)

Nee

# Vragenlijst

## Vraag

## Antwoord

Zo ja, wat is u opgevallen?

### Installaties 7 C.

Zijn er radiatoren die niet warm worden?

Nee

Zo ja, welke?

### Installaties 7 D.

Zijn er radiatoren of (water)leidingen die lekken?

Nee

Zo ja, waar en welke?

### Installaties 7 E.

Zijn er radiatoren of (water)leidingen die ooit zijn bevroren?

Nee

Zo ja, waar?

### Installaties 7 F.

Heeft u vloerverwarming in de woning?

Nee

Zo ja, betreft dit elektrische vloerverwarming, vloerverwarming met warm water of anders? Elektrisch:

warm water:

overig, namelijk

Waar bevindt zich de elektrische vloerverwarming?

Waar bevindt zich de vloerverwarming met warm water?

Waar bevindt zich de overige vloerverwarming?

### Installaties 7 G.

Zijn er vertrekken die niet (goed) warm worden?

Nee

Zo ja, welke?

### Installaties 7 H.

Heeft de woning zonnepanelen die uw eigendom zijn?

Ja

Heeft de woning zonnepanelen die worden gehuurd of geleased?

Nee

Kan het huurcontract/ leasecontract worden overgenomen door koper? Zo ja, dan overnamecontract opvragen.

Hoeveel zonnepanelen zijn er aanwezig? Aantal:

17

Zo ja, blijven de zonnepanelen achter?

Ja

Wat is de capaciteit van één zonnepaneel?  
(De capaciteit van zonnepanelen wordt uitgedrukt in Wattpiek (Wp). Bijvoorbeeld één zonnepaneel levert 390 Wp.

11 stuks liggen ad. 250 kWh en  
6 stuks boven op het dak ad.  
400 kWh.

Functioneren alle zonnepanelen?

Ja

Wat is het merk/ type van de zonnepanelen?

Onbekend.

# Vragenlijst

| Vraag   | Antwoord                                                   |
|---|------------------------------------------------------------|
| Maakt u gebruik van een app om de opbrengst van de zonnepanelen te bekijken?   | Ja                                                         |
| Zo ja, welke?   | SEMS portal                                                |
| In welk jaar zijn de zonnepanelen geplaatst en door wie? Jaar:   | 2023 Solar to led                                          |
| Installateur:   | Solar to led                                               |
| Is de btw over het aankoopbedrag teruggevraagd van de belastingdienst?   | Ja                                                         |
| Hoeveel stroom heeft u het afgelopen jaar opgewekt? Jaar:   | 2025                                                       |
| Aantal kWh:   | Ik weet het niet precies omdat ik dit nergens kan aflezen. |
| Hoe lang zit er nog fabrieksgarantie op de zonnepanelen?   | 3 jaar                                                     |
| Zijn de zonnepanelen aangeschaft met subsidie?   | Ja                                                         |
| Zo ja, moet de subsidie worden terugbetaald?   | Nee                                                        |
| Zo ja, welk bedrag moet worden terugbetaald?   |                                                            |
| <b>Installaties 7 I.</b>   |                                                            |
| In welk jaar zijn voor het laatst de aanwezige schoorsteenkanalen/ rookgasafvoeren geveegd/gereinigd?                                                                            | nvt                                                        |
| <b>Installaties 7 J.</b>   |                                                            |
| Wanneer heeft u de aanwezige schoorsteenkanalen voor het laatst gebruikt?   | nvt                                                        |
| Is de trek van aanwezige schoorsteenkanalen goed?   | Niet bekend                                                |
| <b>Installaties 7 K.</b>   |                                                            |
| Zijn er onderdelen van de elektrische installatie vernieuwd? (onder de elektrische installatie wordt verstaan alle elektra leidingen/ schakelaars stopcontacten, meterkast e.d.) | Ja                                                         |
| Zo ja, wanneer en welke onderdelen?   | nieuwe groepenkast in 2020.                                |
| Zijn er gebreken aan de elektrische installatie?   | Nee                                                        |
| Zo ja, welke?   |                                                            |
| <b>Installaties 7 L.</b>   |                                                            |
| Is er een laadpaal aanwezig voor een elektrische auto?   | Nee                                                        |
| Zo ja, waar bevindt deze zich?   |                                                            |
| Blijft deze achter?   |                                                            |
| <b>Installaties 7 M.</b>   |                                                            |
| Is er mechanische ventilatie of een soortgelijk systeem aanwezig?   | Ja                                                         |
| Zo ja, functioneert dit systeem naar behoren?   | Ja                                                         |
| Zo nee, toelichting:   |                                                            |
| Wanneer is dit systeem voor het laatst onderhouden?   | 2025                                                       |
| Hoe oud is dit systeem ongeveer?   | 2000                                                       |

# Vragenlijst

## Vraag

## Antwoord

### Installaties 7 N.

Is er een domoticasysteem of een soortgelijk systeem aanwezig? (Een domoticasysteem bedient de verwarming, verlichting, verwarming, audio, ventilatie e.d. automatisch)

Nee

Zo ja, functioneert dit systeem naar behoren?

Zo nee, toelichting:

Hoe oud is dit systeem ongeveer?

### Installaties 7 O.

Zijn er rookmelders op iedere verdieping aanwezig?

Ja

Zo ja, hoe oud zijn de rookmelders ongeveer?

2024. Een deel van de rookmelders zal meegaan met verkoper omdat deze gekoppeld zijn aan het gehoorapparaat van verkoopster. Zij is slechthorend.

### Sanitair, riolering en keuken 8 A.

Zijn er beschadigingen aan wastafels, douche, bad, toiletten, gootstenen en kranen?

Nee

Zo ja, welke?

### Sanitair, riolering en keuken 8 B.

Hoe oud is de badkamer ongeveer?

14 jaar.

### Sanitair, riolering en keuken 8 C.

Lopen de afvoeren van wastafels, douche, bad, toiletten, gootstenen en kranen goed door?

Ja

Zo nee, welke niet?

### Sanitair, riolering en keuken 8 D.

Is de woning aangesloten op het gemeentelijke riool?

Ja

### Sanitair, riolering en keuken 8 E.

Zijn er gebreken (geweest) aan de riolering, zoals breuken, stankoverlast, lekkages, etc.?

Nee

Zo ja, welke?

### Sanitair, riolering en keuken 8 F.

Is er een andere voorziening, zoals een septictank, beerput of dergelijk aanwezig?

Nee

Zo ja, wat is er aanwezig en hoe dient dit te worden onderhouden?

# Vragenlijst

## Vraag

## Antwoord

### Sanitair, riolering en keuken 8 G.

Van welk jaar dateert de keukenopstelling ongeveer?

2006.

### Sanitair, riolering en keuken 8 H.

Van welk jaar dateert de inbouwapparatuur ongeveer?

De elektrische kookplaat en combi-magnetron zijn vervangen in 2020.

Functioneert alle inbouwapparatuur?

Ja

Zo nee, welk inbouwapparaat functioneert niet?

### Sanitair, riolering en keuken 8 I.

Heeft u een kokend water kraan? (bijvoorbeeld een Quooker kraan of een soortgelijke kraan)

Nee

Zo ja, functioneert deze kraan naar behoren en hoe oud is deze kraan ongeveer?

### Diversen 9 A.

Wat is het bouwjaar van de woning?

1980.

### Diversen 9 B.

Zijn er asbesthoudende materialen in/op de woning/ bijgebouw(en) aanwezig? (bijvoorbeeld asbest zeil, een asbestplaat die onder en/of achter de CV ketel is geplaatst, asbesthoudend isolatiemateriaal om de verwarmingsbuis, asbesthoudend koord bij oude cv-ketels/gaskachels, asbestgolfplaten e.d.)

Nee

Zo ja, welke en waar?

### Diversen 9 C.

Blijft er in de woning zeil achter, al dan niet vastgelijmd, dat is aangeschaft tussen 1955 en 1982?

Ja

### Diversen 9 D.

Is er sprake van loden leidingen in de woning?

Nee

Zo ja, waar?

### Diversen 9 E.

Is er een Japanse duizendknoop aanwezig in de tuin? (Een Japanse duizendknoop is een exotische plant, welke moeilijk te verwijderen is. De sterke wortelstokken en stengels van de Japanse duizendknoop zijn in staat om schade te veroorzaken aan gebouwen, leidingen en wegen)

### Diversen 9 F.

Is er in puin/asbest afval in de grond/tuin aanwezig?

Nee

# Vragenlijst

## Vraag

## Antwoord

### Diversen 9 G.

Heeft u elders lekkages gehad? (dus los van het dak/ sanitair/ riolering)

Nee

### Diversen 9 H.

Is de grond verontreinigd?

Nee

Zo ja, is er een onderzoeksrapport?

Zo ja, heeft de gemeente/provincie een onderzoeks- of saneringsbevel opgelegd?

### Diversen 9 I.

Is er een olietank aanwezig of aanwezig geweest?

Nee

Zo ja, is deze gesaneerd/verwijderd?

Als deze is gesaneerd, waar is de olietank op het perceel gesitueerd?

Is er een Kiwa-certificaat aanwezig?

Nee

### Diversen 9 J.

Is er sprake van overlast door ongedierte in of (rond)om de woning?  
(Denk aan muizen, ratten, kakkerlakken, etc.)

Nee

Zo ja, waar?

### Diversen 9 K.

Is de woning aangetast door houtworm, boktor, ander ongedierte of zwam?

Nee

Zo ja, waar?

Zo ja, is deze aantasting al eens behandeld?

Zo ja, wanneer?

Zo ja, door welk bedrijf?

### Diversen 9 L.

Is er sprake van chlorideschade (betonrot)? (Betonrot komt vooral voor in kruipruimtes van woningen gebouwd tussen 1965 en 1981 die voorzien zijn van betonnen vloerelementen van het merk Kwaaitaal of Manta. Ook andere beton-elementen - bijvoorbeeld balkons - kunnen aangetast zijn)

Nee

Zo ja, waar?

### Diversen 9 M.

Hebben er verbouwingen en/of aanbouwingen plaatsgevonden in en/of om de woning?

Ja

Zo ja, welke ver-/aangebouwingen?

overkapping.

Zo ja, in welk jaartal?

2010.

Zo ja, door welk bedrijf zijn deze uitgevoerd?

Brinkhof Wijchen.

# Vragenlijst

## Vraag

## Antwoord

### Diversen 9 N.

Zijn er verbouwingen of uitbreidingen uitgevoerd zonder omgevingsvergunning (voorheen bouwvergunning)?

Nee

Zo ja, welke?

### Diversen 9 O.

Is er sprake van glasvezel internet?

Ja

### Diversen 9 P.

Bent u in het bezit van een definitief energieprestatiecertificaat/energielabel?

Ja

Zo ja, welke label?

A.

### Vaste lasten 10 A.

Hoeveel betaalde u voor de laatste aanslag onroerendezaakbelasting?

860

Belastingjaar?

2025

### Vaste lasten 10 B.

Wat is de WOZ-waarde?

380000,00

Peiljaar?

1-1-2025 (2026)

### Vaste lasten 10 C.

Hoeveel betaalde u voor de laatste aanslag waterschapslasten?

240

Belastingjaar?

2025

### Vaste lasten 10 D.

Hoeveel betaalde u voor de laatste aanslag gemeentelijke belastingen? (zoals rioolheffing en afvalstoffenheffing e.d.)

184

Belastingjaar?

2025

### Vaste lasten 10 E.

Welke voorschotbedragen betaalt u maandelijks aan de nutsbedrijven? Gas:

Elektra:

120

Water:

19,00

Stadsverwarming:

Anders:

Te weten:

Wat is uw jaarverbruik voor gas/ elektriciteit en water? Gas (m³):

nvt

Elektriciteit hoog (kWh):

Elektriciteit laag (kWh):

Elektriciteit totaal (kWh):

3009

# Vragenlijst

| Vraag   | Antwoord |
|---|----------|
| Water (m3):   | 120      |
| Stadsverwarming (GJ):   |          |
| Anders:   |          |
| Met hoeveel bewoners bewoonde u de woning? Aantal:   | 2        |
|   |          |
| <b>Vaste lasten 10 F.</b>   |          |
| Zijn er lease- en/of huurkoopcontracten?<br>(Bijvoorbeeld keuken, kozijnen, cv-ketel, etc.)   | Nee      |
| Zo ja, welke?   |          |
| Zijn deze contracten overdraagbaar op de koper?<br>Let op! Veel lease- en huurkoopcontracten zijn niet langer overdraagbaar op een koper. Neem hiervoor contact op met de betreffende leverancier. |          |
| Hoe lang lopen de contracten nog en wat is de eventuele afkoopsom?<br>Afkoopsom:   |          |
| Duur:   |          |
|   |          |
| <b>Vaste lasten 10 G.</b>   |          |
| Als er sprake is van erfpacht of opstalrecht hoe hoog is dan de canon per jaar?   |          |
| Heeft u alle canons betaald?   | N.v.t    |
| Is de canon afgekocht?   | N.v.t    |
| Zo ja, tot wanneer?   |          |
|   |          |
| <b>Vaste lasten 10 H.</b>   |          |
| Heeft u alle gemeentelijke belastingen die u verschuldigd bent al betaald?   | Ja       |
| Zijn er variabele bedragen voor gemeenschappelijke poorten, inritten of terreinen?   | Nee      |
| Zo ja, hoe hoog en waarvoor?   |          |
|   |          |
| <b>Vaste lasten 10 I.</b>   |          |
| Heeft u, om in de straat te parkeren, een parkeervergunning nodig?   | Nee      |
| Hoeveel parkeervergunningen kunnen er maximaal worden aangevraagd?   |          |
| Wat zijn de kosten voor deze parkeervergunning(en) per jaar?   |          |
|   |          |
| <b>Garanties 11 A.</b>   |          |
| Zijn er lopende onderhoudscontracten en/of garantieregelingen overdraagbaar aan de koper?<br>(Zoals dakbedekking, cv-installatie, dubbele beglazing, etc.)                                         | Nee      |
| Zo ja, welke?   |          |
|   |          |
| <b>Nadere informatie 12 A.</b>   |          |

# Vragenlijst

## Vraag

Overige zaken(Overige zaken die de koper naar uw mening moet weten)

## Antwoord

Overkapping achterzijde schuur is zonder vergunning geplaatst. Dit is met een melding gedaan. Volgens de gemeente was dit voldoende. De (standaard) ouderdomsclausule is van toepassing.

# Over ons

## Hans Janssen Makelaars

Al meer dan 50 jaar zijn wij thuis in het Rijk van Nijmegen. Met kantoren in Nijmegen, Beuningen, Wijchen en Grave kennen we de regionale huizenmarkt als geen ander. Onze diepgaande lokale kennis, gecombineerd met het grootste netwerk van kopers en verkopers in de regio, maakt ons tot de ideale partner voor jouw woonwensen.

**Wat ons uniek maakt?** Onze persoonlijke aanpak en de kracht van de Hans Janssen Groep. De Hans Janssen Groep bestaat behalve uit ervaren NVM-makelaars en enthousiaste nieuwbouwspecialisten, ook uit Hans Janssen Hypotheken & Verzekeringen en de LIV Wooncoach. Samen hebben we het grootste netwerk kopers en verkopers in de hele regio Nijmegen. Dat betekent een grotere kans op het huis dat je zoekt en een grotere kans op een geslaagde verkoop.



**Verkoop**



**Aankoop**



**Nieuwbouw**



**Huur**



**Hypotheken & Verzekeringen**



**Bedrijfsontroerend vastgoed**



**Duidelijkheid en transparantie vinden wij erg belangrijk, dus geen verrassingen achteraf!**



# Handig om te weten

## Wanneer ben je in onderhandeling?

Je bent in onderhandeling als de verkoper een tegenvoorstel doet op jouw bod. Als de makelaar je vertelt dat jouw bod wordt doorgegeven aan de verkoper, dan betekent dat dus niet dat je al in onderhandeling bent.

## Als ik de vraagprijs biedt ben ik dan ook automatisch de koper?

Nee, de vraagprijs is een richtprijs en een uitnodiging voor geïnteresseerde om een bod uit te brengen of om in onderhandeling te komen.

## Mag de makelaar doorgaan met bezichtigingen als je in onderhandeling bent?

In Nederland mag een makelaar doorgaan met bezichtigingen van een woning, zelfs als er al onderhandelingen lopen met een potentiële koper. Een onderhandeling betekent namelijk niet automatisch dat de koop ook daadwerkelijk tot stand komt. Totdat er een schriftelijke koopovereenkomst is ondertekend door beide partijen, is de verkoop niet definitief.

Het is echter wel gebruikelijk dat een makelaar transparant is over het proces. Als er serieuze onderhandelingen gaande zijn met een geïnteresseerde partij, zal de makelaar dit vaak communiceren aan andere geïnteresseerden. Dit kan invloed hebben op de beslissing van andere potentiële kopers om een bod uit te brengen of om de woning te bezichtigen.

Daarnaast kan de verkoper, in overleg met de makelaar, besluiten om geen bezichtigingen meer te doen tijdens de onderhandelingen, als teken van goede wil naar de potentiële koper toe. Dit is echter geen verplichting en hangt af van de strategie en voorkeuren van de verkoper en de makelaar.

Het is ook mogelijk dat een makelaar een 'biedingsprocedure' hanteert, waarbij er een deadline wordt gesteld voor het uitbrengen van biedingen. In zo'n geval kunnen bezichtigingen en biedingen doorgaan tot de vastgestelde deadline, ongeacht of er al onderhandelingen met een van de bidders zijn gestart.

## Mag de verkoopprocedure worden aangepast tijdens de verkoop?

Ja, dat mag. Soms is er zoveel belangstelling dat het moeilijk is voor een verkoper om te bepalen wie de beste koper is. De makelaar kan dan adviseren om de gekozen strategie te wijzigen. Uiteraard moet dit wel duidelijk gecommuniceerd worden.

## Hoe komt de koop tot stand?

Als verkoper en koper het eens worden over de prijs, de leveringsdatum en eventuele andere voorwaarden. Deze afspraken worden dan vastgelegd in een koopovereenkomst.

De voorwaarden zijn een belangrijk onderdeel van de koopovereenkomst. Bespreek dit dus al tijdens de onderhandelingen zodat er achteraf geen onduidelijkheden ontstaan.

## Wanneer is de koop rechtsgeldig?

De koop van je nieuwe woning is pas rechtsgeldig als de koopovereenkomst door beide partijen, dus verkoper en koper, getekend is. Vanaf dat moment heeft de koper nog drie dagen bedenktijd. Als de drie dagen bedenktijd voorbij zijn, is de koop officieel en kan niemand meer inbreken op het koopproces.

## Wat is een waarborgsom?

De waarborgsom wordt betaald nadat de koopovereenkomst is getekend en de wettelijke bedenktijd van drie dagen is verstreken. De betaling van de waarborgsom gebeurt via de notaris, die het bedrag op een derdenrekening houdt tot de overdracht van de woning plaatsvindt. Bij de overdracht wordt de waarborgsom verrekend met de koopsom die de koper nog moet betalen.

## Wat betekent kosten koper?

Kosten koper, vaak afgekort als 'k.k.', zijn de bijkomende kosten die bovenop de koopsom van een huis komen en die voor rekening van de koper zijn.

Overdrachtsbelasting: Dit is een belasting die betaald moet worden bij de overdracht van onroerend goed. De overdrachtsbelasting is in Nederland 2% van de koopsom voor woningen en kopers tot 35 jaar betalen geen overdrachtsbelasting.

Notariskosten: De kosten voor de notaris voor het opmaken van de leveringsakte (of transportakte). Ook de kosten voor het opmaken van de hypotheekakte vallen hieronder, indien er een hypotheek wordt afgesloten.

Kadasterkosten: Dit zijn de kosten voor de inschrijving van de leveringsakte en de hypotheekakte in de openbare registers van het Kadaster.

### **Zijn er eventueel nog meer kosten voor de koper?**

Taxatiekosten: Voor het verkrijgen van een hypotheek is meestal een taxatierapport van de woning vereist. De kosten voor deze taxatie zijn voor de koper.

Advies- en bemiddelingskosten hypotheek: Als je gebruik maakt van een hypotheekadviseur of -bemiddelaar, dan zijn er kosten verbonden aan het advies en de bemiddeling voor het afsluiten van een hypotheek.

Bouwkundige keuring: Als je een bouwkundige keuring laat uitvoeren om de staat van de woning te beoordelen, zijn hier ook kosten aan verbonden.

### **Belangrijk:**

Sommige van deze kosten zijn fiscaal aftrekbaar; hierbij kun je denken aan de notariskosten voor de hypotheekakte, de taxatiekosten en de advies- en bemiddelingskosten voor de hypotheek.

# Wat onze klanten over ons zeggen

## Bereikbaarheid & communicatie

In contact gekomen via via. Ik ben vanaf moment 1 direct goed geholpen. Er is altijd iemand bereikbaar en er is vertrouwen in zowel mensen als kennis. Twan, de aankoopmakelaar die bij dit huis heeft geholpen, heeft echt alles uit de kast gehaald. Ik kon hem bijna dag en nacht bereiken, zelfs toen hij op vakantie was. Fijn ook dat er constant even gebeld werd zodra er een belangrijk mailtje kwam of wanneer er een beslissing gemaakt moest worden. Conclusie: mega tevreden en heel eng bedankt!!

★★★★★ Anoniem, 's-Heerenhoek

## Deskundig & vriendelijk

Onze makelaar was kundig, vriendelijk, accuraat, betrouwbaar, bereikbaar en integer. Heel tevreden dus.

★★★★★ Anoniem

## Prima begeleiding

Goed bereikbaar en waardevol bij aankoop van woning vanwege kennis, 'kritisch doch rechtvaardig' instelling en daarmee een prachtig pand aangekocht waar we zelf 'overheen' hadden gekeken.

★★★★★ Anoniem, Nijmegen

Hans Janssen Makelaars  
Van Heemstraweg 71  
6641 AB Beuningen  
024 – 6 777 776  
info@hansjanssen.nl  
[www.hansjanssen.nl](http://www.hansjanssen.nl)