

# Chrysanthstraat 22

## Malden



Fijne eensgezinswoning  
gelegen in een  
kindvriendelijke  
woonwijk, in hartje  
Malden.

# Kenmerken



Vraagprijs  
€ 310.000 k.k.



Woonoppervlakte  
86 m<sup>2</sup>



Perceeloppervlakte  
163 m<sup>2</sup>



Bouwjaar  
1966

<b>Soort woning</b>	Eengezinswoning	<b>Inhoud</b>	388 m <sup>3</sup>
<b>Type woning</b>	Eindwoning	<b>Aantal kamers</b>	5
<b>Locatie</b>	Aan park, aan rustige weg, in woonwijk, beschutte ligging	<b>Aantal slaapkamers</b>	4
<b>Bouwworm</b>	Bestaande bouw	<b>Afmetingen tuin</b>	890 cm lang x 570 cm breed
<b>Energielabel</b>	A	<b>Externe bergruimte</b>	15 m <sup>2</sup>
		<b>Berging</b>	Vrijstaand steen



## Meer weten?

Neem contact op met onze makelaar

### Lilian Swinkels

NVM Makelaar



024 - 3 244 244 / 06 - 19 95 39 12



[lilian.swinkels@hansjanssen.nl](mailto:lilian.swinkels@hansjanssen.nl)

# Omschrijving

Ben je huurder bij Oosterpoort of Waard Wonen in de gemeente Heumen of gemeente Berg en Dal dan heb je vanaf 1 juli 2024 als eerste de kans om een woning van Oosterpoort te kopen. Dit noemen we Koopvoorrang.

Met Koopvoorrang geven we huurders een kans om een woning te kopen. De sociale huurwoning die vrijkomt kan Oosterpoort dan weer verhuren. Hiermee bevorderen we de doorstroming op de woningmarkt.

Je hebt 2 weken om je interesse voor een koopwoning kenbaar te maken; einddatum woensdag 17 juni 2026 om 12.00 uur. In deze weken heb je voorrang bij het bezichtigen en het aankopen van de woning. De huurder die de hoogste prijs biedt, mag de woning kopen.

Een woning kopen met Koopvoorrang? Er gelden wel een aantal spelregels:

- Je zegt de huur op van je sociale huurwoning in gemeente Berg en Dal of gemeente Heumen. De huurovereenkomst eindigt binnen 3 maanden na de levering van de koopwoning. Je gaat zelf minimaal 2 jaar in de koopwoning wonen.
- Op [www.oosterpoortwoon.nl/koopvoorrang](http://www.oosterpoortwoon.nl/koopvoorrang) vind je alle spelregels.

Dan is dit je kans!


In hartje Malden, in kindvriendelijke woonwijk en op loopafstand van het winkelcentrum staat deze sfeervolle en royale eindwoning met tuin en stenen berging; aan de voorzijde gelegen aan een groenstrook. De woning ligt centraal ten opzichte van de uitvalswegen, universiteit, ziekenhuizen en centrum Nijmegen.

- Bouwjaar: 1966
- Woonoppervlak: ca. 86 m<sup>2</sup> (en bergzolder van ca. 19 m<sup>2</sup>)
- Perceel: ca. 163 m<sup>2</sup>
- Energielabel: A

We gaan snel naar binnen.....

Via de voortuin en voordeur komen we in de gang met meterkast, toiletruimte en trapopgang naar de 1e verdieping en lopen door naar de woonkamer met aan de achterzijde een lege keukenruimte waar je naar eigen smaak de keuken kunt creëren. Via de keuken komen we in de aangebouwde bijkeuken. De knusse, op het zuidwesten gelegen tuin, is via de bijkeuken te bereiken. De stenen berging ligt over de gehele breedte van de tuin met hierin de achterom.

Op zoek naar een fijne eengezinswoning in Malden?

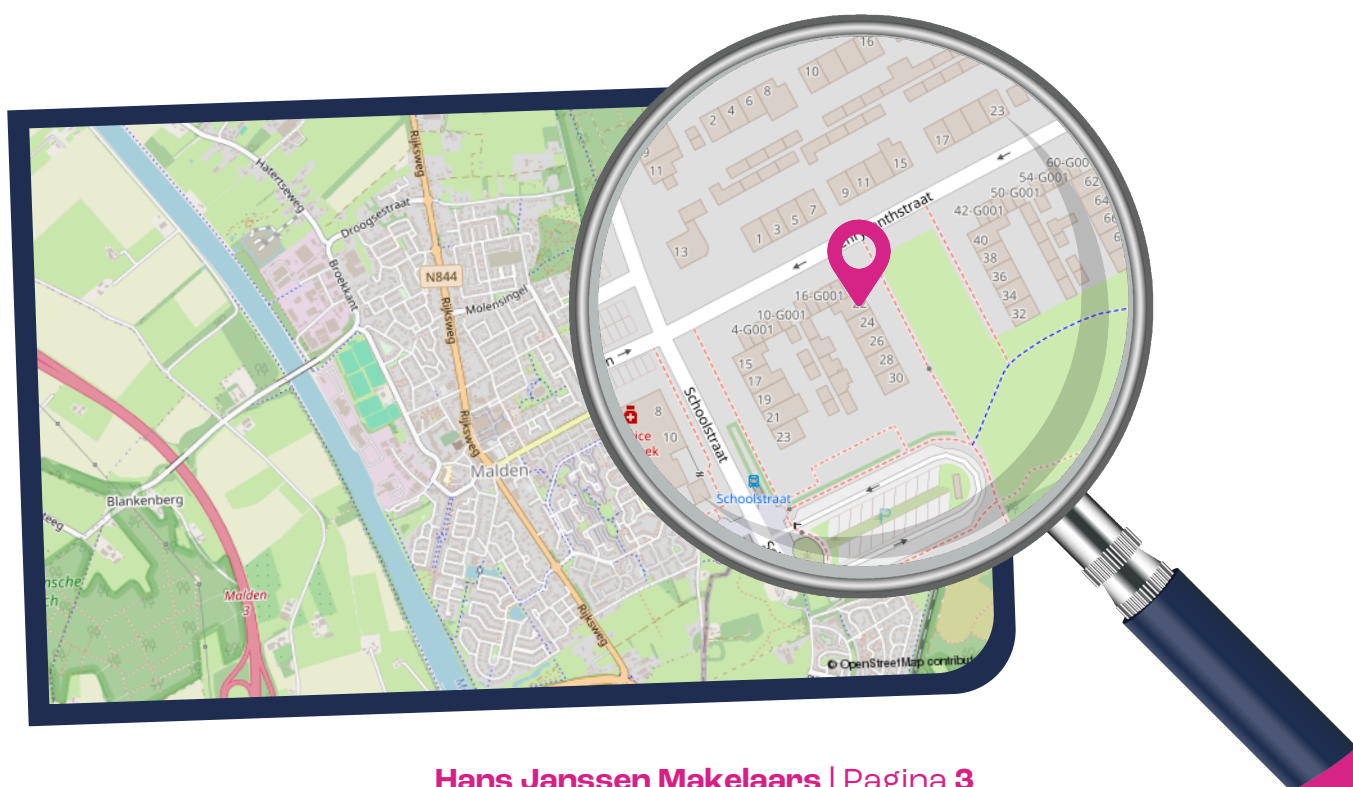

Terug naar binnen begeven we ons naar de 1e verdieping waar we maar liefst 4 slaapkamers aantreffen en een eenvoudige badkamer met doucheruimte en wastafel. Eén slaapkamer is voorzien van een wastafel, de andere van een toilet.

De ruime bergzolder met kleine dakraam is middels een vlizotrap te bereiken. Hier bevindt zich de cv-ketel (Vaillant 2012) en de mechanische ventilatie-unit. Door het plaatsen van een vaste trap is hier op eenvoudige wijze een 5e slaapkamer te realiseren.

Nog enkele wetenswaardigheden:

- dubbele beglazing;
- openbare parkeergelegenheid nabij de woning;

Bijzonderheden:

- Er is een projectnotaris van toepassing, namelijk Daad Notarissen te Beek/Groesbeek. Deze notaris is onlosmakelijk verbonden met deze transactie;
- Er is een bouwkundig rapport en asbestinventarisatierapport beschikbaar, deze zijn in te zien via het Move-account;
- Energielabel A;
- De woning zal worden verkocht in de status waarin deze zich bevindt tijdens de bezichtiging;
- Vraag gerust naar de bijzondere voorwaarden/ clausules welke van toepassing zijn op deze transactie (o.a. zelfbewoningsplicht van 2 jaar, ouderdomsclausule, 'niet feitelijke bewoning door eigenaar').

Deze woning wacht op jouw persoonlijke invulling. Laat deze kans niet glippen en maak van dit huis jouw thuis!

---

\_\_\_\_\_ Heb je interesse in een koop?

Koopvoorrang?

Zorg dat je op de hoogte bent van het aanbod. Meld je aan en ontvang een bericht als een woning in de verkoop komt. Op de website [www.oosterpoortwoon.nl/](http://www.oosterpoortwoon.nl/) koopvoorrang lees je hoe je je kunt aanmelden.







**De begane grond is voorzien van een ruime woonkamer met aan de achterzijde een lege keukenruimte.**





**In de lege  
keukenruimte, kun je  
geheel naar eigen  
smaak een keuken  
creëren.**











**De knusse achtertuin is gelegen op het zuidwesten, en is voorzien van een achterom.**





# Plattegrond




Aan de plattegronden kunnen geen rechten worden ontleend  
© Zibber [www.zibber.nl](http://www.zibber.nl)

# Plattegrond




Aan de plattegronden kunnen geen rechten worden ontleend  
© Zibber [www.zibber.nl](http://www.zibber.nl)

# Plattegrond

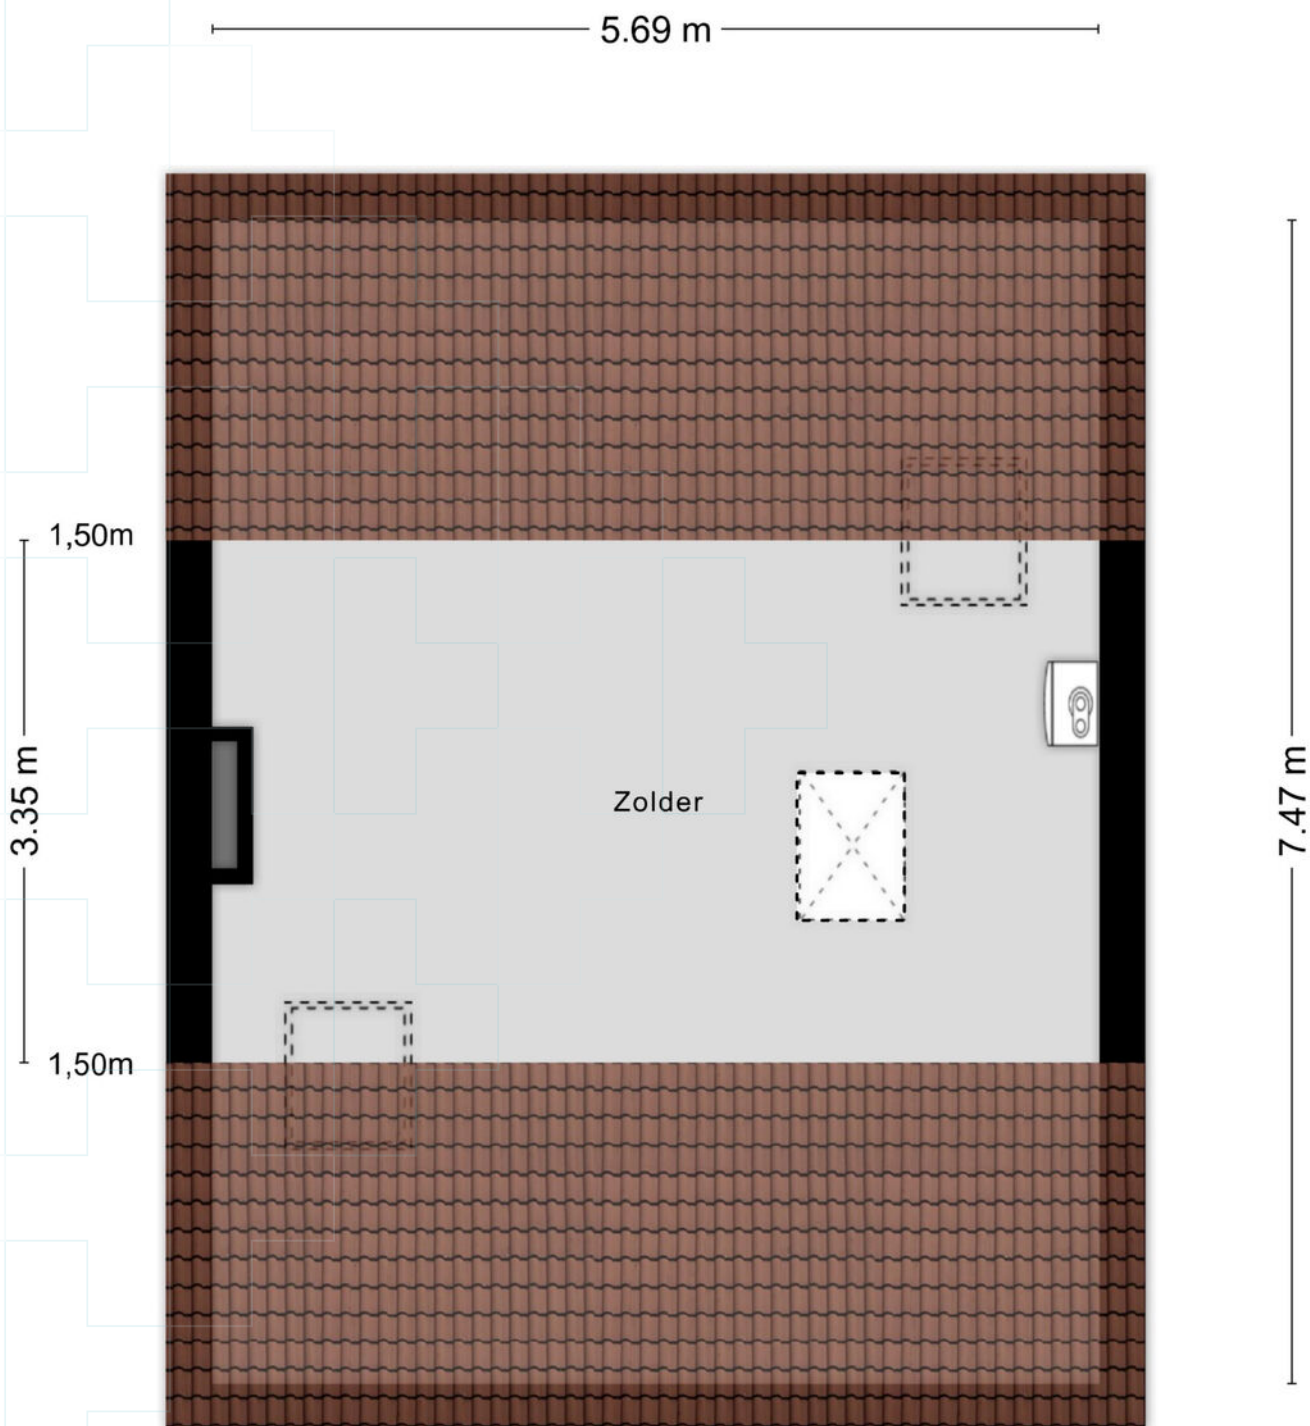

Aan de plattegronden kunnen geen rechten worden ontleend  
© Zibber [www.zibber.nl](http://www.zibber.nl)

# Plattegrond

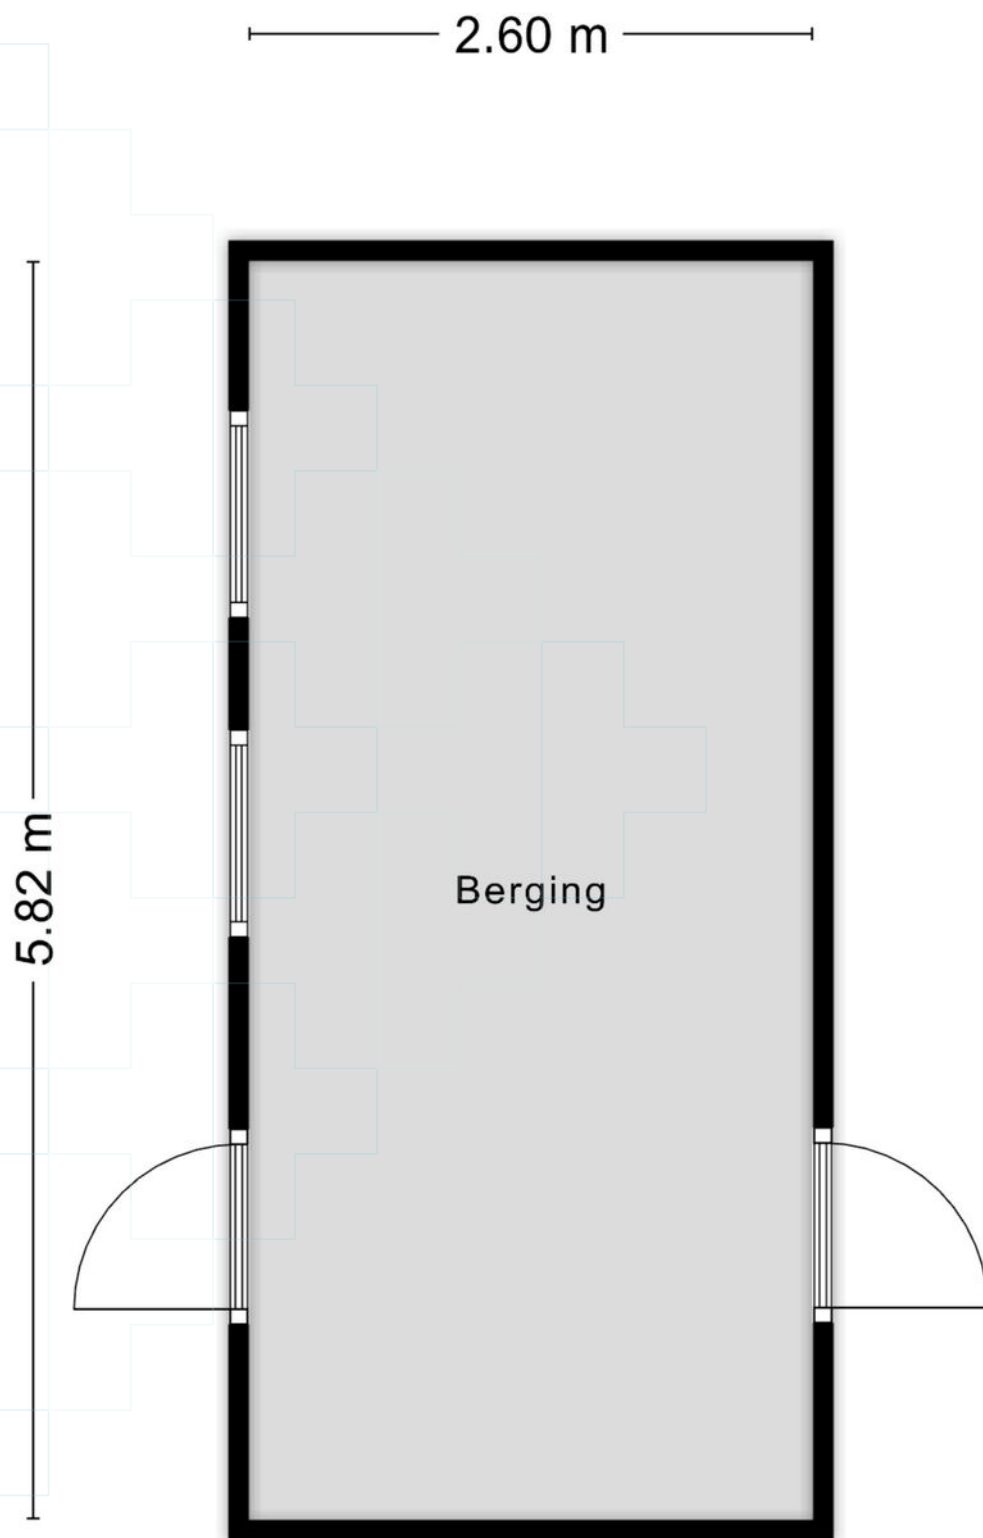



Aan de plattegronden kunnen geen rechten worden ontleend  
© Zibber [www.zibber.nl](http://www.zibber.nl)

# Kadastrale kaart

Kadastrale kaart

Uw referentie: --

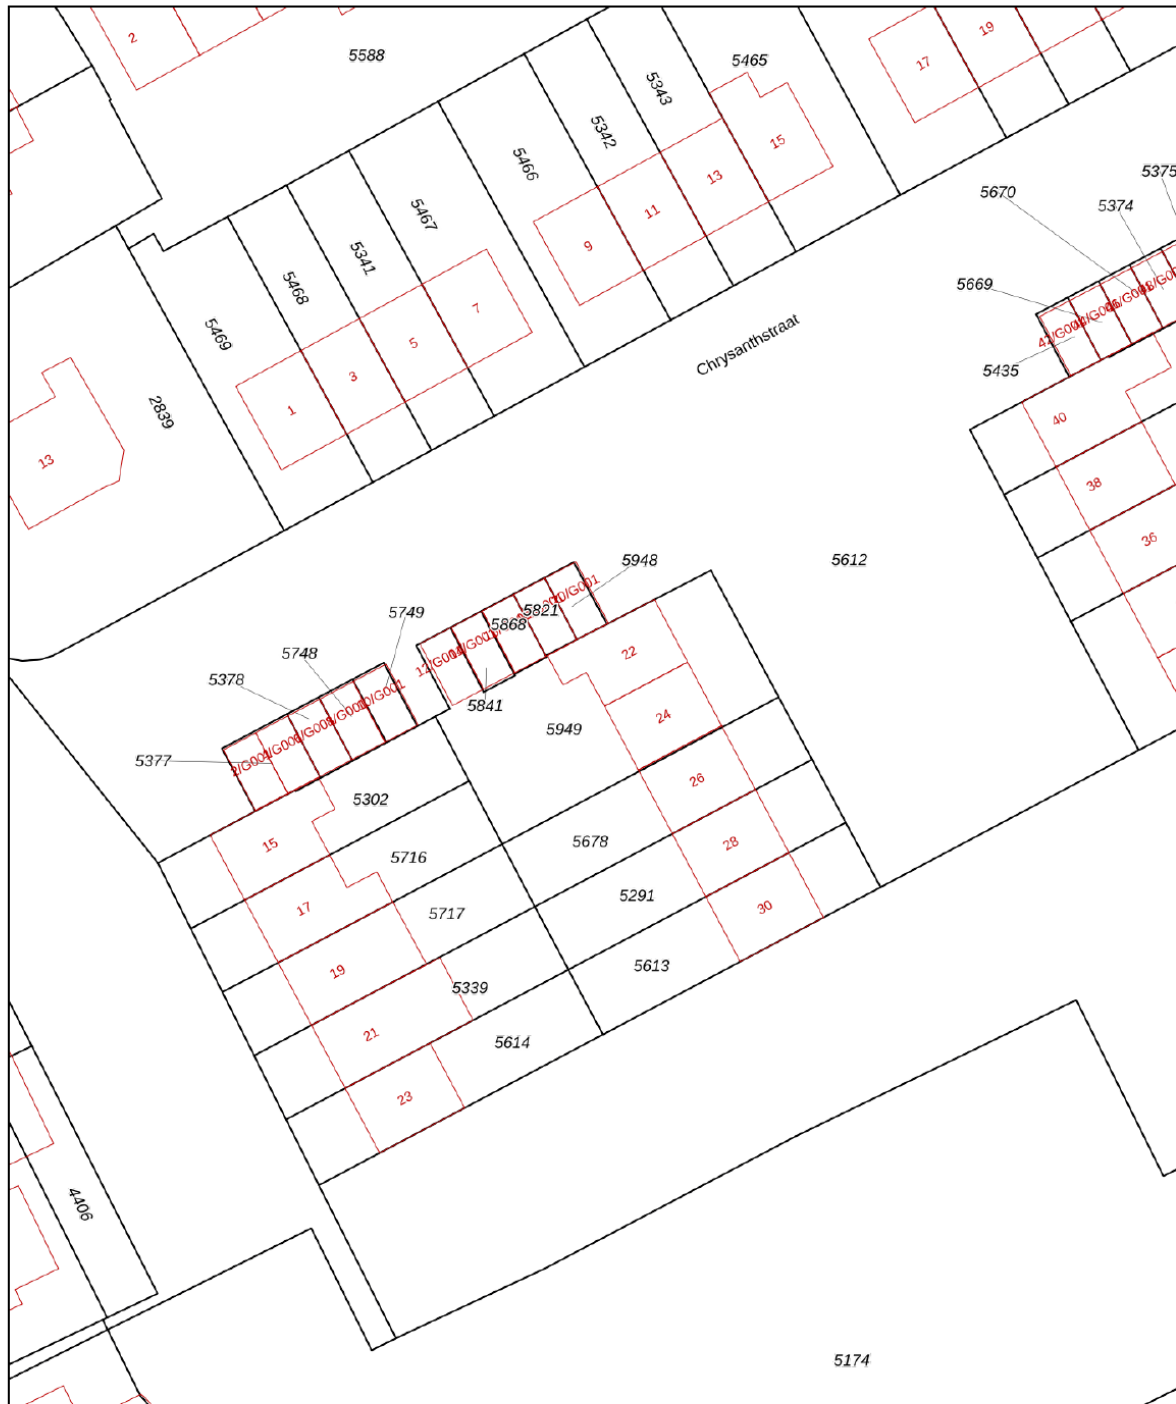

12345	Deze kaart is noordgericht	Schaal 1: 500	
25	Perceelnummer	Kadastrale gemeente Heumen	
—	Huisnummer	Sectie G	
—	Vastgestelde kadastrale grens	Perceel 5949	
—	Voorlopige kadastrale grens		
—	Administratieve kadastrale grens		
—	Bebouwing		

Voor een eensluitend uittreksel, geleverd op 17 maart 2026  
De bewaarder van het kadaster en de openbare registers

Aan dit uittreksel kunnen geen betrouwbare maten worden ontleend.  
De Dienst voor het kadaster en de openbare registers behoudt zich de intellectuele eigendomsrechten voor, waaronder het auteursrecht en het databankenrecht.

# Over ons

## Hans Janssen Makelaars

Al meer dan 50 jaar zijn wij thuis in het Rijk van Nijmegen. Met kantoren in Nijmegen, Beuningen Wijchen en Grave kennen we de regionale huizenmarkt als geen ander. Onze diepgaande lokale kennis, gecombineerd met het grootste netwerk van kopers en verkopers in de regio, maakt ons tot de ideale partner voor jouw woonwensen.

**Wat ons uniek maakt?** Onze persoonlijke aanpak en de kracht van de Hans Janssen Groep. De Hans Janssen Groep bestaat behalve uit ervaren NVM-makelaars en enthousiaste nieuwbouwspecialisten, ook uit Hans Janssen Hypotheken & Verzekeringen en de LIV Wooncoach. Samen hebben we het grootste netwerk kopers en verkopers in de hele regio Nijmegen. Dat betekent een grotere kans op het huis dat je zoekt en een grotere kans op een geslaagde verkoop.



Verkoop



Aankoop



Nieuwbouw



Huur



Hypotheken & Verzekeringen



Bedrijfsontroerend vastgoed



Duidelijkheid en transparantie vinden wij erg belangrijk, dus geen verrassingen achteraf!



Chrysanthstraat 22 [info@hansjanssen.nl](mailto:info@hansjanssen.nl)



# Handig om te weten

## Wanneer ben je in onderhandeling?

Je bent in onderhandeling als de verkoper een tegenvoorstel doet op jouw bod. Als de makelaar je vertelt dat jouw bod wordt doorgegeven aan de verkoper, dan betekent dat dus niet dat je al in onderhandeling bent.

## Als ik de vraagprijs biedt ben ik dan ook automatisch de koper?

Nee, de vraagprijs is een richtprijs en een uitnodiging voor geïnteresseerde om een bod uit te brengen of om in onderhandeling te komen.

## Mag de makelaar doorgaan met bezichtigingen als je in onderhandeling bent?

In Nederland mag een makelaar doorgaan met bezichtigingen van een woning, zelfs als er al onderhandelingen lopen met een potentiële koper. Een onderhandeling betekent namelijk niet automatisch dat de koop ook daadwerkelijk tot stand komt. Totdat er een schriftelijke koopovereenkomst is ondertekend door beide partijen, is de verkoop niet definitief.

Het is echter wel gebruikelijk dat een makelaar transparant is over het proces. Als er serieuze onderhandelingen gaande zijn met een geïnteresseerde partij, zal de makelaar dit vaak communiceren aan andere geïnteresseerden. Dit kan invloed hebben op de beslissing van andere potentiële kopers om een bod uit te brengen of om de woning te bezichtigen.

Daarnaast kan de verkoper, in overleg met de makelaar, besluiten om geen bezichtigingen meer te doen tijdens de onderhandelingen, als teken van goede wil naar de potentiële koper toe. Dit is echter geen verplichting en hangt af van de strategie en voorkeuren van de verkoper en de makelaar.

Het is ook mogelijk dat een makelaar een 'biedingsprocedure' hanteert, waarbij er een deadline wordt gesteld voor het uitbrengen van biedingen. In zo'n geval kunnen bezichtigingen en biedingen doorgaan tot de vastgestelde deadline, ongeacht of er al onderhandelingen met een van de bieders zijn gestart.

## Mag de verkoopprocedure worden aangepast tijdens de verkoop?

Ja, dat mag. Soms is er zoveel belangstelling dat het moeilijk is voor een verkoper om te bepalen wie de beste koper is. De makelaar kan dan adviseren om de gekozen strategie te wijzigen. Uiteraard moet dit wel duidelijk gecommuniceerd worden.

## Hoe komt de koop tot stand?

Als verkoper en koper het eens worden over de prijs, de leveringsdatum en eventuele andere voorwaarden. Deze afspraken worden dan vastgelegd in een koopovereenkomst.

De voorwaarden zijn een belangrijk onderdeel van de koopovereenkomst. Bespreek dit dus al tijdens de onderhandelingen zodat er achteraf geen onduidelijkheden ontstaan.

## Wanneer is de koop rechtsgeldig?

De koop van je nieuwe woning is pas rechtsgeldig als de koopovereenkomst door beide partijen, dus verkoper en koper, getekend is. Vanaf dat moment heeft de koper nog drie dagen bedenktijd. Als de drie dagen bedenktijd voorbij zijn, is de koop officieel en kan niemand meer inbreken op het koopproces.

## Wat is een waarborgsom?

De waarborgsom wordt betaald nadat de koopovereenkomst is getekend en de wettelijke bedenktijd van drie dagen is verstreken. De betaling van de waarborgsom gebeurt via de notaris, die het bedrag op een derdenrekening houdt tot de overdracht van de woning plaatsvindt. Bij de overdracht wordt de waarborgsom verrekend met de koopsom die de koper nog moet betalen.

## Wat betekent kosten koper?

Kosten koper, vaak afgekort als 'k.k.', zijn de bijkomende kosten die bovenop de koopsom van een huis komen en die voor rekening van de koper zijn.

Overdrachtsbelasting: Dit is een belasting die betaald moet worden bij de overdracht van onroerend goed. De overdrachtsbelasting is in Nederland 2% van de koopsom voor woningen en kopers tot 35 jaar betalen geen overdrachtsbelasting.

Notariskosten: De kosten voor de notaris voor het opmaken van de leveringsakte (of transportakte). Ook de kosten voor het opmaken van de hypotheekakte vallen hieronder, indien er een hypotheek wordt afgesloten.

Kadasterkosten: Dit zijn de kosten voor de inschrijving van de leveringsakte en de hypotheekakte in de openbare registers van het Kadaster.

### **Zijn er eventueel nog meer kosten voor de koper?**

Taxatiekosten: Voor het verkrijgen van een hypotheek is meestal een taxatierapport van de woning vereist. De kosten voor deze taxatie zijn voor de koper.

Advies- en bemiddelingskosten hypotheek: Als je gebruik maakt van een hypotheekadviseur of -bemiddelaar, dan zijn er kosten verbonden aan het advies en de bemiddeling voor het afsluiten van een hypotheek.

Bouwkundige keuring: Als je een bouwkundige keuring laat uitvoeren om de staat van de woning te beoordelen, zijn hier ook kosten aan verbonden.

### **Belangrijk:**

Sommige van deze kosten zijn fiscaal aftrekbaar; hierbij kun je denken aan de notariskosten voor de hypotheekakte, de taxatiekosten en de advies- en bemiddelingskosten voor de hypotheek.

### **Disclaimer**

We hebben deze brochure met aandacht en zorg samengesteld. De informatie, afbeeldingen, plattegronden en maatvoeringen geven een zo goed mogelijk beeld van het woningaanbod, maar zijn indicatief. Aan de inhoud van deze brochure kunnen geen rechten worden ontleend. Wijzigingen, druk- en zetfouten voorbehouden.

# Wat onze klanten over ons zeggen

## Bereikbaarheid & communicatie

In contact gekomen via via. Ik ben vanaf moment 1 direct goed geholpen. Er is altijd iemand bereikbaar en er is vertrouwen in zowel mensen als kennis. Twan, de aankoopmakelaar die bij dit huis heeft geholpen, heeft echt alles uit de kast gehaald. Ik kon hem bijna dag en nacht bereiken, zelfs toen hij op vakantie was. Fijn ook dat er constant even gebeld werd zodra er een belangrijk mailtje kwam of wanneer er een beslissing gemaakt moest worden. Conclusie: mega tevreden en heel eng bedankt!!

★★★★★ Anoniem, 's-Heerenhoek

## Deskundig & vriendelijk

Onze makelaar was kundig, vriendelijk, accuraat, betrouwbaar, bereikbaar en integer. Heel tevreden dus.

★★★★★ Anoniem

## Prima begeleiding

Goed bereikbaar en waardevol bij aankoop van woning vanwege kennis, 'kritisch doch rechtvaardig' instelling en daarmee een prachtig pand aangekocht waar we zelf 'overheen' hadden gekeken.

★★★★★ Anoniem, Nijmegen

Hans Janssen Makelaars  
St. Canisiussingel 19 H  
6511 TE Nijmegen  
024 - 3 244 244  
info@hansjanssen.nl

[hansjanssen.nl](https://www.hansjanssen.nl)