

Batavierenstraat 15

Heumen



 Een lichte en
uitgebouwde
tussenwoning

Kenmerken



Vraagprijs
€ 445.000 k.k.



Woonoppervlakte
114 m²



Perceeloppervlakte
160 m²



Bouwjaar
2008

Soort object	Woonhuis	Inhoud	405 m³
Soort woning	Eengezinswoning	Aantal kamers	4
Type woning	Tussenwoning	Aantal slaapkamers	3
Locatie	Aan rustige weg, in woonwijk, beschutte ligging	Afmetingen tuin	1240 cm lang x 515 cm breed
Bouwvorm	Bestaande bouw	Externe bergruimte	13 m²
Energielabel	A	Berging	Vrijstaand hout



Meer weten?

Neem contact op met onze makelaar

Lilian Swinkels

NVM Makelaar



024 - 3 244 244 / 06 - 19 95 39 12



lilian.swinkels@hansjanssen.nl

Omschrijving

Welkom in deze fijne uitgebouwde tussenwoning in Heumen!

Deze nette woning brengt wooncomfort, ruimte en een praktische indeling mooi samen. De lichte woonkamer, open keuken en meerdere slaapkamers maken dit een aantrekkelijk thuis voor starters en jonge gezinnen. Dankzij de functioneel ingedeelde bovenverdiepingen en de tuin met berging en achterom beschik je hier over alles wat je dagelijks nodig hebt.

Heumen vormt één van de vier kerkdorpen van de gemeente Heumen en biedt een groene, rustige woonomgeving waar natuur en bereikbaarheid samenkomen. Je woont hier tussen de Maas, het Maas-Waalkanaal, natuurgebied De Erpenwaai en de Heumense Bossen, terwijl Malden en Nijmegen binnen enkele minuten bereikbaar zijn. Voorzieningen zoals winkels, scholen en openbaar vervoer liggen dichtbij: de bushalte richting Nijmegen bereik je in circa vijf minuten fietsen en station Molenhoek in ongeveer tien minuten. Via de A73 en A50 rijd je bovendien snel de regio in. Ook het centrum van Nijmegen ligt verrassend dichtbij, op ongeveer 35 minuten fietsen. Parkeren kan eenvoudig bij de woning.


Bijzonderheden

- Bouwjaar: 2008
- Woonoppervlak: 114 m²
- Perceeloppervlakte: 160 m²
- Energielabel A geldig tot 12-6-2036
- Volledig geïsoleerd
- Zonwering in lichtstraat

Indeling

Begane grond

Je betreedt de woning via de entree/hal met meterkast, garderobekast met cv-ketel (Intergas 2008), een toiletruimte met toilet en fonteintje en de trapopgang naar de verdieping. Vanuit de hal stap je de woonkamer van circa 35 m² binnen. De leefruimte richt zich op de achtertuin en dankzij de grote raampartijen (openslaande deuren en lichtstraat) stroomt het daglicht prettig naar binnen. Via de achterdeur loop je direct het terras en de tuin in. Aan de voorzijde van de woning bevindt zich de open keuken. Deze is uitgerust met onder andere een 4-pits gaskookplaat, afzuigkap, combi-oven/magnetron, vaatwasser en koelkast.

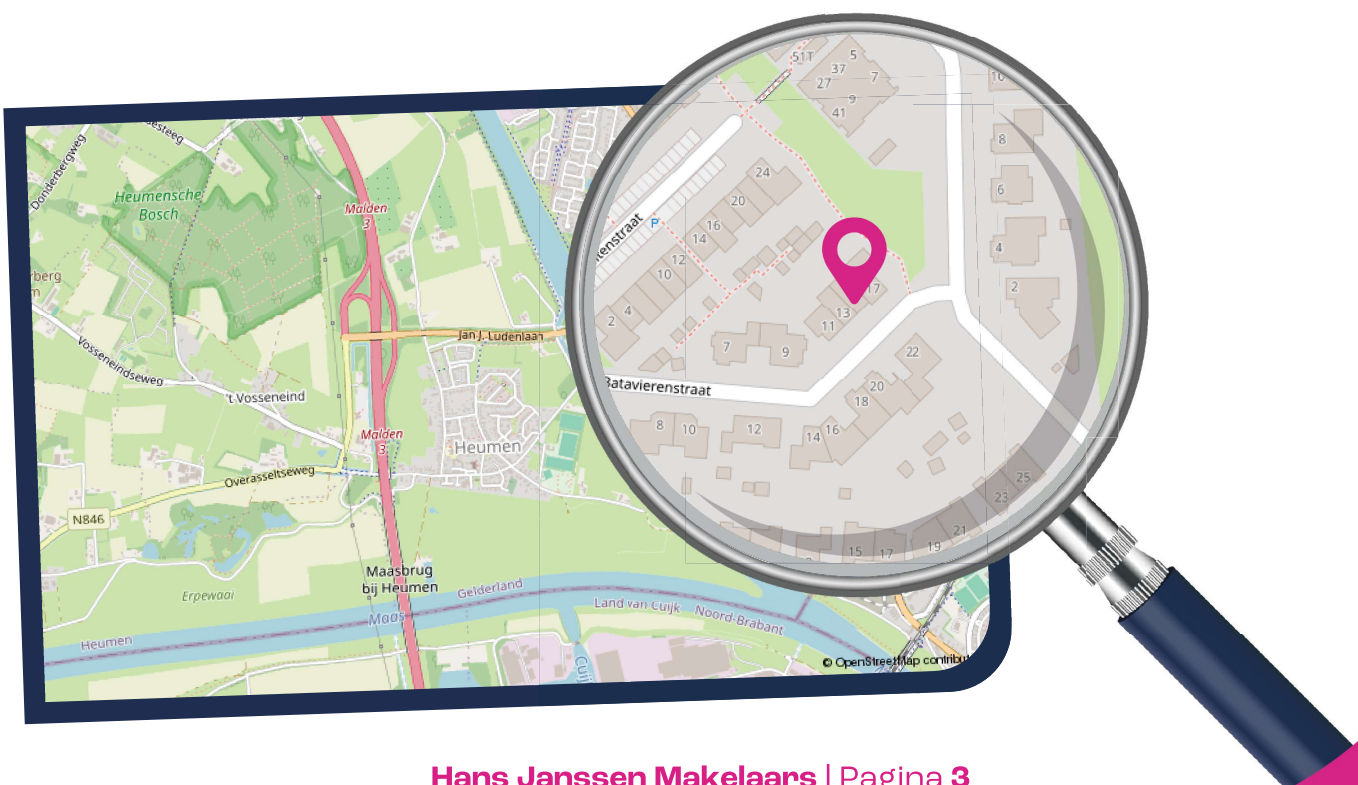

Eerste verdieping

De overloop leidt naar twee ruime slaapkamers van circa 18 m² en 11 m². Beide kamers zijn verzorgd afgewerkt met een laminaatvloer, radiatoren en houten draai-kiepramen met ventilatieroosters. De badkamer is volledig betegeld en beschikt over een douchecabine, wastafel en toilet.

Tweede verdieping

Via een vaste trap bereik je de tweede verdieping. Dankzij de brede dakkapel aan de achterzijde is hier een comfortabele ruimte gerealiseerd met veel natuurlijk licht. Op eenvoudige wijze kan hier een slaapkamer gecreëerd worden. Op deze verdieping bevinden zich ook de witgoedaansluiting en de mechanische ventilatie-unit.

Buitenruimte

Aan de voorzijde ligt een onderhoudsvriendelijke voortuin met de mogelijkheid om je auto te parkeren. De ruime achtertuin is netjes aangelegd en biedt ruimte om comfortabel buiten te zitten. Achter in de tuin zien we over de gehele breedte een houten berging, ideaal voor fietsen en tuingereedschap.

Bijzonderheden:

- Er is een projectnotaris van toepassing, namelijk Daad Notarissen te Groesbeek. Deze notaris is onlosmakelijk verbonden met deze transactie;
- Er is een bouwkundig rapport beschikbaar, deze is in te zien via het Move-account;
- De woning zal worden verkocht in de status waarin deze zich bevindt tijdens de bezichtiging;
- Vraag gerust naar de bijzondere voorwaarden/ clausules welke van toepassing zijn op deze transactie (o.a. zelfbewoningsplicht van 1 jaar, ouderdomsclausule, 'niet feitelijke bewoning door eigenaar').
- Aanvaarding: in overleg, kan echter snel.

Ben je op zoek naar een comfortabele woning op een fijne locatie?

Maak dan snel een afspraak voor een bezichtiging en ervaar zelf de ruimte en mogelijkheden van deze woning.





Woonkamer met grote raampartijen en deur naar de tuin





**Een openkeuken met
diverse
inbouwapparatuur**











De achtertuin heeft een houten berging over de gehele breedte










Plattegrond

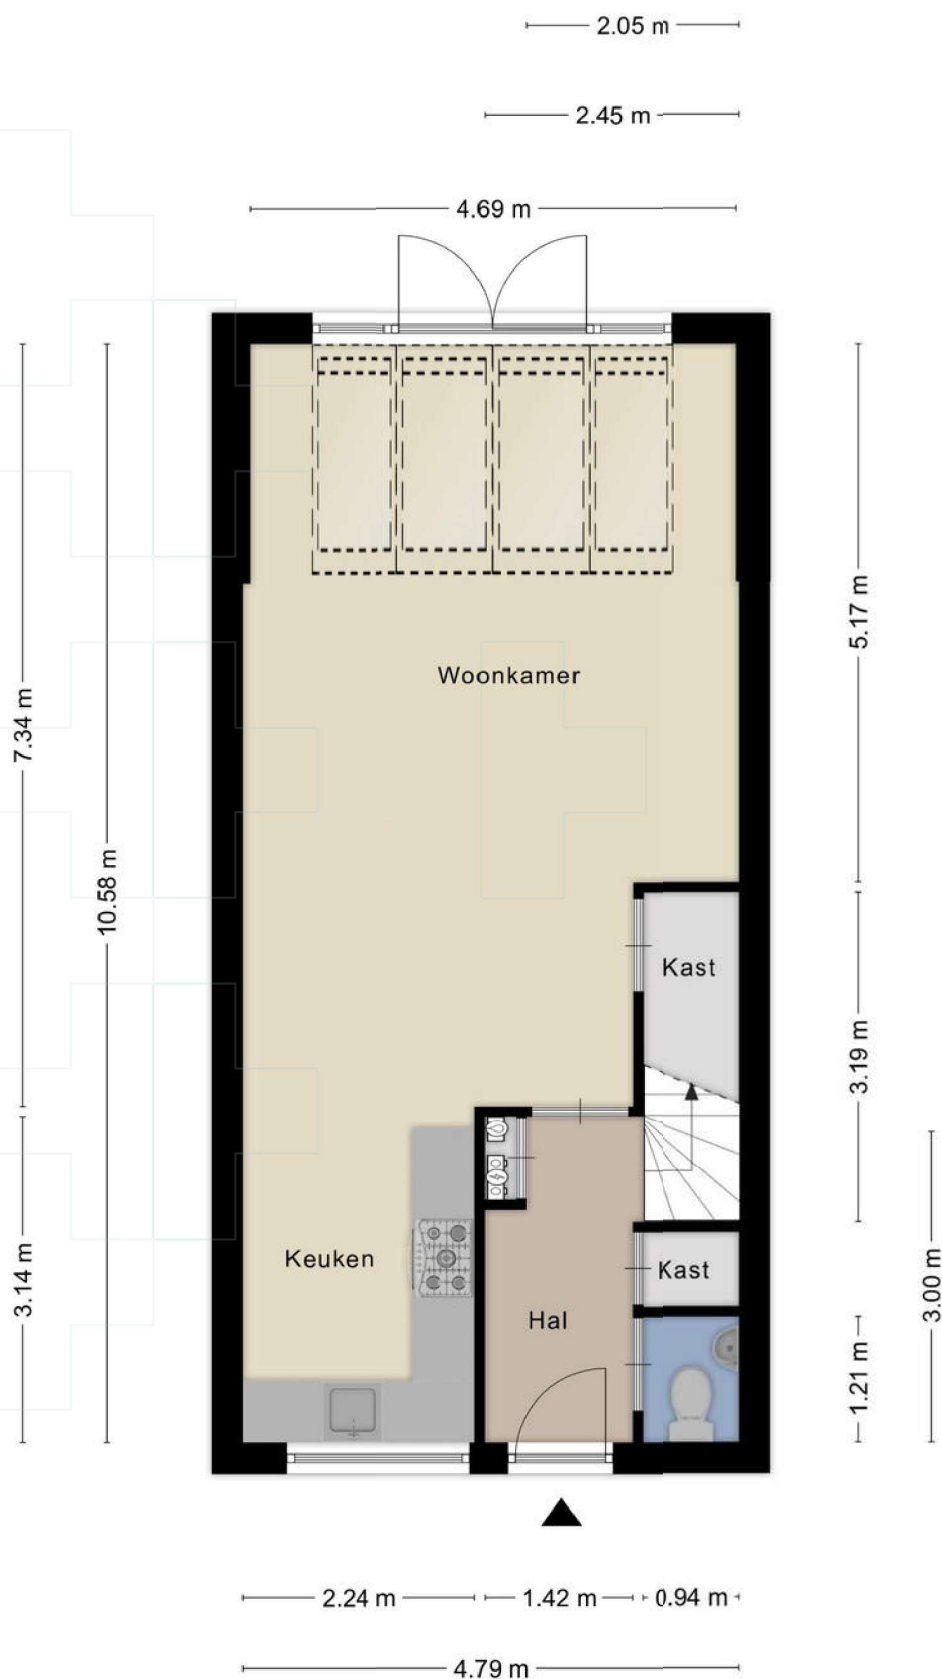


Aan de plattegronden kunnen geen rechten worden ontleend
© Zibber www.zibber.nl

Plattegrond




Aan de plattegronden kunnen geen rechten worden ontleend
© Zibber www.zibber.nl

Plattegrond

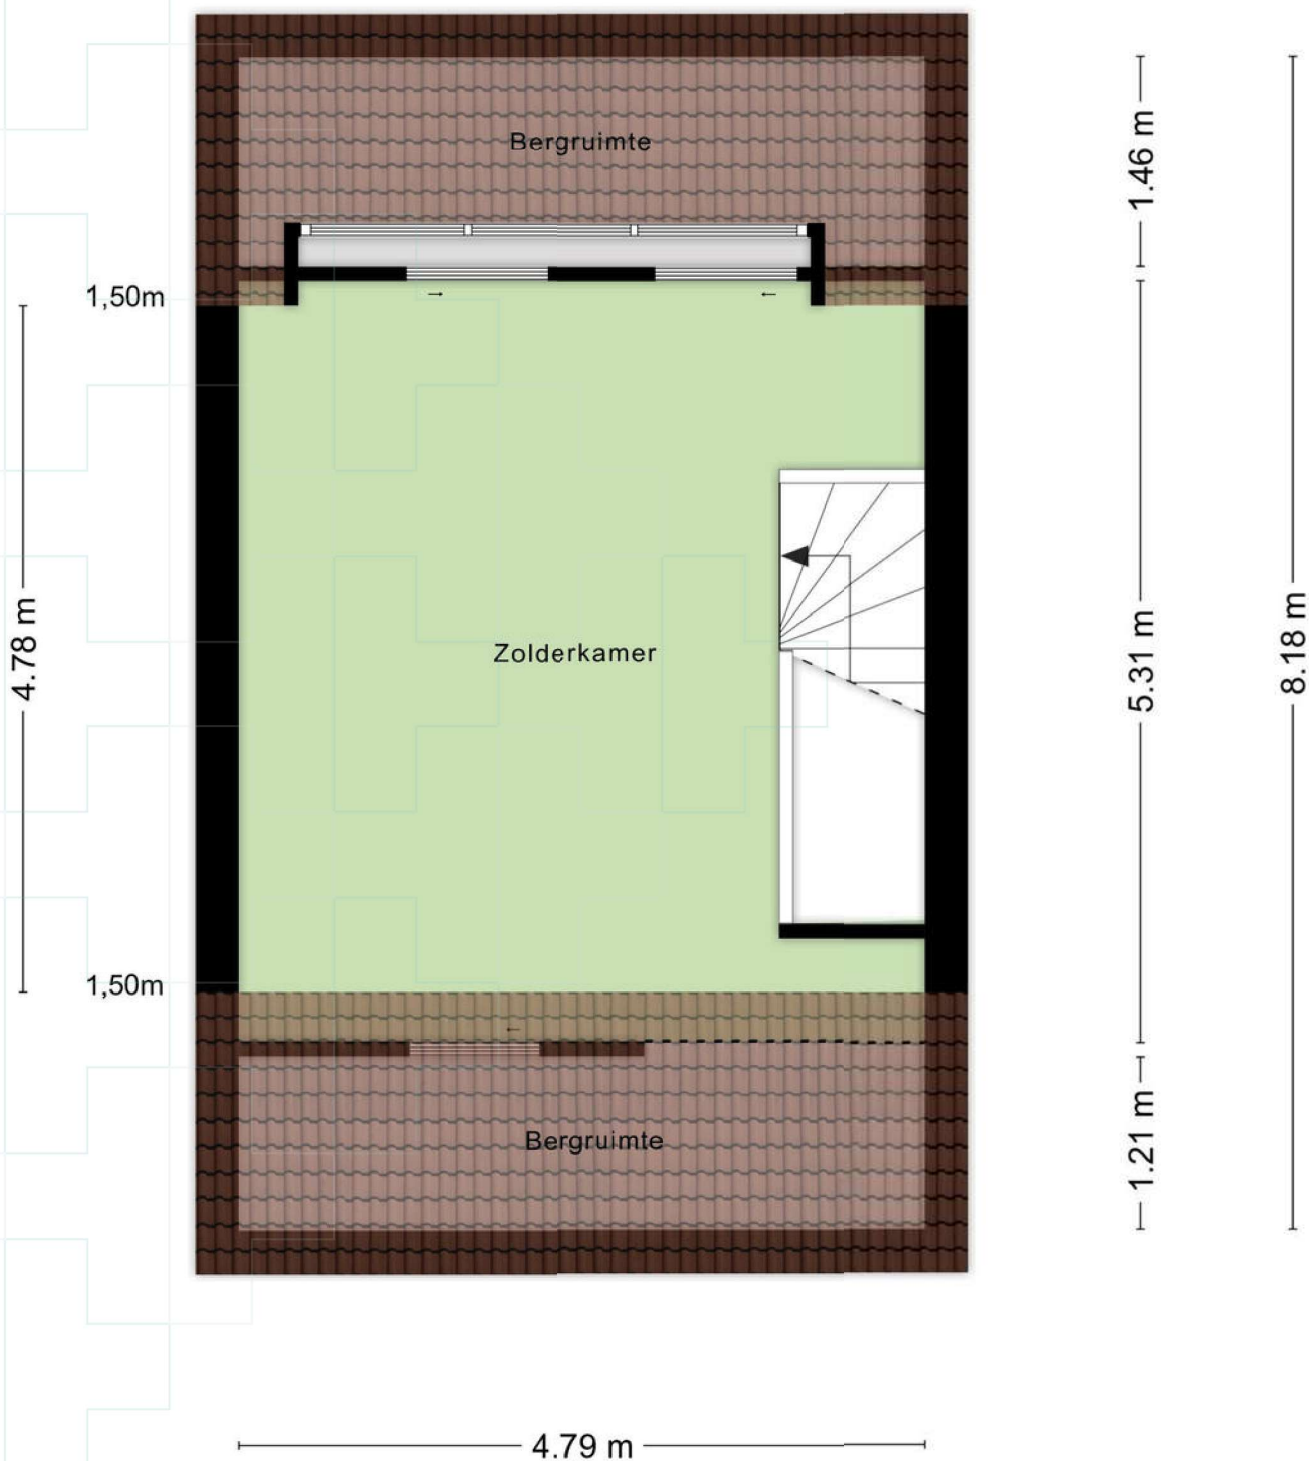

Aan de plattegronden kunnen geen rechten worden ontleend
© Zibber www.zibber.nl

Plattegrond

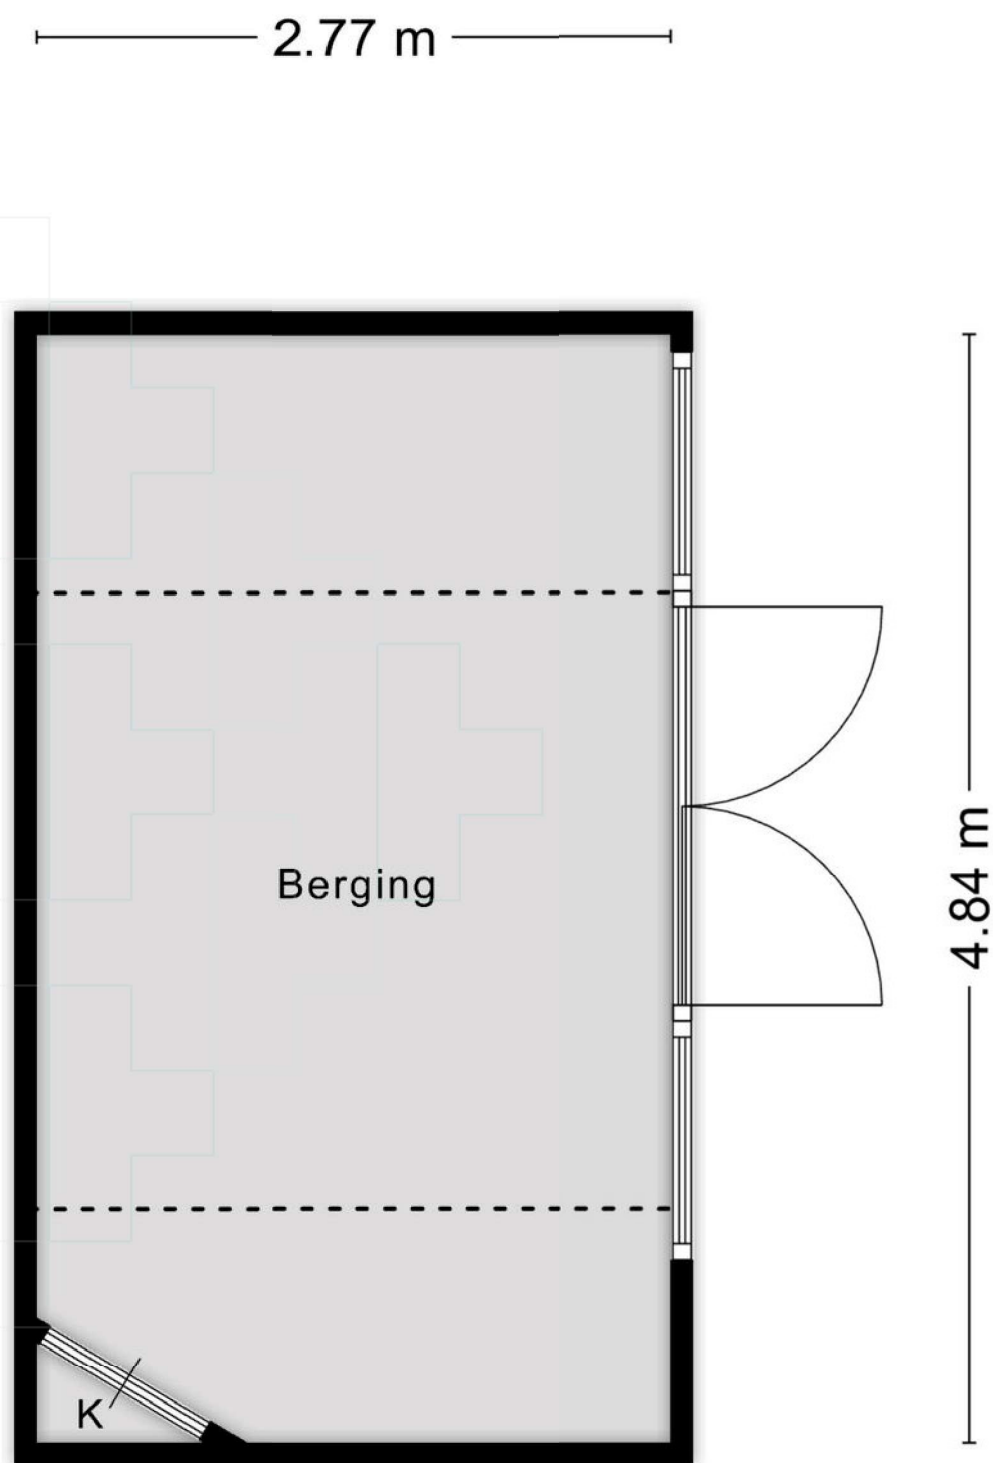

Aan de plattegronden kunnen geen rechten worden ontleend
© Zibber www.zibber.nl

Kadastrale kaart

Kadastrale kaart

Uw referentie: ---



12345

25

Vastgestelde kadastrale grens

Voorlopige kadastrale grens

Administratieve kadastrale grens

Bebouwing

Deze kaart is noordgericht

Perceelnummer

Huisnummer

Schaal 1: 500

Kadastrale gemeente Heumen

Sectie I

Perceel 769

kadaster

Voor een eensluitend uittreksel, geleverd op 23 september 2026

De bewaarder van het kadaster en de openbare registers

Aan dit uittreksel kunnen geen betrouwbare maten worden ontleend.

De Dienst voor het kadaster en de openbare registers behoudt zich de intellectuele eigendomsrechten voor, waaronder het auteursrecht en het databankenrecht.

Wonen

Heumen

Tussen het groen van het Rijk van Nijmegen, omgeven door bossen, uiterwaarden en water, ligt Heumen – een rustige en ruim opgezette gemeente waar gezinnen, natuurliefhebbers en rustzoekers zich direct thuis voelen. Hier woon je in een prachtige omgeving, met alle voorzieningen binnen handbereik en de stad Nijmegen op korte afstand.


De gemeente Heumen bestaat uit de dorpen Malden, Heumen, Overasselt en Nederasselt. Malden is het grootste dorp en biedt de meeste voorzieningen.

Wonen in Heumen betekent genieten van de afwisselende natuur, met bossen, rivieren en uiterwaarden waar je heerlijk kunt wandelen, fietsen of varen. De omgeving biedt prachtige natuurgebieden zoals de Hatertse en Overasseltse Vennen.

Hoewel Heumen bekend staat om zijn rust en ruimte, betekent dat niet dat je inlevert op voorzieningen. In Malden vind je een ruim winkelaanbod, variërend van supermarkten tot speciaalzaken en boetiekjes. Ook zijn er diverse scholen, sportverenigingen, medische voorzieningen, gezellige restaurants en recreatiemogelijkheden zoals een bioscoop en een bowlingbaan.

Voor uitgebreid winkelen, culturele uitstapjes of een avondje uit, ligt Nijmegen op fietsafstand. Ook de omliggende plaatsen Mook en Groesbeek zijn eenvoudig bereikbaar en bieden extra voorzieningen en recreatiemogelijkheden.

Heumen heeft een centrale ligging, waardoor je snel en eenvoudig reist naar andere delen van het land. Via de A73 ben je in korte tijd in Gelderland, Brabant of Limburg. Daarnaast zijn er uitstekende fiets- en OV-verbindingen met Nijmegen en omliggende dorpen. Dit maakt Heumen een ideale woonplek voor mensen die werken in de stad, maar willen genieten van de rust van het buitenleven.

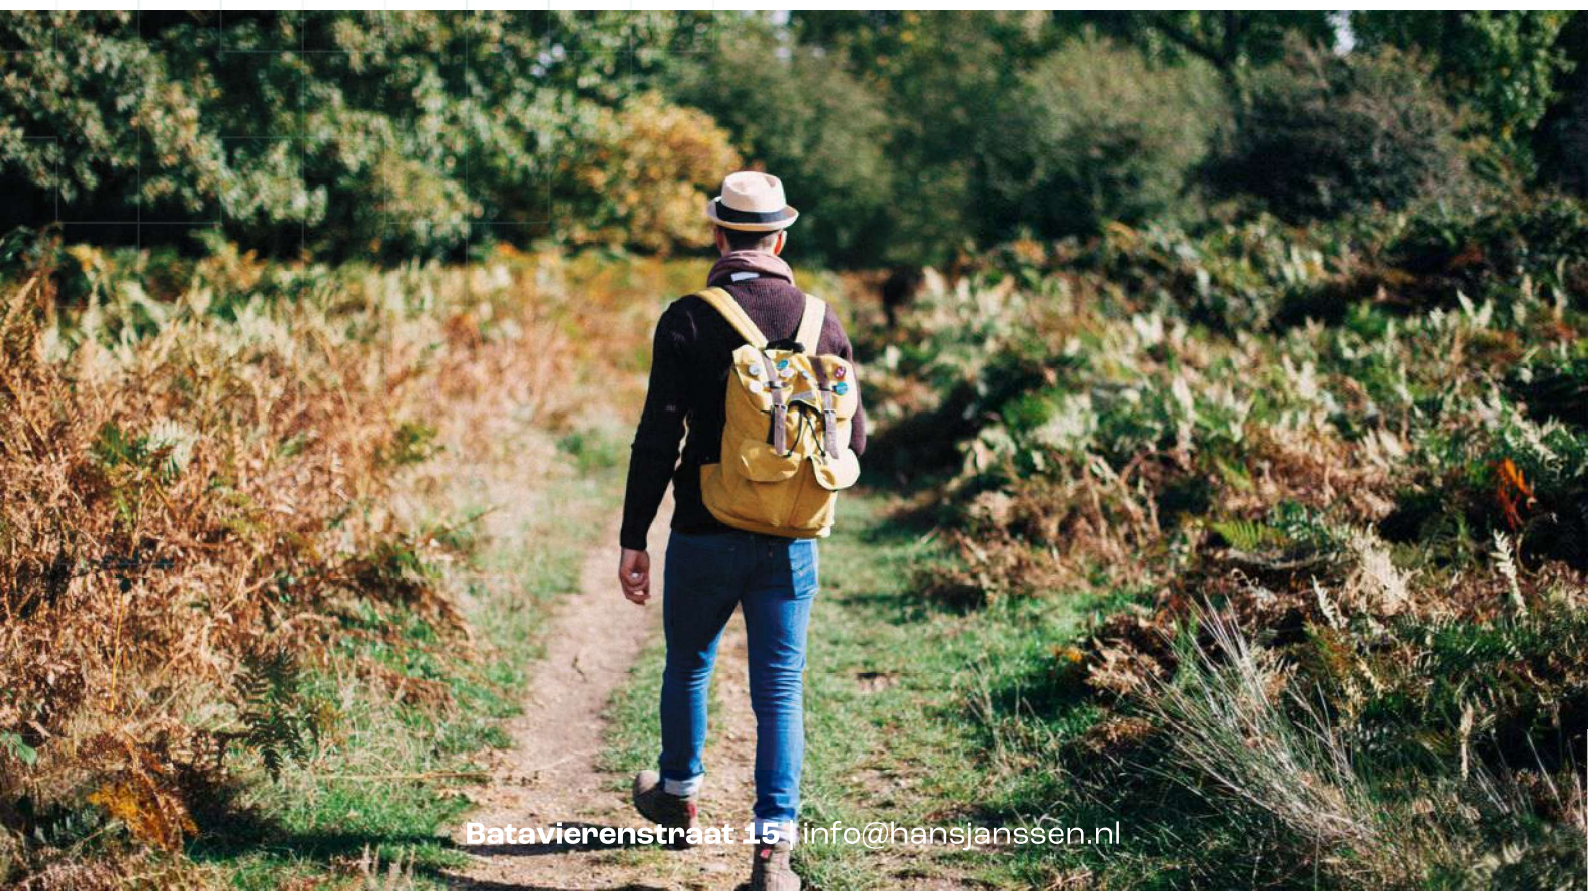

Over ons

Hans Janssen Makelaars

Al meer dan 50 jaar zijn wij thuis in het Rijk van Nijmegen. Met kantoren in Nijmegen, Beuningen, Wijchen en Grave kennen we de regionale huizenmarkt als geen ander. Onze diepgaande lokale kennis, gecombineerd met het grootste netwerk van kopers en verkopers in de regio, maakt ons tot de ideale partner voor jouw woonwensen.

Wat ons uniek maakt? Onze persoonlijke aanpak en de kracht van de Hans Janssen Groep. De Hans Janssen Groep bestaat behalve uit ervaren NVM-makelaars en enthousiaste nieuwbouwspecialisten, ook uit Hans Janssen Hypotheken & Verzekeringen en de LIV Wooncoach. Samen hebben we het grootste netwerk kopers en verkopers in de hele regio Nijmegen. Dat betekent een grotere kans op het huis dat je zoekt en een grotere kans op een geslaagde verkoop.



Verkoop



Aankoop



Nieuwbouw



Huur



Hypotheken & Verzekeringen



Bedrijfsontroerend vastgoed



Duidelijkheid en transparantie vinden wij erg belangrijk, dus geen verrassingen achteraf!



Handig om te weten

Wanneer ben je in onderhandeling?

Je bent in onderhandeling als de verkoper een tegenvoorstel doet op jouw bod. Als de makelaar je vertelt dat jouw bod wordt doorgegeven aan de verkoper, dan betekent dat dus niet dat je al in onderhandeling bent.

Als ik de vraagprijs biedt ben ik dan ook automatisch de koper?

Nee, de vraagprijs is een richtprijs en een uitnodiging voor geïnteresseerde om een bod uit te brengen of om in onderhandeling te komen.

Mag de makelaar doorgaan met bezichtigingen als je in onderhandeling bent?

In Nederland mag een makelaar doorgaan met bezichtigingen van een woning, zelfs als er al onderhandelingen lopen met een potentiële koper. Een onderhandeling betekent namelijk niet automatisch dat de koop ook daadwerkelijk tot stand komt. Totdat er een schriftelijke koopovereenkomst is ondertekend door beide partijen, is de verkoop niet definitief.

Het is echter wel gebruikelijk dat een makelaar transparant is over het proces. Als er serieuze onderhandelingen gaande zijn met een geïnteresseerde partij, zal de makelaar dit vaak communiceren aan andere geïnteresseerden. Dit kan invloed hebben op de beslissing van andere potentiële kopers om een bod uit te brengen of om de woning te bezichtigen.

Daarnaast kan de verkoper, in overleg met de makelaar, besluiten om geen bezichtigingen meer te doen tijdens de onderhandelingen, als teken van goede wil naar de potentiële koper toe. Dit is echter geen verplichting en hangt af van de strategie en voorkeuren van de verkoper en de makelaar.

Het is ook mogelijk dat een makelaar een 'biedingsprocedure' hanteert, waarbij er een deadline wordt gesteld voor het uitbrengen van biedingen. In zo'n geval kunnen bezichtigingen en biedingen doorgaan tot de vastgestelde deadline, ongeacht of er al onderhandelingen met een van de bidders zijn gestart.

Mag de verkoopprocedure worden aangepast tijdens de verkoop?

Ja, dat mag. Soms is er zoveel belangstelling dat het moeilijk is voor een verkoper om te bepalen wie de beste koper is. De makelaar kan dan adviseren om de gekozen strategie te wijzigen. Uiteraard moet dit wel duidelijk gecommuniceerd worden.

Hoe komt de koop tot stand?

Als verkoper en koper het eens worden over de prijs, de leveringsdatum en eventuele andere voorwaarden. Deze afspraken worden dan vastgelegd in een koopovereenkomst.

De voorwaarden zijn een belangrijk onderdeel van de koopovereenkomst. Bespreek dit dus al tijdens de onderhandelingen zodat er achteraf geen onduidelijkheden ontstaan.

Wanneer is de koop rechtsgeldig?

De koop van je nieuwe woning is pas rechtsgeldig als de koopovereenkomst door beide partijen, dus verkoper en koper, getekend is. Vanaf dat moment heeft de koper nog drie dagen bedenktijd. Als de drie dagen bedenktijd voorbij zijn, is de koop officieel en kan niemand meer inbreken op het koopproces.

Wat is een waarborgsom?

De waarborgsom wordt betaald nadat de koopovereenkomst is getekend en de wettelijke bedenktijd van drie dagen is verstreken. De betaling van de waarborgsom gebeurt via de notaris, die het bedrag op een derdenrekening houdt tot de overdracht van de woning plaatsvindt. Bij de overdracht wordt de waarborgsom verrekend met de koopsom die de koper nog moet betalen.

Wat betekent kosten koper?

Kosten koper, vaak afgekort als 'k.k.', zijn de bijkomende kosten die bovenop de koopsom van een huis komen en die voor rekening van de koper zijn.

Overdrachtsbelasting: Dit is een belasting die betaald moet worden bij de overdracht van onroerend goed. De overdrachtsbelasting is in Nederland 2% van de koopsom voor woningen en kopers tot 35 jaar betalen geen overdrachtsbelasting.

Notariskosten: De kosten voor de notaris voor het opmaken van de leveringsakte (of transportakte). Ook de kosten voor het opmaken van de hypotheekakte vallen hieronder, indien er een hypotheek wordt afgesloten.

Kadasterkosten: Dit zijn de kosten voor de inschrijving van de leveringsakte en de hypotheekakte in de openbare registers van het Kadaster.

Zijn er eventueel nog meer kosten voor de koper?

Taxatiekosten: Voor het verkrijgen van een hypotheek is meestal een taxatierapport van de woning vereist. De kosten voor deze taxatie zijn voor de koper.

Advies- en bemiddelingskosten hypotheek: Als je gebruik maakt van een hypotheekadviseur of -bemiddelaar, dan zijn er kosten verbonden aan het advies en de bemiddeling voor het afsluiten van een hypotheek.

Bouwkundige keuring: Als je een bouwkundige keuring laat uitvoeren om de staat van de woning te beoordelen, zijn hier ook kosten aan verbonden.

Belangrijk:

Sommige van deze kosten zijn fiscaal aftrekbaar; hierbij kun je denken aan de notariskosten voor de hypotheekakte, de taxatiekosten en de advies- en bemiddelingskosten voor de hypotheek.

Disclaimer

We hebben deze brochure met aandacht en zorg samengesteld. De informatie, afbeeldingen, plattegronden en maatvoeringen geven een zo goed mogelijk beeld van het woningaanbod, maar zijn indicatief. Aan de inhoud van deze brochure kunnen geen rechten worden ontleend. Wijzigingen, druk- en zetfouten voorbehouden.

Wat onze klanten over ons zeggen

Bereikbaarheid & communicatie

In contact gekomen via via. Ik ben vanaf moment 1 direct goed geholpen. Er is altijd iemand bereikbaar en er is vertrouwen in zowel mensen als kennis. Twan, de aankoopmakelaar die bij dit huis heeft geholpen, heeft echt alles uit de kast gehaald. Ik kon hem bijna dag en nacht bereiken, zelfs toen hij op vakantie was. Fijn ook dat er constant even gebeld werd zodra er een belangrijk mailtje kwam of wanneer er een beslissing gemaakt moest worden. Conclusie: mega tevreden en heel eng bedankt!!

★★★★★ Anoniem, 's-Heerenhoek

Deskundig & vriendelijk

Onze makelaar was kundig, vriendelijk, accuraat, betrouwbaar, bereikbaar en integer. Heel tevreden dus.

★★★★★ Anoniem

Prima begeleiding

Goed bereikbaar en waardevol bij aankoop van woning vanwege kennis, 'kritisch doch rechtvaardig' instelling en daarmee een prachtig pand aangekocht waar we zelf 'overheen' hadden gekeken.

★★★★★ Anoniem, Nijmegen

Hans Janssen Makelaars
St. Canisiussingel 19 H
6511 TE Nijmegen
024 - 3 244 244
info@hansjanssen.nl

hansjanssen.nl