

# de Gildekamp 3202

## Nijmegen



 Genieten van ruimte en  
rust!



# Kenmerken



Vraagprijs  
€ 369.000 k.k.



Woonoppervlakte  
122 m²



Perceeloppervlakte  
173 m²



Bouwjaar  
1982

|              |                 |                    |                             |
|--------------|-----------------|--------------------|-----------------------------|
| Soort object | Woonhuis        | Inhoud             | 432 m³                      |
| Soort woning | Eengezinswoning | Aantal kamers      | 5                           |
| Type woning  | Hoekwoning      | Aantal slaapkamers | 3                           |
| Locatie      | In woonwijk     | Afmetingen tuin    | 1100 cm lang x 700 cm breed |
| Bouwvorm     | Bestaande bouw  | Berging            | Aangebouwd steen            |
| Energielabel | C               |                    |                             |



## Meer weten?

Neem contact met onze makelaar

**Oskar Engelsman**

NVM Register Makelaar & Taxateur



06- 20 68 69 39



oskar.engelsman@hansjanssen.nl

# Omschrijving

Het betreft een hoekwoning op een prachtige locatie in de wijk "De Kamp" in Nijmegen met veel leefruimte. Deze ruime woning biedt je maar liefst ongeveer 122 m<sup>2</sup> aan woonoppervlakte en is strak afgewerkt. In 2006 zijn nagenoeg alle kozijnen vervangen door onderhoudsvrije kunststof exemplaren en er zijn 8 zonnepanelen geplaatst. Hier woon je op een rustige en groene plek, terwijl alle voorzieningen die je nodig hebt binnen handbereik zijn. Kom snel kijken en ervaar zelf hoe fijn het is om hier te wonen!

## Genieten van ruimte en rust

Deze woning heeft alles in zich voor een fijn thuis. De diepe achtertuin is gunstig gelegen op het zuiden, wat betekent dat je hier optimaal van de zon kunt genieten. De tuin is niet alleen sfeervol, maar ook onderhoudsvriendelijk ingericht en biedt je veel privacy. Voor de deur kun je gratis parkeren, en de woning bevindt zich in een rustige, kindvriendelijke buurt. Rust en ruimte worden hier gecombineerd met de nabijheid van alle voorzieningen en stadse gezelligheid.

## Indeling van de woning

### Begane grond

Je stapt de woning binnen via de hal, waar direct zichtbaar is hoe netjes alles is onderhouden. De hal is voorzien van een garderobe, een moderne

groepenkast, een handige trapkast én een zwevend toilet dat in 2018 vernieuwd is.

Een extra pluspunt is de werkruimte aan de voorzijde. Hier heeft de voormalige berging plaatsgemaakt voor een praktische en goed afgewerkte werkplek, die in 2019 is gerealiseerd. Het dakraam zorgt voor voldoende daglicht, waardoor je hier een prettige ruimte hebt om te werken of te studeren.

Vanuit de hal loop je door naar de ruime en lichte woonkamer. Door de grote ramen aan de voor- en achterzijde voelt de woonkamer extra ruim en licht aan. De indeling is bovendien praktisch, met voldoende ruimte voor een gezellig zitgedeelte en een aparte eethoek.

De open keuken bevindt zich aan de voorzijde van de woning en is modern ingericht. Met een rechte opstelling biedt de keuken voldoende werkruimte en kastruimte. Uiteraard is de keuken voorzien van alle benodigde inbouwapparatuur, zoals een 4-pits gaskookplaat, een afzuigkap, een combi-oven, een nieuwe vaatwasser en een spoelbak. De houtlook keukenkasten, gecombineerd met een donkergrijs werkblad, maken dit een sfeervolle en functionele keuken.



### Eerste verdieping

De trap brengt je naar de eerste verdieping, waar je drie royale slaapkamers aantreft. Ook op deze verdieping is alles netjes afgewerkt, met kunststof kozijnen voorzien van HR++ glas en een Airco zodat je lekker koel kunt slapen. De grote draai-/kiepramen zorgen voor veel lichtinval en kunnen eenvoudig verduisterd worden met de aanwezige rolluiken.

De badkamer is van 2024 het is voorzien van een ligbad/douche combinatie een dubbelwastafelmeubel, designradiator en een zwevend toilet. Een fijne ruimte waar alles voorhanden is wat je nodig hebt.

### Zolderverdieping

De zolder is verrassend ruim en biedt je nog meer mogelijkheden! In 2024 is er een groot dakkapel geplaatst, wat zorgt voor een flinke uitbreiding van het woonoppervlak (ongeveer 25 m<sup>2</sup> erbij). Deze ruimte is ideaal als extra slaapkamer, werkplek of hobbyruimte. De dakkapel maakt de zolder licht en ruimtelijk, en dankzij de vaste trap is deze woonlaag goed bereikbaar. Ook heb je hier volop opbergruimte voor al je spullen.

### Achtertuint

De achtertuin is met zorg aangelegd en perfect voor zowel ontspanning als gezelligheid. Dankzij de ligging op het zuiden kun je hier de hele dag genieten van de zon. De tuin is afgewerkt met grote natuurstenen tegels, een stukje gazon en groene borders, wat zorgt voor een mooie mix van strak en natuurlijk. Aan de zijkant van de woning is een handig fietsenhok geplaatst. Kortom, een heerlijke buitenruimte die weinig onderhoud vraagt en volop mogelijkheden biedt.

### Ligging

Deze mooie woning ligt in de wijk "De Kamp", onderdeel van het stadsdeel Lindenholt. De buurt is kindvriendelijk, ruim opgezet en heeft veel groen. Hier vind je alle voorzieningen die je nodig hebt, zoals scholen, winkels, sportverenigingen en openbaar vervoer, binnen handbereik. Je wandelt in slechts 10 minuten naar station Nijmegen-Dukenburg, en binnen 20 minuten fietsen sta je in het centrum van Nijmegen. De snelwegen A73 en A50 zijn bovendien eenvoudig bereikbaar. Wil je de natuur in? Stadspark Staddijk en recreatiegebied Berendonck liggen op korte fietsafstand.



## Bijzonderheden

Goed onderhouden en volledig geïsoleerde  
hoekwoning

Kunststof kozijnen met HR++ glas (2006)

Toilet vernieuwd in 2018

Energielabel is een C label, maar daarna zijn er 8  
zonnepanelen aanwezig die wellicht het label hoger  
doen uitvallen.

Airco recent aangelegd op de 1e verdieping en de  
begane grond

Rustige en kindvriendelijke buurt met gratis parkeren

Nabij winkels, scholen en openbaar vervoer


Ben jij klaar om van deze woning jouw thuis te maken?

Neem dan snel contact met ons op en plan een  
bezichtiging. We zetten graag samen met jou de  
volgende stap!







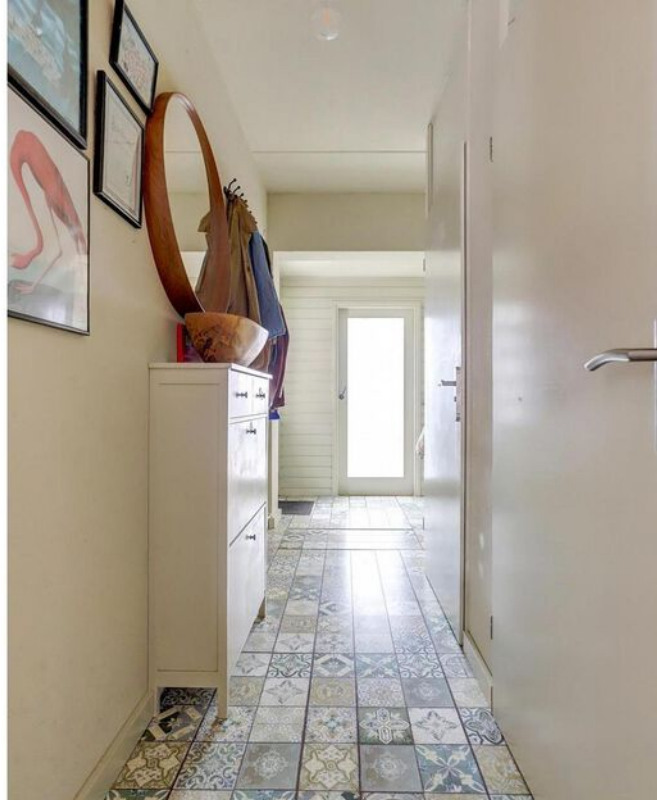


**Goed onderhouden en  
volledig geïsoleerd.**







**De ruime en lichte  
woonkamer.**

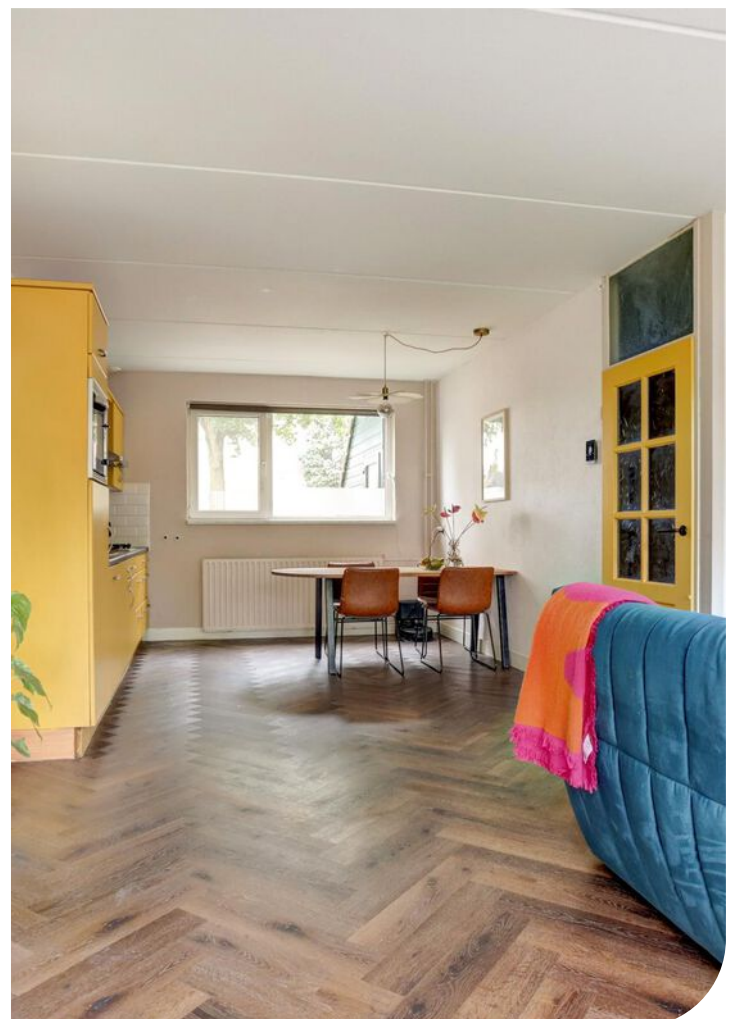















**De badkamer is van  
2024.**














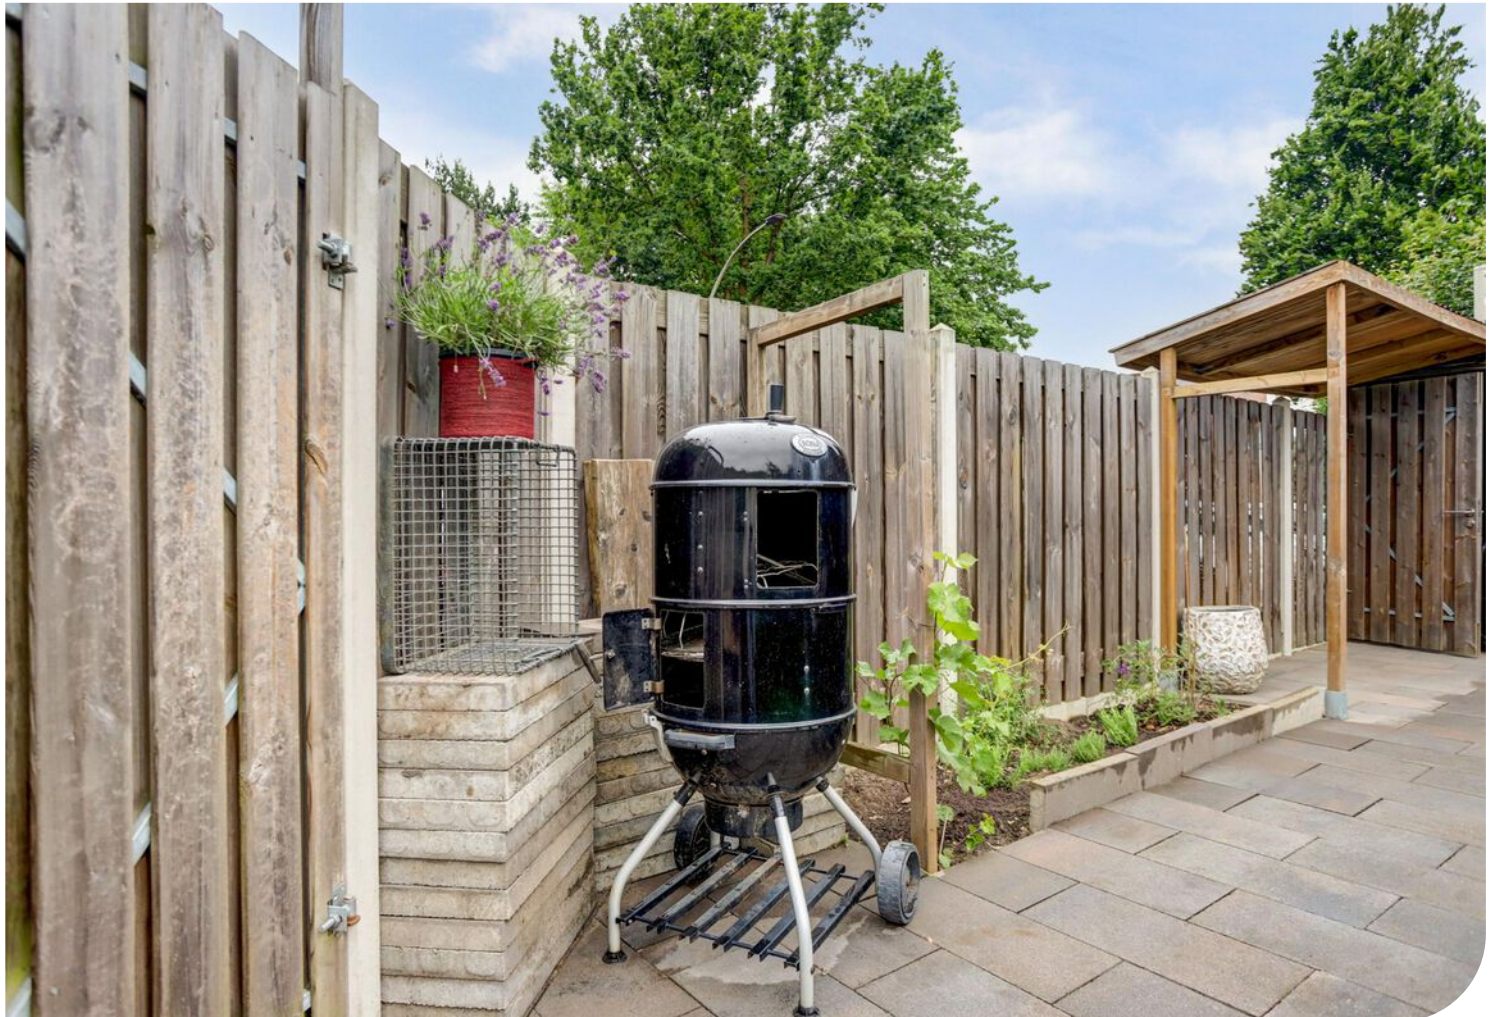












# Plattegrond



Begane Grond



# Plattegrond

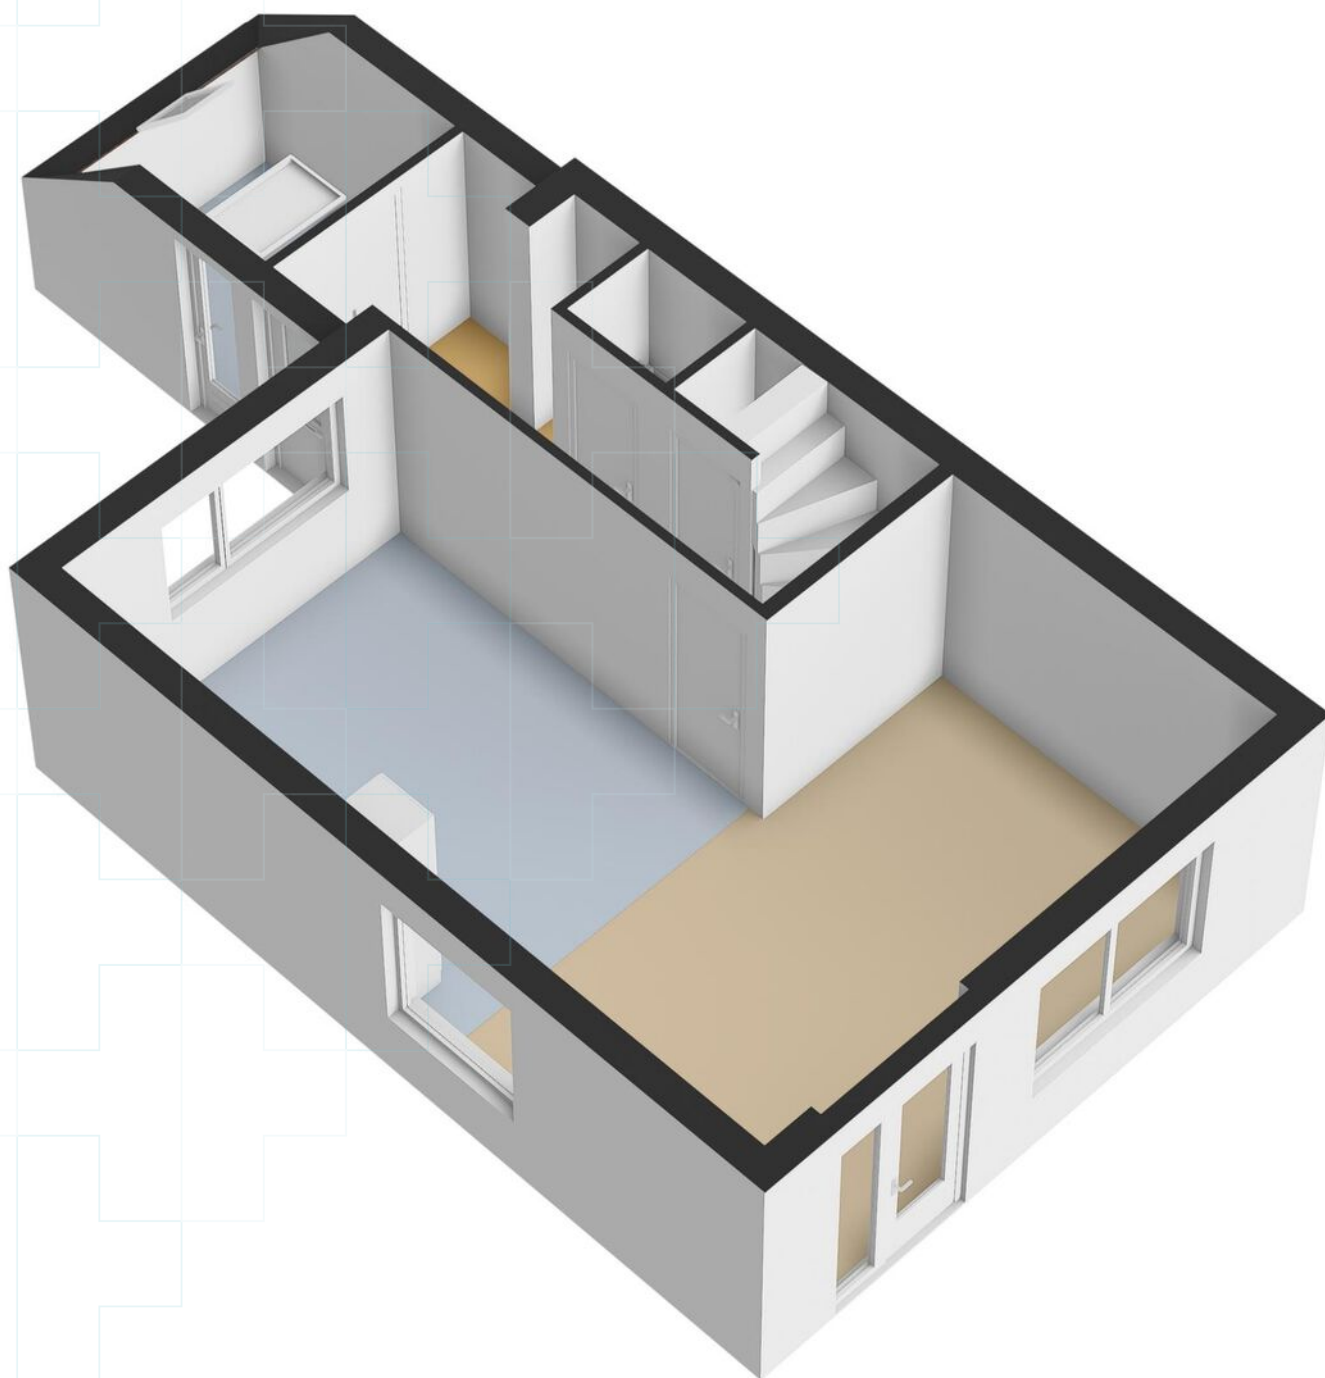




# Plattegrond



1e Verdieping




# Plattegrond

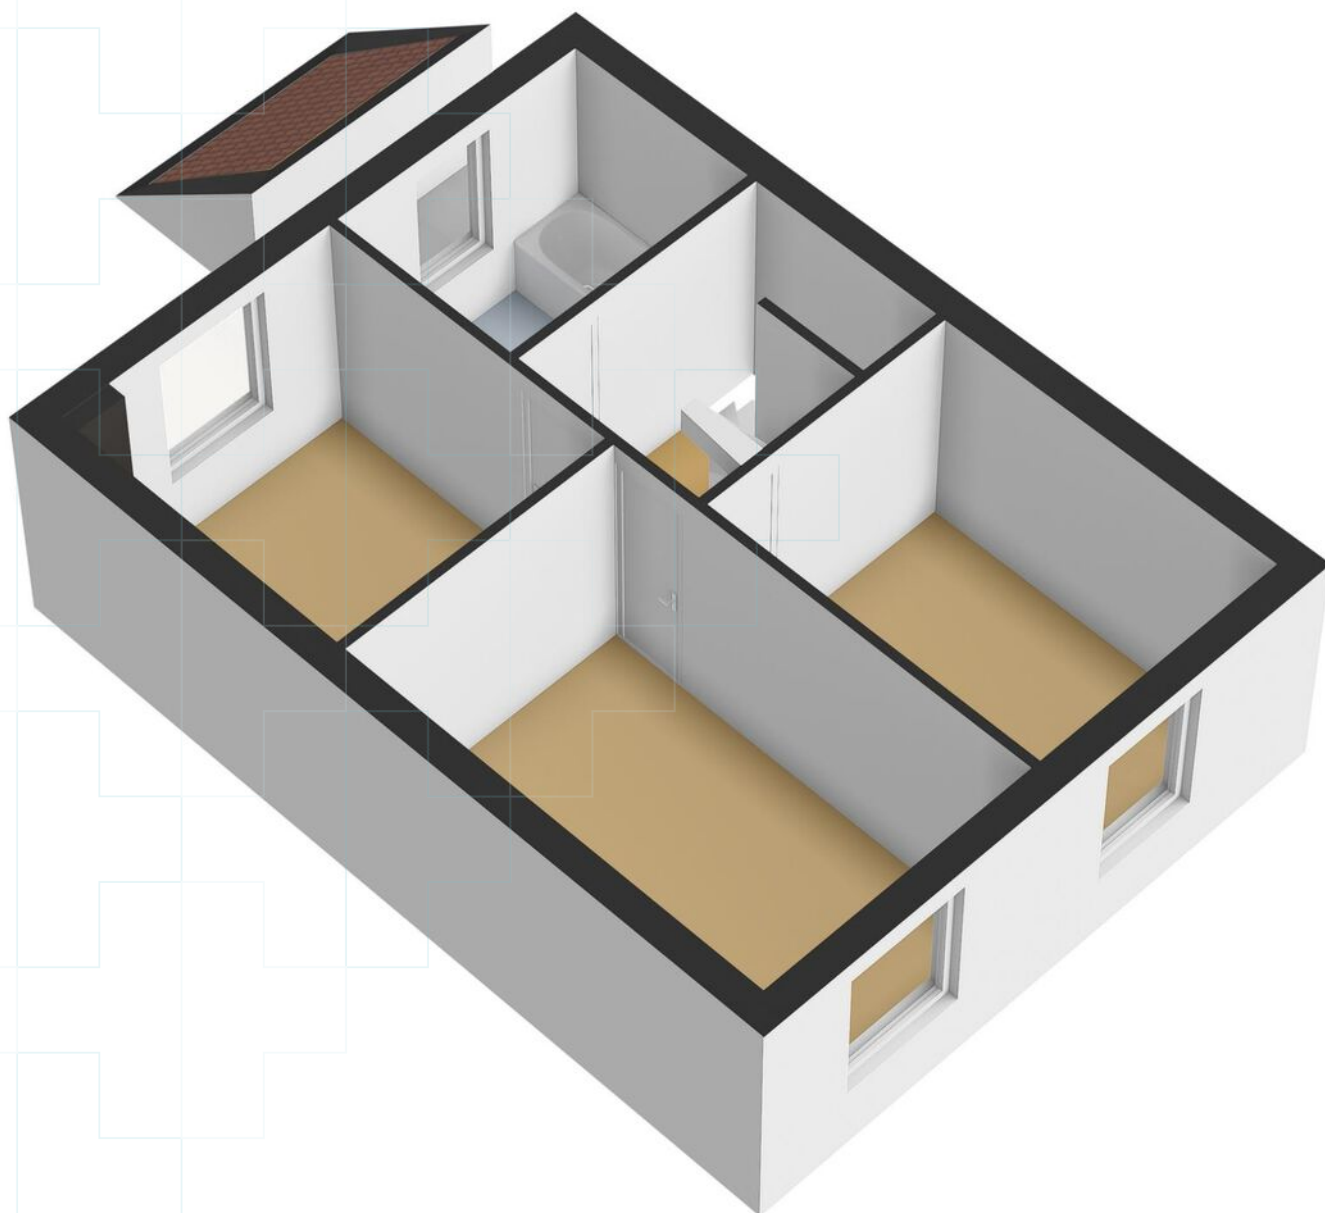




# Plattegrond

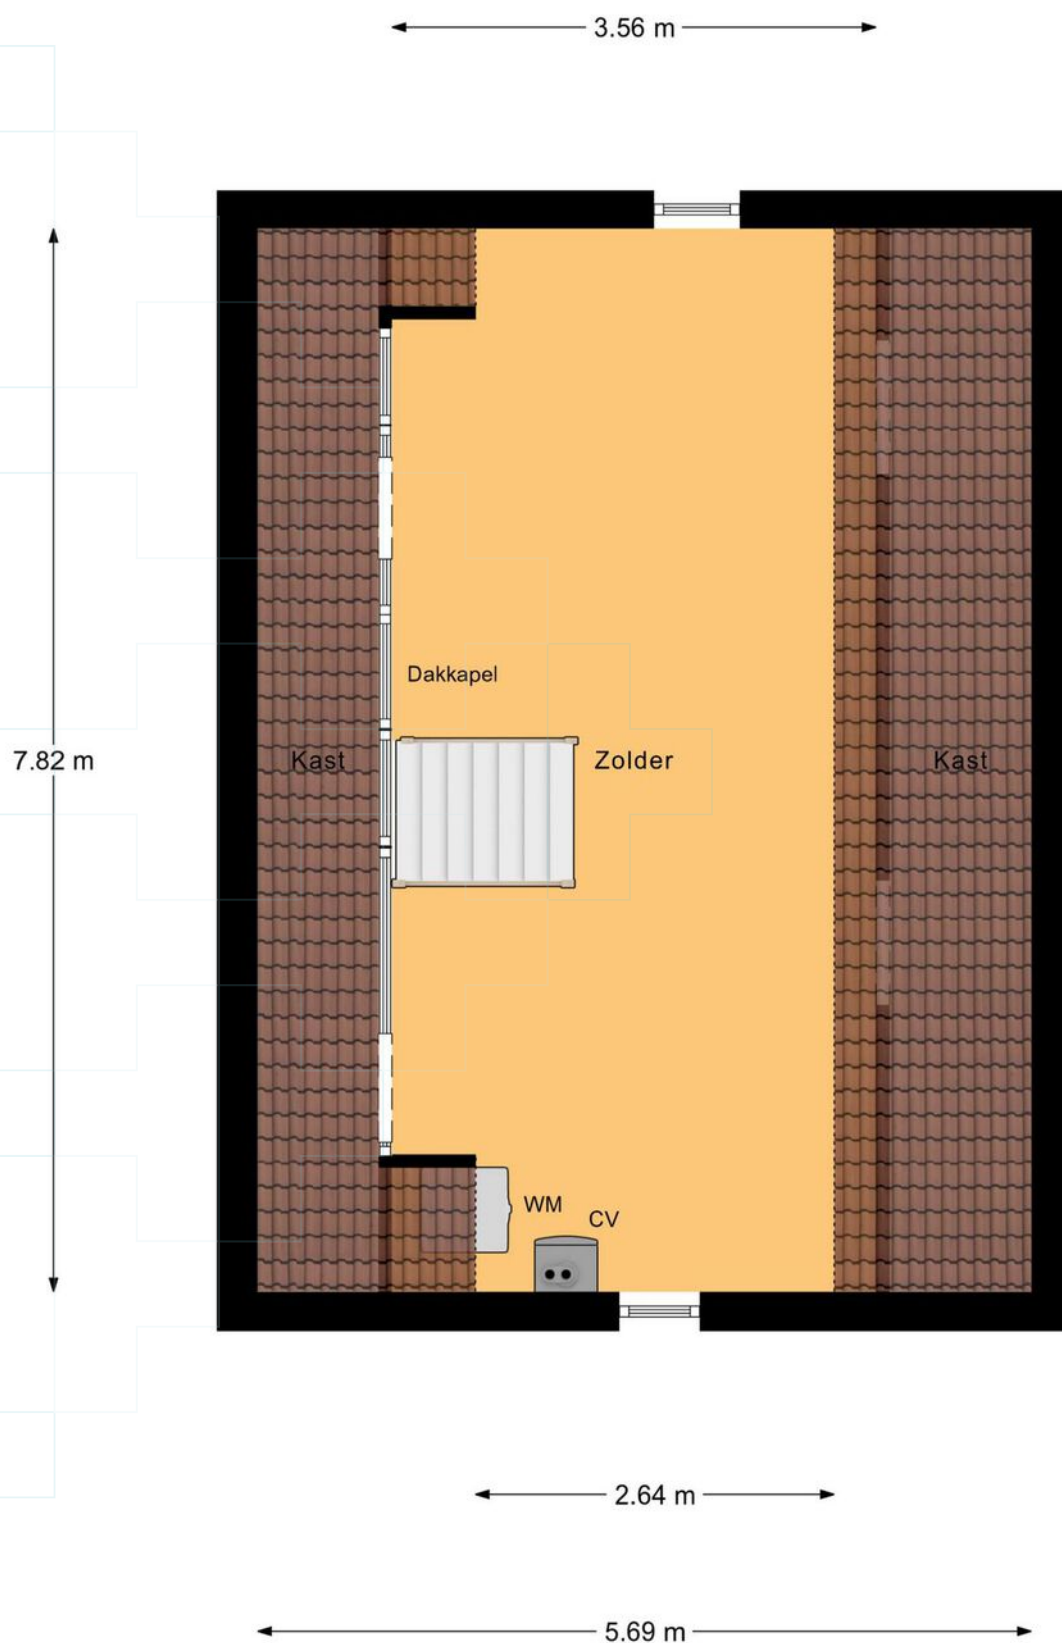

Zolder



# Plattegrond

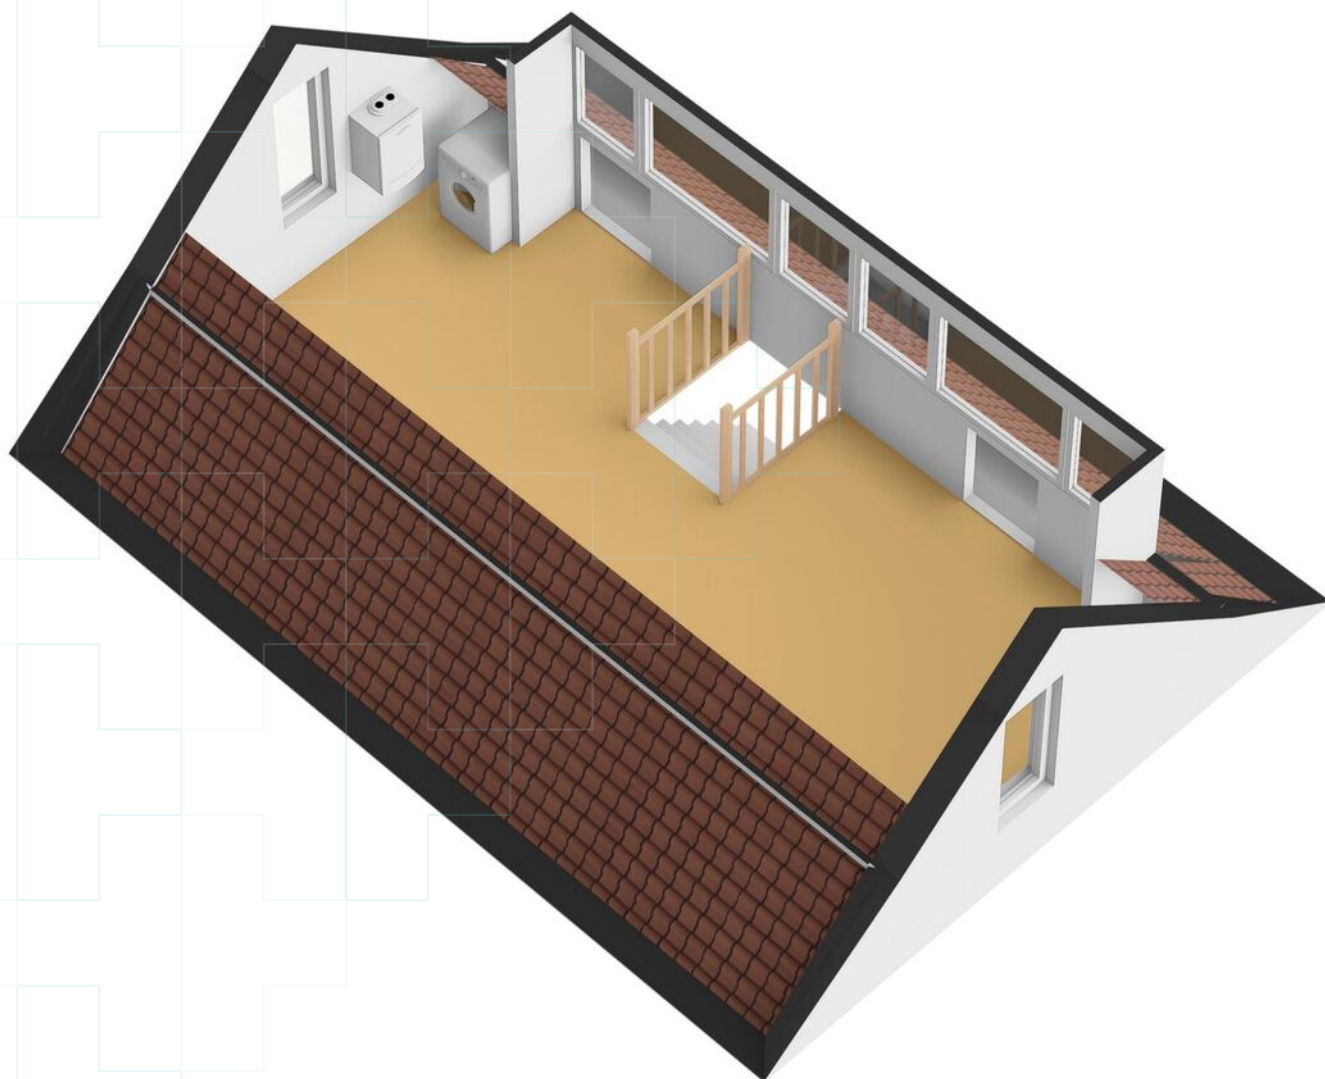



# Kadastrale kaart

Kadastrale kaart

Uw referentie: ---



12345

Deze kaart is noordgericht

Perceelnummer

25

Vastgestelde kadastrale grens

Voorlopige kadastrale grens

Administratieve kadastrale grens

## Bebouwing

Voor een eensluidend uittreksel, geleverd op 12 maart 2025  
De bewaarder van het kadaster en de openbare registers

Schaal 1: 500

Kadastrale gemeente Neerbosch

## Sectie

Percece

Aan dit uittreksel kunnen geen betrouwbare maten worden ontleend.  
De Dienst voor het kadaster en de openbare registers behoudt zich de intellectuele eigendomsrechten voor, waaronder het auteursrecht en het databankenrecht.

*kadaster*



# Lijst van zaken

|                                          | Blijft achter | Gaat mee | Ter overname |
|------------------------------------------|---------------|----------|--------------|
| <b>Woning - Interieur</b>                |               |          |              |
| Verlichting, te weten                    |               |          |              |
| - opbouwspots/armaturen/lampen/dimmers   |               | ●        |              |
| - losse (hang)lampen                     |               | ●        |              |
|                                          |               |          |              |
| (Losse)kasten, legplanken, te weten      |               |          |              |
| - Kastsslaapkamer                        | ●             |          |              |
| - Inbouwkast woonkamer                   | ●             |          |              |
|                                          |               |          |              |
| Raamdecoratie/zonwering binnen, te weten |               |          |              |
| - gordijnrails                           | ●             |          |              |
| - gordijnen                              | ●             |          |              |
| - rolgordijnen                           | ●             |          |              |
| - (losse) horren/rolhorren               | ●             |          |              |
|                                          |               |          |              |
| Vloerdecoratie, te weten                 |               |          |              |
| - vloerbedekking                         | ●             |          |              |
| - laminaat                               | ●             |          |              |
| - Pvc vloer                              | ●             |          |              |
|                                          |               |          |              |
| <b>Woning - Keuken</b>                   |               |          |              |
| Keukenblok (met bovenkasten)             | ●             |          |              |
| Keuken (inbouw)apparatuur, te weten      |               |          |              |
| - kookplaat                              | ●             |          |              |
| - (gas)fornuis                           | ●             |          |              |
| - afzuigkap                              | ●             |          |              |
| - combi-oven/combimagnetron              | ●             |          |              |
| - koelkast                               | ●             |          |              |
| - vaatwasser                             | ●             |          |              |
| - Koelkast vriescombinatie               |               | ●        |              |
|                                          |               |          |              |
| <b>Woning - Sanitair/sauna</b>           |               |          |              |
| Toilet met de volgende toebehoren        |               |          |              |
| - toilet                                 | ●             |          |              |
| - toiletrolhouder                        | ●             |          |              |
| - toiletborstel(houder)                  |               | ●        |              |
|                                          |               |          |              |
| Badkamer met de volgende toebehoren      |               |          |              |
| - ligbad                                 | ●             |          |              |



# Lijst van zaken

|                                                                    | Blijft achter | Gaat mee | Ter overname |
|--------------------------------------------------------------------|---------------|----------|--------------|
| - douche (cabine/scherf)                                           | ●             |          |              |
| - wastafel                                                         | ●             |          |              |
| - wastafelmeubel                                                   | ●             |          |              |
| - toiletkast                                                       | ●             |          |              |
| - toilet                                                           | ●             |          |              |
| <b>Woning - Extérieur/installaties/veiligheid/energiebesparing</b> |               |          |              |
| (Voordeur)bel                                                      | ●             |          |              |
| Alarminstallatie                                                   |               | ●        |              |
| Airconditioning                                                    | ●             |          |              |
| Rolluiken                                                          | ●             |          |              |
| Zonwering buiten                                                   | ●             |          |              |
| Zonnepanelen                                                       | ●             |          |              |
| Warmwatervoorziening, te weten                                     |               |          |              |
| - CV-installatie                                                   | ●             |          |              |
| - boiler                                                           | ●             |          |              |
| <b>Tuin - Inrichting</b>                                           |               |          |              |
| Tuinaanleg/bestrating                                              | ●             |          |              |
| Beplanting                                                         | ●             |          |              |
| <b>Tuin - Verlichting/installaties</b>                             |               |          |              |
| Tijd- of schemerschakelaar/bewegingsmelder                         |               | ●        |              |
| <b>Tuin - Bebouwing</b>                                            |               |          |              |
| Tuinhuis/buitenberging                                             | ●             |          |              |
| Barbecue hoek en stenenbank                                        | ●             |          |              |

# Vragenlijst

## Vraag

## Antwoord

### Bijzonderheden 1 A.

Zijn er nadat u het perceel in eigendom hebt gekregen nog andere, eventuele aanvullende notariële of onderhandse akten opgesteld met betrekking tot het perceel?

Nee

Zo ja, welke?

### Bijzonderheden 1 B.

Zijn er mondelinge of schriftelijke afspraken gemaakt over aangrenzende percelen?

Nee

(Denk hierbij aan regelingen voor het gebruik van een poort, schuur, garage, tuin, overeenkomsten met meerdere burens, toezeggingen, erfafscheidingen.)

Zo ja, welke zijn dat?

### Bijzonderheden 1 C.

Wijken de huidige terreinafscheidingen af van de kadastrale eigendomsgrenzen? (Denk hierbij ook aan strookjes grond van de gemeente die u in gebruik heeft, of grond van u die gebruikt wordt door de burens.)

Nee

Zo ja, waaruit bestaat die afwijking?

### Bijzonderheden 1 D.

Is een gedeelte van de woning, schuur, garage of schutting gebouwd op grond van de burens of andersom?

Nee

Zo ja, graag nader toelichten:

### Bijzonderheden 1 E.

Heeft u grond van derden in gebruik?

Nee

Zo ja, welke grond?

### Bijzonderheden 1 F.

Rusten er 'bijzondere lasten en beperkingen' op de woning en/of het perceel? (Bijzondere lasten en beperkingen kunnen privaatrechtelijke beperkingen zijn zoals (lijdende) erfdienstbaarheden (bijvoorbeeld een recht van overpad), kwalitatieve verplichtingen, kettingbedingen, vruchtgebruik, voorkeursrecht (bijvoorbeeld een eerste recht van koop), opstalrecht, erfpacht, huurkoop. Het kan ook gaan om publiekrechtelijke beperkingen zoals een aanschrijving van de gemeente in het kader van een illegale verbouwing)

Nee

Zo ja, welke?

### Bijzonderheden 1 G.

Is de Wet voorkeursrecht gemeenten van toepassing?

Nee

### Bijzonderheden 1 H.

Is er een anti-speculatiebeding en/of zelfbewoningsplicht van toepassing op de woning?

Nee



# Vragenlijst

## Vraag

## Antwoord

Zo ja, hoe lang nog?

### Bijzonderheden 1 I.

Is er sprake van een beschermd stads- of dorpsgezicht of loopt er een procedure tot aanwijzing daartoe?

Nee

Is er sprake van een gemeentelijk-, provinciaal-of rijksmonument of loopt er een procedure tot aanwijzing daartoe?

Nee

Is er volgens het bestemmingsplan sprake van een beeldbepalend of karakteristiek object?

Nee

### Bijzonderheden 1 J.

Is er sprake (geweest) van ruilverkaveling?

Nee

Zo ja, moet u hiervoor ruilverkavelingsrente betalen?

Zo ja, hoeveel en voor hoe lang? Bedrag:

Duur:

### Bijzonderheden 1 K.

Is er sprake van onteigening?

Nee

### Bijzonderheden 1 L.

Is de woning of de grond geheel of gedeeltelijk verhuurd of bij anderen in gebruik?

Nee

Zo ja: Is er een huurcontract/ gebruiksovereenkomst?

Indien er geen contract of overeenkomst is, beschrijf hieronder wat (mondeling) met de huurder/ gebruiker is afgesproken:

Welk gedeelte is verhuurd/ in gebruik gegeven?

Welke delen vallen onder gezamenlijk gebruik?

Welke zaken zijn van de huurder en mag hij verwijderen bij ontruiming? (Bijvoorbeeld geiser, keuken, lampen.)

Heeft de huurder een waarborgsom gestort?

Zo ja, hoeveel?

Heeft u nog andere afspraken met de huurders gemaakt?

Zo ja, welke?

### Bijzonderheden 1 M.

Is er over de woning een geschil/procedures gaande, al dan niet bij de rechter, huurcommissie of een andere instantie?(bijvoorbeeld onteigening/kwesties met burens, zoals erfdiensbaarheden, recht van overpad, erfafscheidingen e.d.)

Nee

Zo ja, welke is/zijn dat?

### Bijzonderheden 1 N.

Is er bezwaar gemaakt tegen de waardebeschikking WOZ?

Nee

# Vragenlijst

## Vraag

## Antwoord

Zo ja, toelichting:

### Bijzonderheden 1 O.

Zijn er door de overheid of nutsbedrijven verbeteringen of herstellingen voorgeschreven of aangekondigd die nog niet naar behoren zijn uitgevoerd?

Nee

Zo ja, welke?

### Bijzonderheden 1 P.

Zijn er in het verleden subsidies of premies verstrekt die bij verkoop van de woning voor een deel kunnen worden teruggevorderd?

Nee

Zo ja, welke?

### Bijzonderheden 1 Q.

Is de woning onbewoonbaar verklaard of in het verleden ooit onbewoonbaar verklaard geweest?

Nee

Zo ja, waarom?

### Bijzonderheden 1 R.

Is er bij verkoop sprake van een omzetbelastingheffing?  
(Bijvoorbeeld omdat het een voormalig bedrijfsonroerendgoed is, of een woning met praktijkgedeelte, of omdat u pas ingrijpend verbouwd hebt.)

Nee

Zo ja, waarom?

### Bijzonderheden 1 S.

Hoe gebruikt u de woning nu? (Bijvoorbeeld woning, praktijk, winkel, opslag)

Woning

Is dat gebruik volgens de gemeente toegestaan?

Ja

Zo nee, heeft de gemeente dit strijdige gebruik wel eens bij u aangekaart?

Hoe heeft de gemeente dit strijdige gebruik bij u aangekaart?

### Gevels 2 A.

Is er sprake (geweest) van vochtdoorslag of aanhoudend vochtige plekken op de gevels?

Nee

Zo ja, waar?

### Gevels 2 B.

Zijn er (gerepareerde) scheuren/beschadigingen in/aan de gevels aanwezig?

Nee

Zo ja, waar?

### Gevels 2 C.

Zijn de gevels tijdens de bouw geïsoleerd?

Niet bekend

Zo nee, zijn de gevels daarna (deels) geïsoleerd?



# Vragenlijst

## Vraag

## Antwoord

Zo ja, wanneer heeft de isolatie van de gevels plaatsgevonden en met welk isolatiemateriaal?

Heeft u een certificaat of bewijs van het na-isoleren?

Is er sprake van volledige isolatie?

Nee

Zo nee, welke delen van de gevels zijn er niet geïsoleerd?

Kelder en muren

### Gevels 2 D.

Zijn de gevels ooit gereinigd?

Nee

Zo ja, volgens welke methode en wanneer?

### Dak(en) 3 A.

Hoe oud zijn de daken ongeveer? Platte daken:

Overige daken:

### Dak(en) 3 B.

Heeft u last van daklekkages (gehad)?

Ja

Zo ja, waar?

Zolder dak rechts boven heeft ooit gelekt. Dakpannen waren verschoven maar is terug gelegd

### Dak(en) 3 C.

Zijn er in het verleden gebreken geconstateerd aan de dakconstructie zoals scheve, doorbuigende, krakende, beschadigde en/of aangetaste dakdelen?

Nee

Zo ja, waar?

### Dak(en) 3 D.

Heeft u het dak al eens (gedeeltelijk) laten vernieuwen c.q. laten repareren?

Ja

Zo ja, welk (gedeelte van het) dak en waarom?

Nieuwe dakkapel geplaatst

### Dak(en) 3 E.

Is het dak tijdens de bouw geïsoleerd? Platte daken:

Ja

Overige daken:

Ja

Zo nee, is het dak daarna geïsoleerd? Platte daken:

Nee

Overige daken:

Zo ja, wanneer heeft de isolatie plaatsgevonden en met welk isolatiemateriaal?

Heeft u een certificaat of bewijs van het na-isoleren?

Is er sprake van volledige isolatie? Platte daken:

Ja

Overige daken:

Ja

# Vragenlijst

## Vraag

## Antwoord

Zo nee, welke delen zijn er niet geïsoleerd?

Dakkapel is volledig geïsoleerd.  
Schuine daken zijn volledig geïsoleerd onderste berg gedeelte niet ca 40 cm

### Dak(en) 3 F.

Zijn de regenwaterafvoeren lek of verstopt?

Nee

Zo ja, toelichting:

### Dak(en) 3 G.

Zijn de dakgoten lek of verstopt?

Nee

Zo ja, toelichting:

### Kozijnen, ramen en deuren 4 A.

Van welk materiaal zijn de buitenkozijnen gemaakt?  
(bijvoorbeeld hout, kunststof of aluminium of een andersoortig materiaal)

Kunststof

### Kozijnen, ramen en deuren 4 B.

Wanneer zijn de buitenkozijnen, ramen en deuren voor het laatst geschilderd?

Onbekend

Is dit gebeurd door een erkend schildersbedrijf?

Nee

Zo ja, door wie?

### Kozijnen, ramen en deuren 4 C.

Functioneren alle scharnieren en sloten?

Nee

Zo nee, toelichting:

Achterpoort is ivm kinderen alleen met de sleutel te openen.

### Kozijnen, ramen en deuren 4 D.

Zijn voor alle afsluitbare deuren, ramen etc. sleutels aanwezig?

Ja

Zo nee, voor welke deuren, ramen etc. niet?

### Kozijnen, ramen en deuren 4 E.

Is er sprake van isolerende beglazing?

Ja

Zo ja, welk type glas?  
(bijvoorbeeld HR, HR+, HR++ of HR+++; zie de glassponning waarin doorgaans staat vermeld welke type glas er is geplaatst)

HR++

Is er sprake van isolerende beglazing in de gehele woning?

Ja

Zo nee, welke ramen zijn niet geïsoleerd?

### Kozijnen, ramen en deuren 4 F.

Is er bij de isolerende beglazing sprake van condensvorming tussen het glas?  
(Denk aan lekkende ruiten.)

Nee



# Vragenlijst

## Vraag

## Antwoord

Zo ja, waar?

### Vloeren, plafonds en wanden 5 A.

Is er sprake (geweest) van vochtdoorslag of optrekkend vocht op de vloeren, plafonds en/of wanden?

Nee

Zo ja, waar?

### Vloeren, plafonds en wanden 5 B.

Is er sprake (geweest) van schimmelvorming op de vloeren, plafonds en/of wanden?

Nee

Zo ja, waar?

### Vloeren, plafonds en wanden 5 C.

Zijn er (gerepareerde) of (verborgen) scheuren en/of beschadigingen in/aan vloeren, plafonds en/of wanden aanwezig?

Ja

Zo ja, waar?

Door het zetten van de vaste trap zijn er scheuren gevormd in de verf laag deze zijn gevuld. Gecontroleerd door Stapelbroek constructeur.

### Vloeren, plafonds en wanden 5 D.

Hebben zich in het verleden problemen voorgedaan met de afwerkingen? (Bijvoorbeeld loszittend tegelwerk, loslatend behang of spuitwerk, holklinkend of loszittend stucwerk, etc.)

Nee

Zo ja, waar?

### Vloeren, plafonds en wanden 5 E.

Is er sprake (geweest) van gebreken aan de vloerconstructie, zoals scheve, doorbuigende, krakende, beschadigde en/of aangetaste vloerdelen?

Ja

Zo ja, waar?

De eerste vaste trap was incorrect. Het oude gat is opgevuld met balken en multiplex platen. Van boven gedicht met losliggende houten platen ca 2 meter bij 1.

### Vloeren, plafonds en wanden 5 F.

Is er sprake van vloerisolatie?

Nee

Zo ja, wanneer heeft de isolatie van de vloer plaatsgevonden en met welk isolatiemateriaal?

Heeft u een certificaat of bewijs van het na-isoleren?

Is er sprake van volledige isolatie?

Nee

Zo nee, welke delen zijn er niet geïsoleerd?

Vloeren zijn niet geïsoleerd

# Vragenlijst

## Vraag

## Antwoord

### Fundering, kruipruimte en kelder 6 A.

Is er sprake (geweest) van gebreken aan de fundering? Nee

Zo ja, waar?

### Fundering, kruipruimte en kelder 6 B.

Is de kruipruimte toegankelijk? Ja

Is de kruipruimte droog? Ja

Zo nee of meestal, toelichting:

### Fundering, kruipruimte en kelder 6 C.

Is er sprake van vochtdoorslag door de kelderwand? Nee

Zo ja of soms, toelichting:

### Fundering, kruipruimte en kelder 6 D.

Is de grondwaterstand in de afgelopen jaren waarneembaar gewijzigd of is er sprake van wateroverlast geweest? Nee

Zo ja, heeft dit tot problemen geleid in de vorm van water in de kruipruimte c.q. kelder?

Zo nee, tot wat voor andere problemen heeft dit geleid?

### Installaties 7 A.

Wat voor warmte-installatie(s) is/zijn er aanwezig in de woning? (bijvoorbeeld cv-installatie, WTW-systeem, WKO-systeem, (hybride) warmtepomp, airconditioning, zonneboiler, elektrische boiler, pelletkachel dan wel een andere installatie) Cv installatie , airconditioning.

Is/zijn de installatie(s) eigendom? Ja

Zo nee, toelichting:  
(bijvoorbeeld de installatie(s) is/ zijn gehuurd of geleased. Tevens huur-/ leaseprijs vermelden)

Merk van de installatie(s): Cv ketel - Nefit  
Aircon - toshiba

Type(nummer) van de installatie(s):

Installatiedatum van de installatie(s): Cv ketel -2017  
Aircon - 2024

Op welke datum is/zijn deze installatie(s) voor het laatst onderhouden? Cv ketel onderhouden 2023  
Airco nvt

Is het onderhoud uitgevoerd door een erkend bedrijf? Ja

Zo ja, door wie? Van roij installatie bv

### Installaties 7 B.

Zijn er de afgelopen tijd zaken opgevallen ten aanzien van de installatie(s)? (bijvoorbeeld de cv-installatie moet meer dan 1 keer per jaar bijgevoerd worden of de installatie functioneert niet goed) Nee



# Vragenlijst

## Vraag

## Antwoord

Zo ja, wat is u opgevallen?

### Installaties 7 C.

Zijn er radiatoren die niet warm worden?

Nee

Zo ja, welke?

### Installaties 7 D.

Zijn er radiatoren of (water)leidingen die lekken?

Nee

Zo ja, waar en welke?

### Installaties 7 E.

Zijn er radiatoren of (water)leidingen die ooit zijn bevroren?

Nee

Zo ja, waar?

### Installaties 7 F.

Heeft u vloerverwarming in de woning?

Ja

Zo ja, betreft dit elektrische vloerverwarming, vloerverwarming met warm water of anders? Elektrisch:

Ja

warm water:

overig, namelijk

Waar bevindt zich de elektrische vloerverwarming?

Infrarood vloer verwarming in de berging/kantoor voor in het huis

Waar bevindt zich de vloerverwarming met warm water?

Waar bevindt zich de overige vloerverwarming?

### Installaties 7 G.

Zijn er vertrekken die niet (goed) warm worden?

Nee

Zo ja, welke?

### Installaties 7 H.

Heeft de woning zonnepanelen die uw eigendom zijn?

Ja

Heeft de woning zonnepanelen die worden gehuurd of geleased?

Kan het huurcontract/ leasecontract worden overgenomen door koper? Zo ja, dan overnamecontract opvragen.

Hoeveel zonnepanelen zijn er aanwezig? Aantal:

8

Zo ja, blijven de zonnepanelen achter?

Ja

Wat is de capaciteit van één zonnepaneel?

Onbekend

(De capaciteit van zonnepanelen wordt uitgedrukt in Wattpiek (Wp). Bijvoorbeeld één zonnepaneel levert 390 Wp.

Functioneren alle zonnepanelen?

Ja

# Vragenlijst

| Vraag   | Antwoord                                                       |
|---|----------------------------------------------------------------|
| Wat is het merk/ type van de zonnepanelen?   | Onbekend                                                       |
| Maakt u gebruik van een app om de opbrengst van de zonnepanelen te bekijken?   | Ja                                                             |
| Zo ja, welke?   | Enphase                                                        |
| In welk jaar zijn de zonnepanelen geplaatst en door wie? Jaar:   | Jaar 2024                                                      |
| Installateur:   | Thijssen installatie techniek                                  |
| Is de btw over het aankoopbedrag teruggevraagd van de belastingdienst?   | Nee                                                            |
| Hoeveel stroom heeft u het afgelopen jaar opgewekt? Jaar:   | 2024 1.1 MWH                                                   |
| Aantal kWh:   |                                                                |
| Hoe lang zit er nog fabrieksgarantie op de zonnepanelen?   | Verloopt 1 juli 2049                                           |
| Zijn de zonnepanelen aangeschaft met subsidie?   | Nee                                                            |
| Zo ja, moet de subsidie worden terugbetaald?   | Nee                                                            |
| Zo ja, welk bedrag moet worden terugbetaald?   |                                                                |
| <b>Installaties 7 I.</b>   |                                                                |
| In welk jaar zijn voor het laatst de aanwezige schoorsteenkanalen/ rookgasafvoeren geveegd/gereinigd?                                                                            | M.v.t                                                          |
| <b>Installaties 7 J.</b>   |                                                                |
| Wanneer heeft u de aanwezige schoorsteenkanalen voor het laatst gebruikt?   | N.v.t                                                          |
| Is de trek van aanwezige schoorsteenkanalen goed?   | Nee                                                            |
| <b>Installaties 7 K.</b>   |                                                                |
| Zijn er onderdelen van de elektrische installatie vernieuwd? (onder de elektrische installatie wordt verstaan alle elektra leidingen/ schakelaars stopcontacten, meterkast e.d.) | Ja                                                             |
| Zo ja, wanneer en welke onderdelen?   | Meter kast zonnepanelen aansluiting<br>Extra groep voor aircon |
| Zijn er gebreken aan de elektrische installatie?   | Nee                                                            |
| Zo ja, welke?   |                                                                |
| <b>Installaties 7 L.</b>   |                                                                |
| Is er een laadpaal aanwezig voor een elektrische auto?   | Nee                                                            |
| Zo ja, waar bevindt deze zich?   |                                                                |
| Blijft deze achter?   |                                                                |
| <b>Installaties 7 M.</b>   |                                                                |
| Is er mechanische ventilatie of een soortgelijk systeem aanwezig?   | Ja                                                             |
| Zo ja, functioneert dit systeem naar behoren?   | Ja                                                             |
| Zo nee, toelichting:   |                                                                |



# Vragenlijst

## Vraag

## Antwoord

Wanneer is dit systeem voor het laatst onderhouden?

Ombekend

Hoe oud is dit systeem ongeveer?

Sinds de bouw

### Installaties 7 N.

Is er een domoticasysteem of een soortgelijk systeem aanwezig? (Een domoticasysteem bedient de verwarming, verlichting, verwarming, audio, ventilatie e.d. automatisch)

Nee

Zo ja, functioneert dit systeem naar behoren?

Zo nee, toelichting:

Hoe oud is dit systeem ongeveer?

### Installaties 7 O.

Zijn er rookmelders op iedere verdieping aanwezig?

Nee

Zo ja, hoe oud zijn de rookmelders ongeveer?

### Sanitair, riolering en keuken 8 A.

Zijn er beschadigingen aan wastafels, douche, bad, toiletten, gootstenen en kranen?

Nee

Zo ja, welke?

### Sanitair, riolering en keuken 8 B.

Hoe oud is de badkamer ongeveer?

Vernieuwd in 2024

### Sanitair, riolering en keuken 8 C.

Lopen de afvoeren van wastafels, douche, bad, toiletten, gootstenen en kranen goed door?

Ja

Zo nee, welke niet?

### Sanitair, riolering en keuken 8 D.

Is de woning aangesloten op het gemeentelijke riool?

Ja

### Sanitair, riolering en keuken 8 E.

Zijn er gebreken (geweest) aan de riolering, zoals breuken, stankoverlast, lekkages, etc.?

Nee

Zo ja, welke?

### Sanitair, riolering en keuken 8 F.

Is er een andere voorziening, zoals een septictank, beerput of dergelijk aanwezig?

Nee

Zo ja, wat is er aanwezig en hoe dient dit te worden onderhouden?

# Vragenlijst

## Vraag

## Antwoord

### Sanitair, riolering en keuken 8 G.

Van welk jaar dateert de keukenopstelling ongeveer?

Bouwjaar

### Sanitair, riolering en keuken 8 H.

Van welk jaar dateert de inbouwapparatuur ongeveer?

Koelkast bouwjaar  
Vaat wasser 2017  
Combi oven vorigjaar tweede  
hands gekocht bouwjaar  
onbekend

Functioneert alle inbouwapparatuur?

Ja

Zo nee, welk inbouwapparaat functioneert niet?

### Sanitair, riolering en keuken 8 I.

Heeft u een kokend water kraan? (bijvoorbeeld een Quooker kraan of een soortgelijke kraan)

Nee

Zo ja, functioneert deze kraan naar behoren en hoe oud is deze kraan ongeveer?

### Diversen 9 A.

Wat is het bouwjaar van de woning?

1983

### Diversen 9 B.

Zijn er asbesthoudende materialen in/op de woning/ bijgebouw(en) aanwezig? (bijvoorbeeld asbest zeil, een asbestplaat die onder en/of achter de CV ketel is geplaatst, asbesthoudend isolatiemateriaal om de verwarmingsbuis, asbesthoudend koord bij oude cv-ketels/gaskachels, asbestgolfplaten e.d.)

Nee

Zo ja, welke en waar?

### Diversen 9 C.

Blijft er in de woning zeil achter, al dan niet vastgelijmd, dat is aangeschaft tussen 1955 en 1982?

Nee

### Diversen 9 D.

Is er sprake van loden leidingen in de woning?

Nee

Zo ja, waar?

### Diversen 9 E.

Is er een Japanse duizendknoop aanwezig in de tuin? (Een Japanse duizendknoop is een exotische plant, welke moeilijk te verwijderen is. De sterke wortelstokken en stengels van de Japanse duizendknoop zijn in staat om schade te veroorzaken aan gebouwen, leidingen en wegen)

Nee

### Diversen 9 F.

Is er in puin/asbest afval in de grond/tuin aanwezig?

Nee



# Vragenlijst

## Vraag

## Antwoord

### Diversen 9 G.

Heeft u elders lekkages gehad? (dus los van het dak/ sanitair/ riolering) Nee

### Diversen 9 H.

Is de grond verontreinigd? Nee

Zo ja, is er een onderzoeksrapport?

Zo ja, heeft de gemeente/provincie een onderzoeks- of saneringsbevel opgelegd?

### Diversen 9 I.

Is er een olietank aanwezig of aanwezig geweest? Nee

Zo ja, is deze gesaneerd/verwijderd?

Als deze is gesaneerd, waar is de olietank op het perceel gesitueerd?

Is er een Kiwa-certificaat aanwezig? Nee

### Diversen 9 J.

Is er sprake van overlast door ongedierte in of (rond)om de woning? (Denk aan muizen, ratten, kakkerlakken, etc.) Nee

Zo ja, waar?

### Diversen 9 K.

Is de woning aangetast door houtworm, boktor, ander ongedierte of zwam? Nee

Zo ja, waar?

Zo ja, is deze aantasting al eens behandeld?

Zo ja, wanneer?

Zo ja, door welk bedrijf?

### Diversen 9 L.

Is er sprake van chlorideschade (betonrot)? (Betonrot komt vooral voor in kruipruimtes van woningen gebouwd tussen 1965 en 1981 die voorzien zijn van betonnen vloerelementen van het merk Kwaaitaal of Manta. Ook andere beton-elementen - bijvoorbeeld balkons - kunnen aangetast zijn) Nee

Zo ja, waar?

### Diversen 9 M.

Hebben er verbouwingen en/of bijbouwingen plaatsgevonden in en/of om de woning? Ja

Zo ja, welke ver-/bijbouwingen? Zolder is verbouwd. Nieuwe vaste trap naar de zolder en een nieuwe dakkapel

Zo ja, in welk jaartal? 2024

# Vragenlijst

## Vraag

## Antwoord

Zo ja, door welk bedrijf zijn deze uitgevoerd?

Trap en bijhorende gat door -  
zwartjes trappen  
Dakkapel door - rori kozijnen

### Diversen 9 N.

Zijn er verbouwingen of uitbreidingen uitgevoerd zonder omgevingsvergunning (voorheen bouwvergunning)?

Niet bekend

Zo ja, welke?

### Diversen 9 O.

Is er sprake van glasvezel internet?

Ja

### Diversen 9 P.

Bent u in het bezit van een definitief energieprestatiecertificaat/energielabel?

Nee

Zo ja, welke label?

### Vaste lasten 10 A.

Hoeveel betaalde u voor de laatste aanslag onroerendezaakbelasting?

572

Belastingjaar?

2025

### Vaste lasten 10 B.

Wat is de WOZ-waarde?

318000

Peiljaar?

2025

### Vaste lasten 10 C.

Hoeveel betaalde u voor de laatste aanslag waterschapslasten?

409

Belastingjaar?

2025

### Vaste lasten 10 D.

Hoeveel betaalde u voor de laatste aanslag gemeentelijke belastingen? (zoals rioolheffing en afvalstoffenheffing e.d.)

141

Belastingjaar?

2025

### Vaste lasten 10 E.

Welke voorschotbedragen betaalt u maandelijks aan de nutsbedrijven? Gas:

92

Elektra:

14

Water:

23

Stadsverwarming:

Anders:

Te weten:



# Vragenlijst

| Vraag   | Antwoord |
|---|----------|
| Wat is uw jaarverbruik voor gas/ elektriciteit en water? Gas (m³):   | 495      |
| Elektriciteit hoog (kWh):   |          |
| Elektriciteit laag (kWh):   |          |
| Elektriciteit totaal (kWh):   | 610      |
| Water (m3):   | 122      |
| Stadsverwarming (GJ):   |          |
| Anders:   |          |
| Met hoeveel bewoners bewoonde u de woning? Aantal:   | 5        |
| <b>Vaste lasten 10 F.</b>   |          |
| Zijn er lease- en/of huurkoopcontracten?<br>(Bijvoorbeeld keuken, kozijnen, cv-ketel, etc.)   | Nee      |
| Zo ja, welke?   |          |
| Zijn deze contracten overdraagbaar op de koper?<br>Let op! Veel lease- en huurkoopcontracten zijn niet langer overdraagbaar op een koper. Neem hiervoor contact op met de betreffende leverancier. |          |
| Hoe lang lopen de contracten nog en wat is de eventuele afkoopsom?<br>Afkoopsom:   |          |
| Duur:   |          |
| <b>Vaste lasten 10 G.</b>   |          |
| Als er sprake is van erfpacht of opstalrecht hoe hoog is dan de canon per jaar?   |          |
| Heeft u alle canons betaald?   | Nee      |
| Is de canon afgekocht?   | Nee      |
| Zo ja, tot wanneer?   |          |
| <b>Vaste lasten 10 H.</b>   |          |
| Heeft u alle gemeentelijke belastingen die u verschuldigd bent al betaald?   | Nee      |
| Zijn er variabele bedragen voor gemeenschappelijke poorten, inritten of terreinen?   | Nee      |
| Zo ja, hoe hoog en waarvoor?   |          |
| <b>Vaste lasten 10 I.</b>   |          |
| Heeft u, om in de straat te parkeren, een parkeervergunning nodig?   | Nee      |
| Hoeveel parkeervergunningen kunnen er maximaal worden aangevraagd?   |          |
| Wat zijn de kosten voor deze parkeervergunning(en) per jaar?   |          |
| <b>Garanties 11 A.</b>   |          |
| Zijn er lopende onderhoudscontracten en/of garantieregelingen overdraagbaar aan de koper?<br>(Zoals dakbedekking, cv-installatie, dubbele beglazing, etc.)                                         |          |

# Vragenlijst

**Vraag**

**Antwoord**

Zo ja, welke?

**Nadere informatie 12 A.**

Overige zaken(Overige zaken die de koper naar uw mening moet weten)

# Wonen

## Nijmegen

**Nijmegen is veelzijdig, innovatief en vrijgevochten; Een stad die zich telkens weer vernieuwt; die begrijpt dat cultuur ruimte nodig heeft.** Nijmegen heeft zeker stadse allures, maar is ook overzichtelijk, gemoedelijk en persoonlijk. De aanwezigheid van de vele studenten beïnvloedt de sfeer en het culturele aanbod in de stad zichtbaar. Wonen in Nijmegen is wonen in een groen hart met veel historie en gezelligheid, met mooie parken, rivierstrandjes en een heuvelachtige en bosrijke omgeving.

Door de ontwikkelingen in Nijmegen-Noord en het Waalfront is Nijmegen veranderd van een stad aan de Waal naar een stad waar de Waal doorheen stroomt. De dijkteruglegging van de rivier de Waal heeft Nijmegen een kans geboden om een prachtig rivierpark te creëren met een stadseiland waar stad en natuur elkaar treffen met volop mogelijkheden voor recreatie en natuur.

Nijmegen Noord -waaronder ook het dorp Lent - is uniek in Nederland, niet alleen door het groene karakter, maar ook door de ligging aan de rivier, waardoor het centrum van Nijmegen op een steenworp afstand ligt. De woongebieden in Nijmegen-Noord zijn heel gevarieerd; van het groene Oosterhout tot het stedelijk wonen in een dorps karakter in Lent. In 2024 zal Hof van Holland -het centrumgebied van De Waalsprong- gereed zijn. Dit wordt een gebied waar je niet alleen je boodschappen doet, maar waar het ook prettig is om te verblijven en waar mensen elkaar ontmoeten. De totale uitbreiding van Nijmegen Noord zal nog zeker tot 2030 gaan duren.





# Over ons

## Hans Janssen Makelaars

Al meer dan 50 jaar zijn wij thuis in het Rijk van Nijmegen. Met kantoren in Wijchen, Beuningen en Nijmegen kennen we de regionale huizenmarkt als geen ander. Onze diepgaande lokale kennis, gecombineerd met het grootste netwerk van kopers en verkopers in de regio, maakt ons tot de ideale partner voor jouw woonwensen.

**Wat ons uniek maakt?** Onze persoonlijke aanpak en de kracht van de Hans Janssen Groep. De Hans Janssen Groep bestaat behalve uit ervaren NVM-makelaars en enthousiaste nieuwbouwspecialisten, ook uit LIV Hypotheken & Verzekeringen en de LIV Wooncoach. Samen hebben we het grootste netwerk kopers en verkopers in de hele regio Nijmegen. Dat betekent een grotere kans op het huis dat je zoekt en een grotere kans op een geslaagde verkoop.



**Verkoop**



**Aankoop**



**Nieuwbouw**



**Huur**



**Hypotheken & Verzekeringen**



**Bedrijfsontroerend vastgoed**

**Duidelijkheid en transparantie vinden wij erg belangrijk, dus geen verrassingen achteraf!**



Hans Janssen Makelaars | Pagina 43



# Handig om te weten

## Wanneer ben je in onderhandeling?

Je bent in onderhandeling als de verkoper een tegenvoorstel doet op jouw bod. Als de makelaar je vertelt dat jouw bod wordt doorgegeven aan de verkoper, dan betekent dat dus niet dat je al in onderhandeling bent.

## Als ik de vraagprijs biedt ben ik dan ook automatisch de koper?

Nee, de vraagprijs is een richtprijs en een uitnodiging voor geïnteresseerde om een bod uit te brengen of om in onderhandeling te komen.

## Mag de makelaar doorgaan met bezichtigingen als je in onderhandeling bent?

In Nederland mag een makelaar doorgaan met bezichtigingen van een woning, zelfs als er al onderhandelingen lopen met een potentiële koper. Een onderhandeling betekent namelijk niet automatisch dat de koop ook daadwerkelijk tot stand komt. Totdat er een schriftelijke koopovereenkomst is ondertekend door beide partijen, is de verkoop niet definitief.

Het is echter wel gebruikelijk dat een makelaar transparant is over het proces. Als er serieuze onderhandelingen gaande zijn met een geïnteresseerde partij, zal de makelaar dit vaak communiceren aan andere geïnteresseerden. Dit kan invloed hebben op de beslissing van andere potentiële kopers om een bod uit te brengen of om de woning te bezichtigen.

Daarnaast kan de verkoper, in overleg met de makelaar, besluiten om geen bezichtigingen meer te doen tijdens de onderhandelingen, als teken van goede wil naar de potentiële koper toe. Dit is echter geen verplichting en hangt af van de strategie en voorkeuren van de verkoper en de makelaar.

Het is ook mogelijk dat een makelaar een 'biedingsprocedure' hanteert, waarbij er een deadline wordt gesteld voor het uitbrengen van biedingen. In zo'n geval kunnen bezichtigingen en biedingen doorgaan tot de vastgestelde deadline, ongeacht of er al onderhandelingen met een van de bidders zijn gestart.

## Mag de verkoopprocedure worden aangepast tijdens de verkoop?

Ja, dat mag. Soms is er zoveel belangstelling dat het moeilijk is voor een verkoper om te bepalen wie de beste koper is. De makelaar kan dan adviseren om de gekozen strategie te wijzigen. Uiteraard moet dit wel duidelijk gecommuniceerd worden.

## Hoe komt de koop tot stand?

Als verkoper en koper het eens worden over de prijs, de leveringsdatum en eventuele andere voorwaarden. Deze afspraken worden dan vastgelegd in een koopovereenkomst.

De voorwaarden zijn een belangrijk onderdeel van de koopovereenkomst. Bespreek dit dus al tijdens de onderhandelingen zodat er achteraf geen onduidelijkheden ontstaan.

## Wanneer is de koop rechtsgeldig?

De koop van je nieuwe woning is pas rechtsgeldig als de koopovereenkomst door beide partijen, dus verkoper en koper, getekend is. Vanaf dat moment heeft de koper nog drie dagen bedenktijd. Als de drie dagen bedenktijd voorbij zijn, is de koop officieel en kan niemand meer inbreken op het koopproces.

## Wat is een waarborgsom?

De waarborgsom wordt betaald nadat de koopovereenkomst is getekend en de wettelijke bedenktijd van drie dagen is verstreken. De betaling van de waarborgsom gebeurt via de notaris, die het bedrag op een derdenrekening houdt tot de overdracht van de woning plaatsvindt. Bij de overdracht wordt de waarborgsom verrekend met de koopsom die de koper nog moet betalen.

## Wat betekent kosten koper?

Kosten koper, vaak afgekort als 'k.k.', zijn de bijkomende kosten die bovenop de koopsom van een huis komen en die voor rekening van de koper zijn.

Overdrachtsbelasting: Dit is een belasting die betaald moet worden bij de overdracht van onroerend goed. De overdrachtsbelasting is in Nederland 2% van de koopsom voor woningen en kopers tot 35 jaar betalen geen overdrachtsbelasting.

Notariskosten: De kosten voor de notaris voor het opmaken van de leveringsakte (of transportakte). Ook de kosten voor het opmaken van de hypotheekakte vallen hieronder, indien er een hypotheek wordt afgesloten.

Kadasterkosten: Dit zijn de kosten voor de inschrijving van de leveringsakte en de hypotheekakte in de openbare registers van het Kadaster.

### **Zijn er eventueel nog meer kosten voor de koper?**

Taxatiekosten: Voor het verkrijgen van een hypotheek is meestal een taxatierapport van de woning vereist. De kosten voor deze taxatie zijn voor de koper.

Advies- en bemiddelingskosten hypotheek: Als je gebruik maakt van een hypotheekadviseur of -bemiddelaar, dan zijn er kosten verbonden aan het advies en de bemiddeling voor het afsluiten van een hypotheek.

Bouwkundige keuring: Als je een bouwkundige keuring laat uitvoeren om de staat van de woning te beoordelen, zijn hier ook kosten aan verbonden.

### **Belangrijk:**

Sommige van deze kosten zijn fiscaal aftrekbaar; hierbij kun je denken aan de notariskosten voor de hypotheekakte, de taxatiekosten en de advies- en bemiddelingskosten voor de hypotheek.



# Wat onze klanten over ons zeggen

## Bereikbaarheid & communicatie

In contact gekomen via via. Ik ben vanaf moment 1 direct goed geholpen. Er is altijd iemand bereikbaar en er is vertrouwen in zowel mensen als kennis. Twan, de aankoopmakelaar die bij dit huis heeft geholpen, heeft echt alles uit de kast gehaald. Ik kon hem bijna dag en nacht bereiken, zelfs toen hij op vakantie was. Fijn ook dat er constant even gebeld werd zodra er een belangrijk mailtje kwam of wanneer er een beslissing gemaakt moest worden. Conclusie: mega tevreden en heel eng bedankt!!

★★★★★ Anoniem, 's-Heerenhoek

## Deskundig & vriendelijk

Onze makelaar was kundig, vriendelijk, accuraat, betrouwbaar, bereikbaar en integer. Heel tevreden dus.

★★★★★ Anoniem

## Prima begeleiding

Goed bereikbaar en waardevol bij aankoop van woning vanwege kennis, 'kritisch doch rechtvaardig' instelling en daarmee een prachtig pand aangekocht waar we zelf 'overheen' hadden gekeken.

★★★★★ Anoniem, Nijmegen

Hans Janssen Makelaars  
St. Canisiussingel 19 H  
6511 TE Nijmegen  
024 - 3 244 244  
info@hansjanssen.nl

[hansjanssen.nl](https://hansjanssen.nl)