

Kopacker 14

Malden



 Moderne tussenwoning
met 4 slaapkamers -
gelegen in een rustige
woonwijk

Kenmerken



Vraagprijs
€ 465.000 k.k.



Woonoppervlakte
116 m²



Perceeloppervlakte
126 m²



Bouwjaar
2007

Soort object	Woonhuis	Inhoud	402 m³
Soort woning	Eengezinswoning	Aantal kamers	5
Type woning	Tussenwoning	Aantal slaapkamers	4
Locatie	Aan rustige weg, in woonwijk	Afmetingen tuin	800 cm lang x 600 cm breed
Bouwvorm	Bestaande bouw	Externe bergruimte	9 m²
Energie label	A	Berging	Vrijstaand hout



Meer weten?

Neem contact met onze makelaar

Lilian Swinkels

NVM Makelaar



024 - 3 244 244 / 06 - 19 95 39 12



lilian.swinkels@hansjanssen.nl

Omschrijving

Ben je op zoek naar een moderne eengezinswoning met een woonoppervlakte van 116 m², vier slaapkamers en een verzorgde achtertuin op het noordwesten? Dan is Kopacker 14 in Malden precies wat je zoekt! Deze fijne woning, gebouwd in 2007, combineert comfort, praktische indeling en een gunstige ligging in een rustige woonwijk.

De woning ligt aan een autoluwe straat in een kindvriendelijke buurt. Binnen enkele minuten wandel of fiets je naar het centrum van Malden, waar je terecht kunt voor al je dagelijkse voorzieningen. Ook natuur- en bosgebieden zijn dichtbij, evenals de uitvalswegen richting Nijmegen en de A73, waardoor zowel rust als bereikbaarheid gegarandeerd zijn.

Bijzonderheden

- Bouwjaar: 2007
- Woonoppervlak: 116 m²
- Perceeloppervlakte: 126 m²
- Energielabel A geldt tot 26-12-2030
- Volledig geïsoleerd

Indeling

Begane grond

Via de entree met toilet en meterkast kom je in de lichte woonkamer met fraaie pvc-vloer in visgraatmotief.

De moderne keuken springt direct in het oog: een centraal kookeiland, een kastenwand met inbouwapparatuur en veel bergruimte maken dit tot de perfecte plek voor een eigentijds gezin. De tuin is via de achterdeur bereikbaar en biedt volop mogelijkheden voor een gezellige zithoek.

Eerste verdieping


Op de eerste verdieping bevinden zich drie slaapkamers en de badkamer. De badkamer is uitgerust met doucheruimte, wastafel en toilet. Daarnaast is er op deze verdieping een praktische ruimte die ideaal gebruikt kan worden als berging, hobbyruimte of kastruimte.

Tweede verdieping

Een vaste trap leidt naar de tweede verdieping met dakkapel. Hier vind je de vierde slaapkamer, de wasruimte en extra bergruimte. Dankzij de indeling en het dakraam is dit een lichte en functionele verdieping.

Buitenruimte

De achtertuin van ca. 48 m² ligt op het noordwesten en is netjes aangelegd. Hier kun je na een werkdag heerlijk genieten van de avondzon. De tuin beschikt over een achterom en een vrijstaande houten berging, voorzien van elektra.

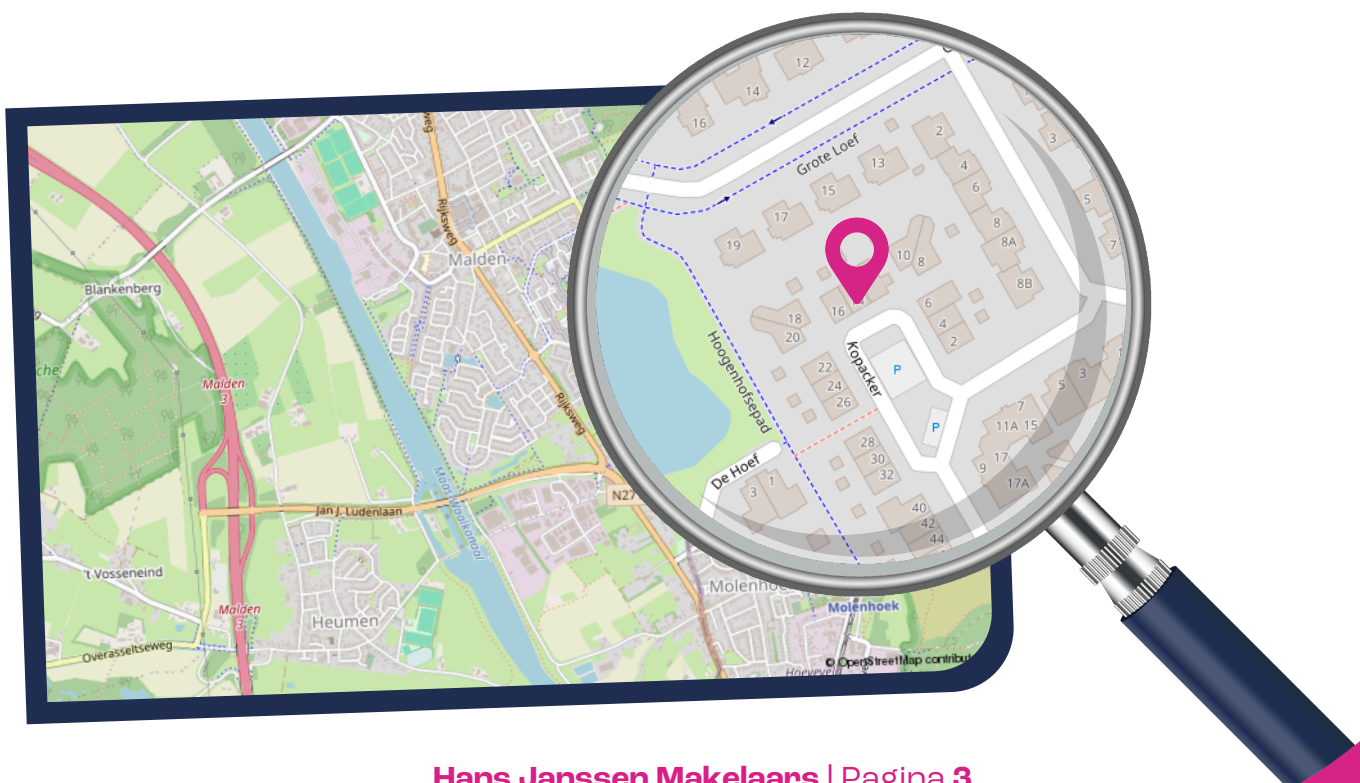

Extra's:

- airco (Mitsubishi 2022)
- vloerverwarming begane grond met PVC visgraatvloer
- riant keukeneiland, vaste kastenwand met inbouwapparatuur
- kasten zowel in de keuken als in de hal

Bijzonderheden:

- Er is een projectnotaris van toepassing, namelijk Daad Notarissen te Beek/Groesbeek. Deze notaris is onlosmakelijk verbonden met deze transactie;
- Er is een bouwkundig rapport beschikbaar, deze is in te zien via het Move-account;
- De woning zal worden verkocht in de status waarin deze zich bevindt tijdens de bezichtiging;
- Vraag gerust naar de bijzondere voorwaarden/ clausules welke van toepassing zijn op deze transactie (o.a. zelfbewoningsplicht van 1 jaar, ouderdomsclausule, 'niet feitelijke bewoning door eigenaar').
- Aanvaarding: in overleg, kan echter snel.

Ben je enthousiast geworden? Maak dan snel een afspraak voor een bezichtiging!







**Centraal kookeiland,
inbouwapparatuur en
volop ruimte: de ideale
keuken voor een
eigentijds gezin**







**De nette achtertuin
met achterom beschikt
over een vrijstaande
houten berging mét
elektra**

















Plattegrond

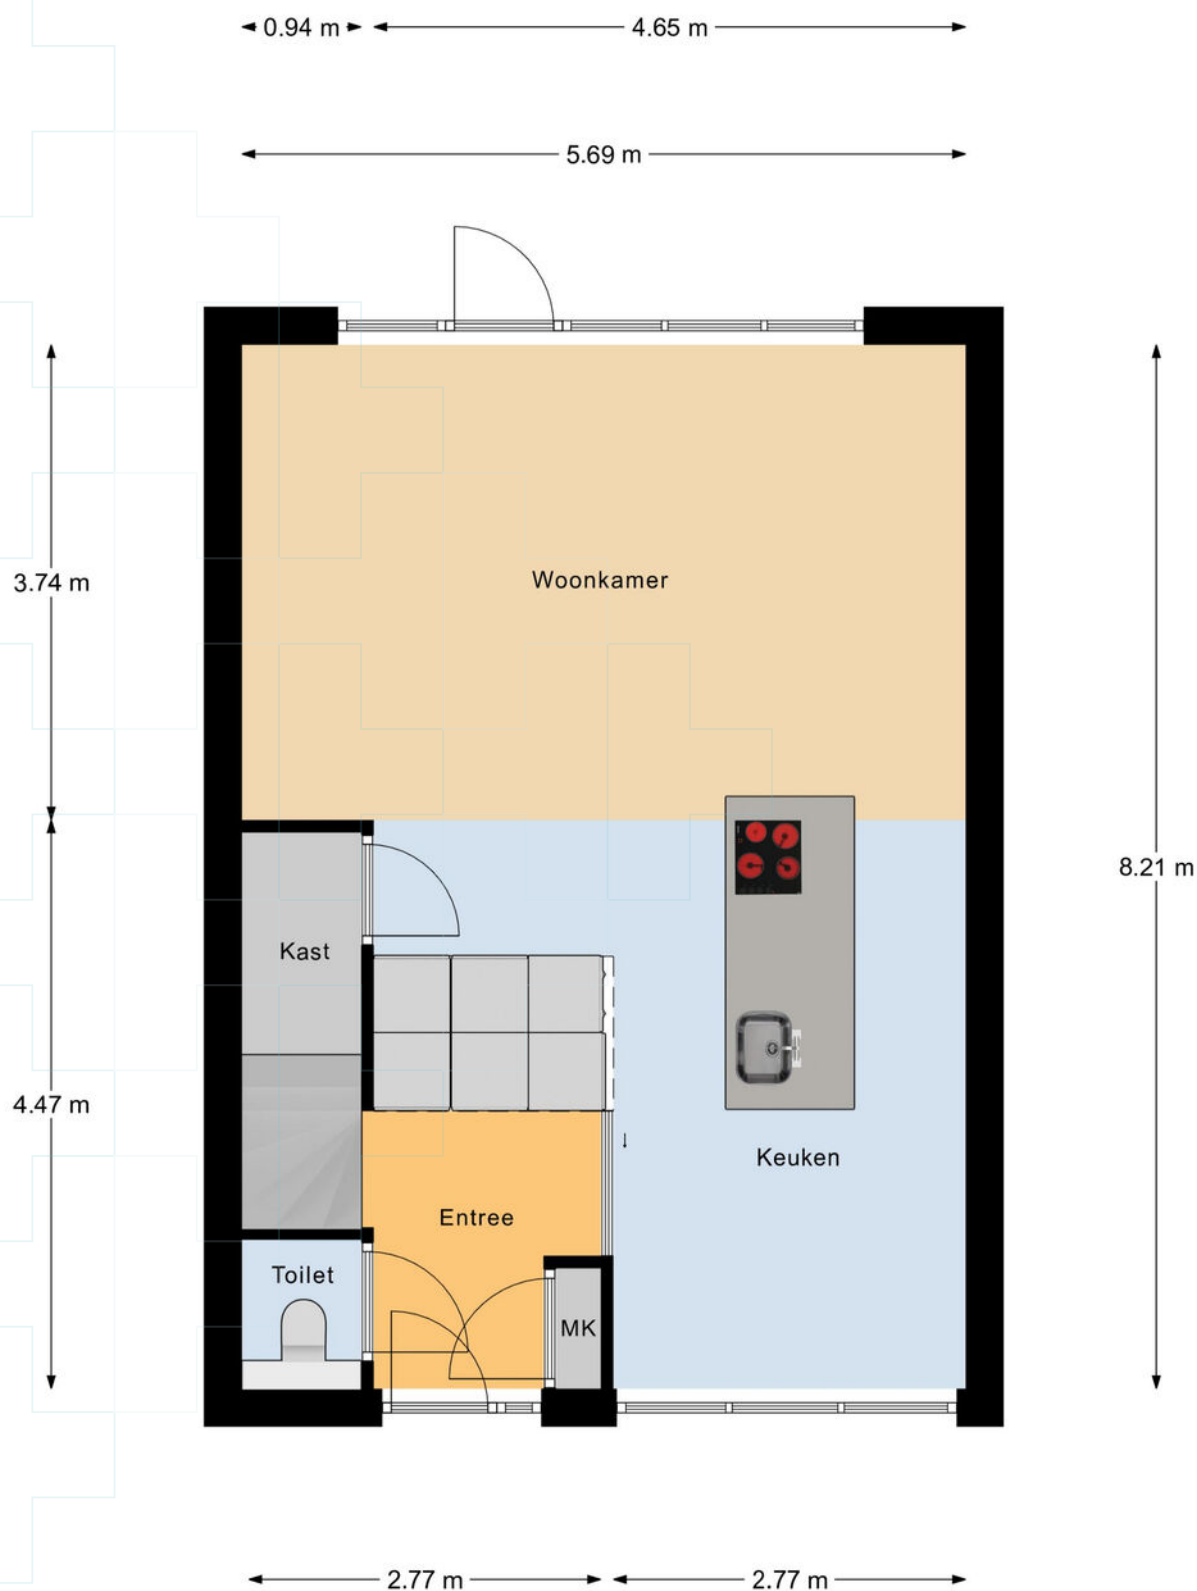

Begane Grond

Plattegrond

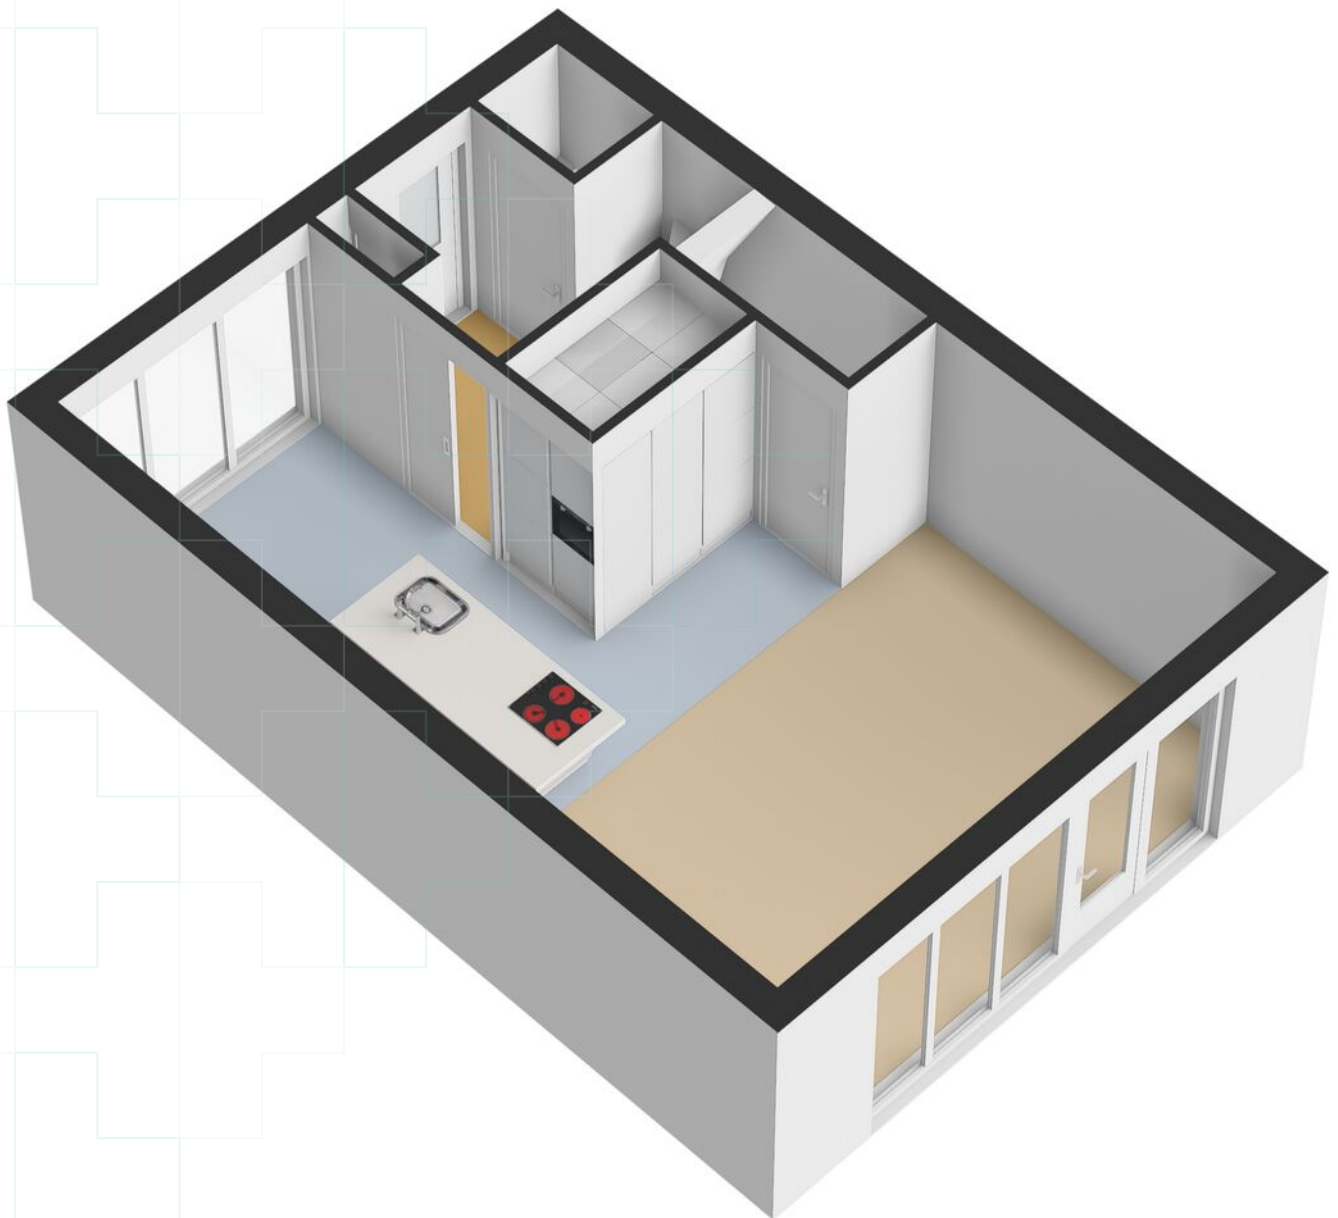


Plattegrond




1e Verdieping


Plattegrond

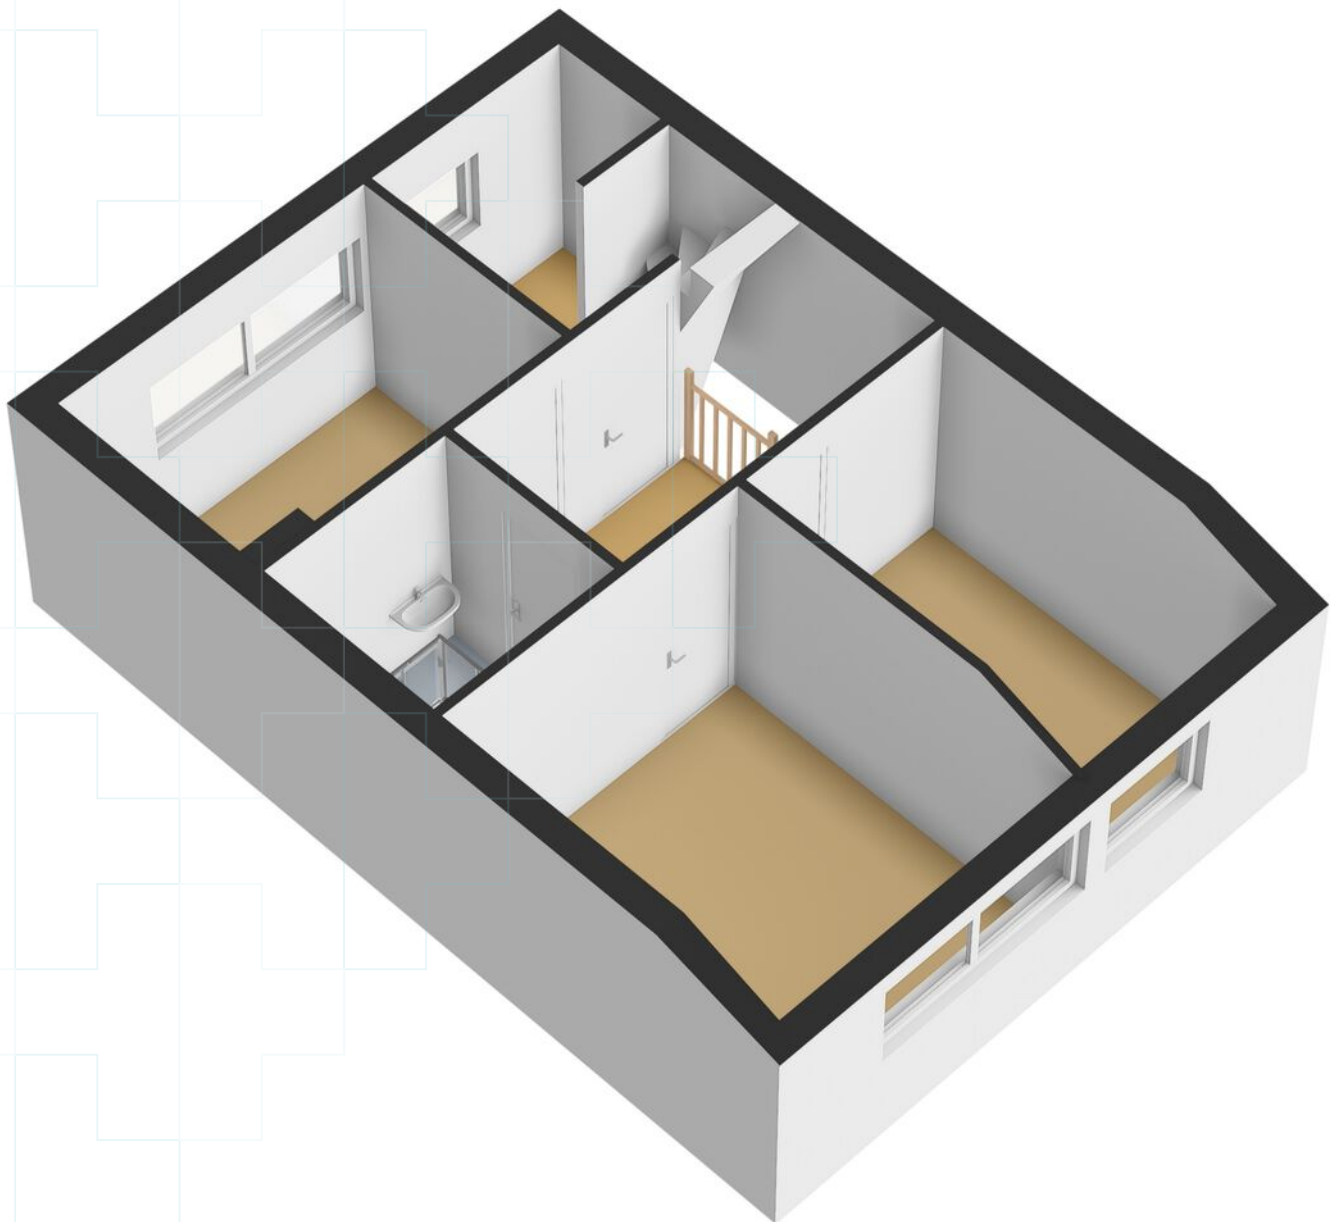


Plattegrond

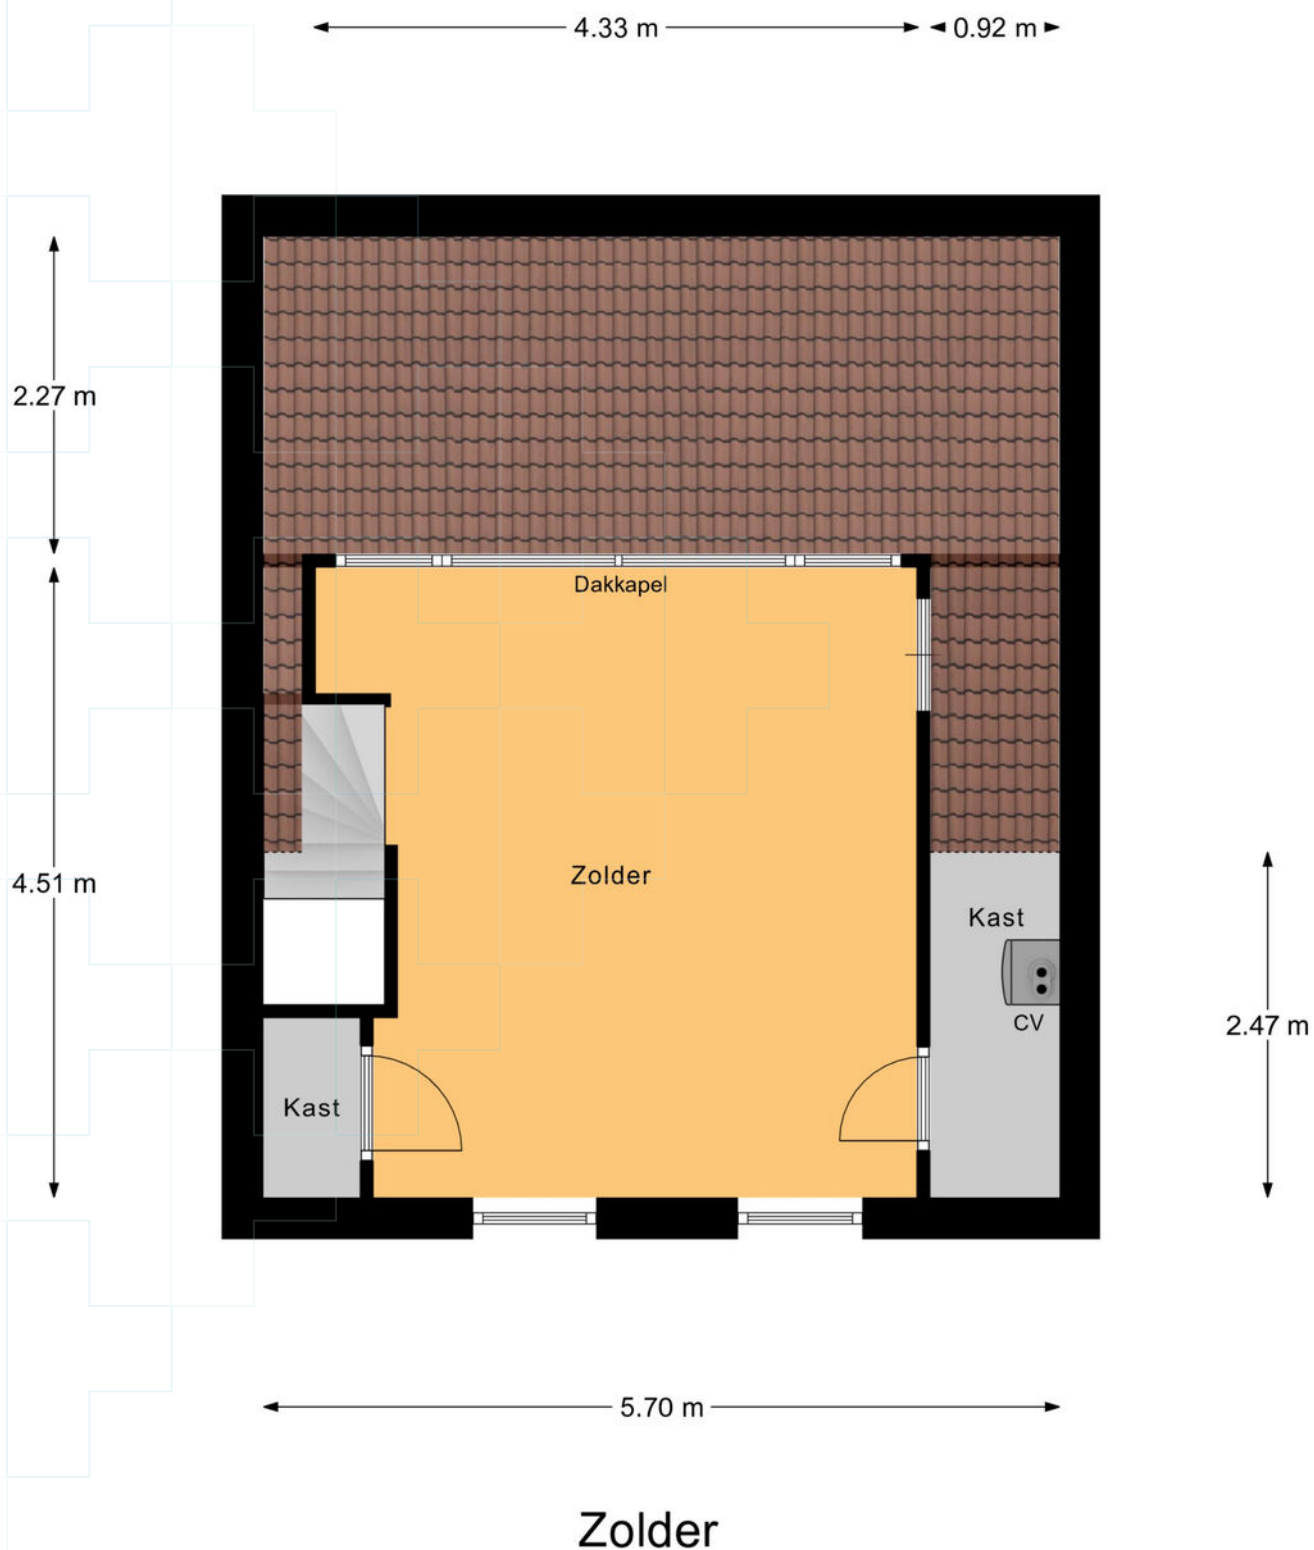


Plattegrond

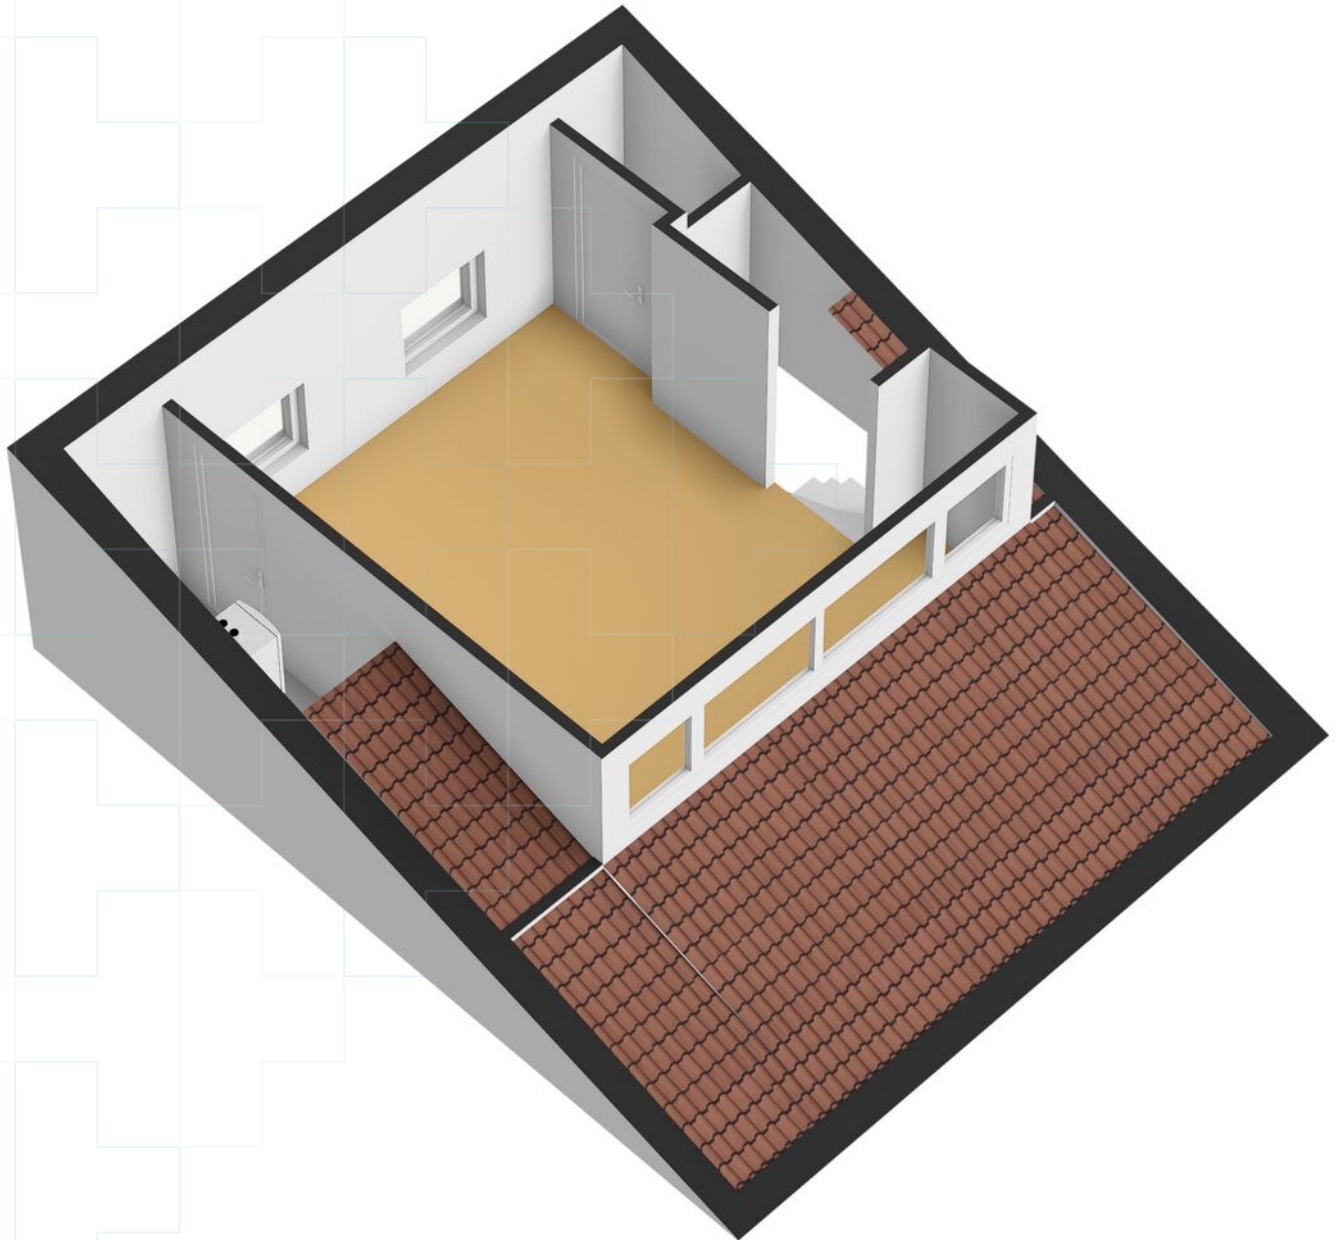

Plattegrond

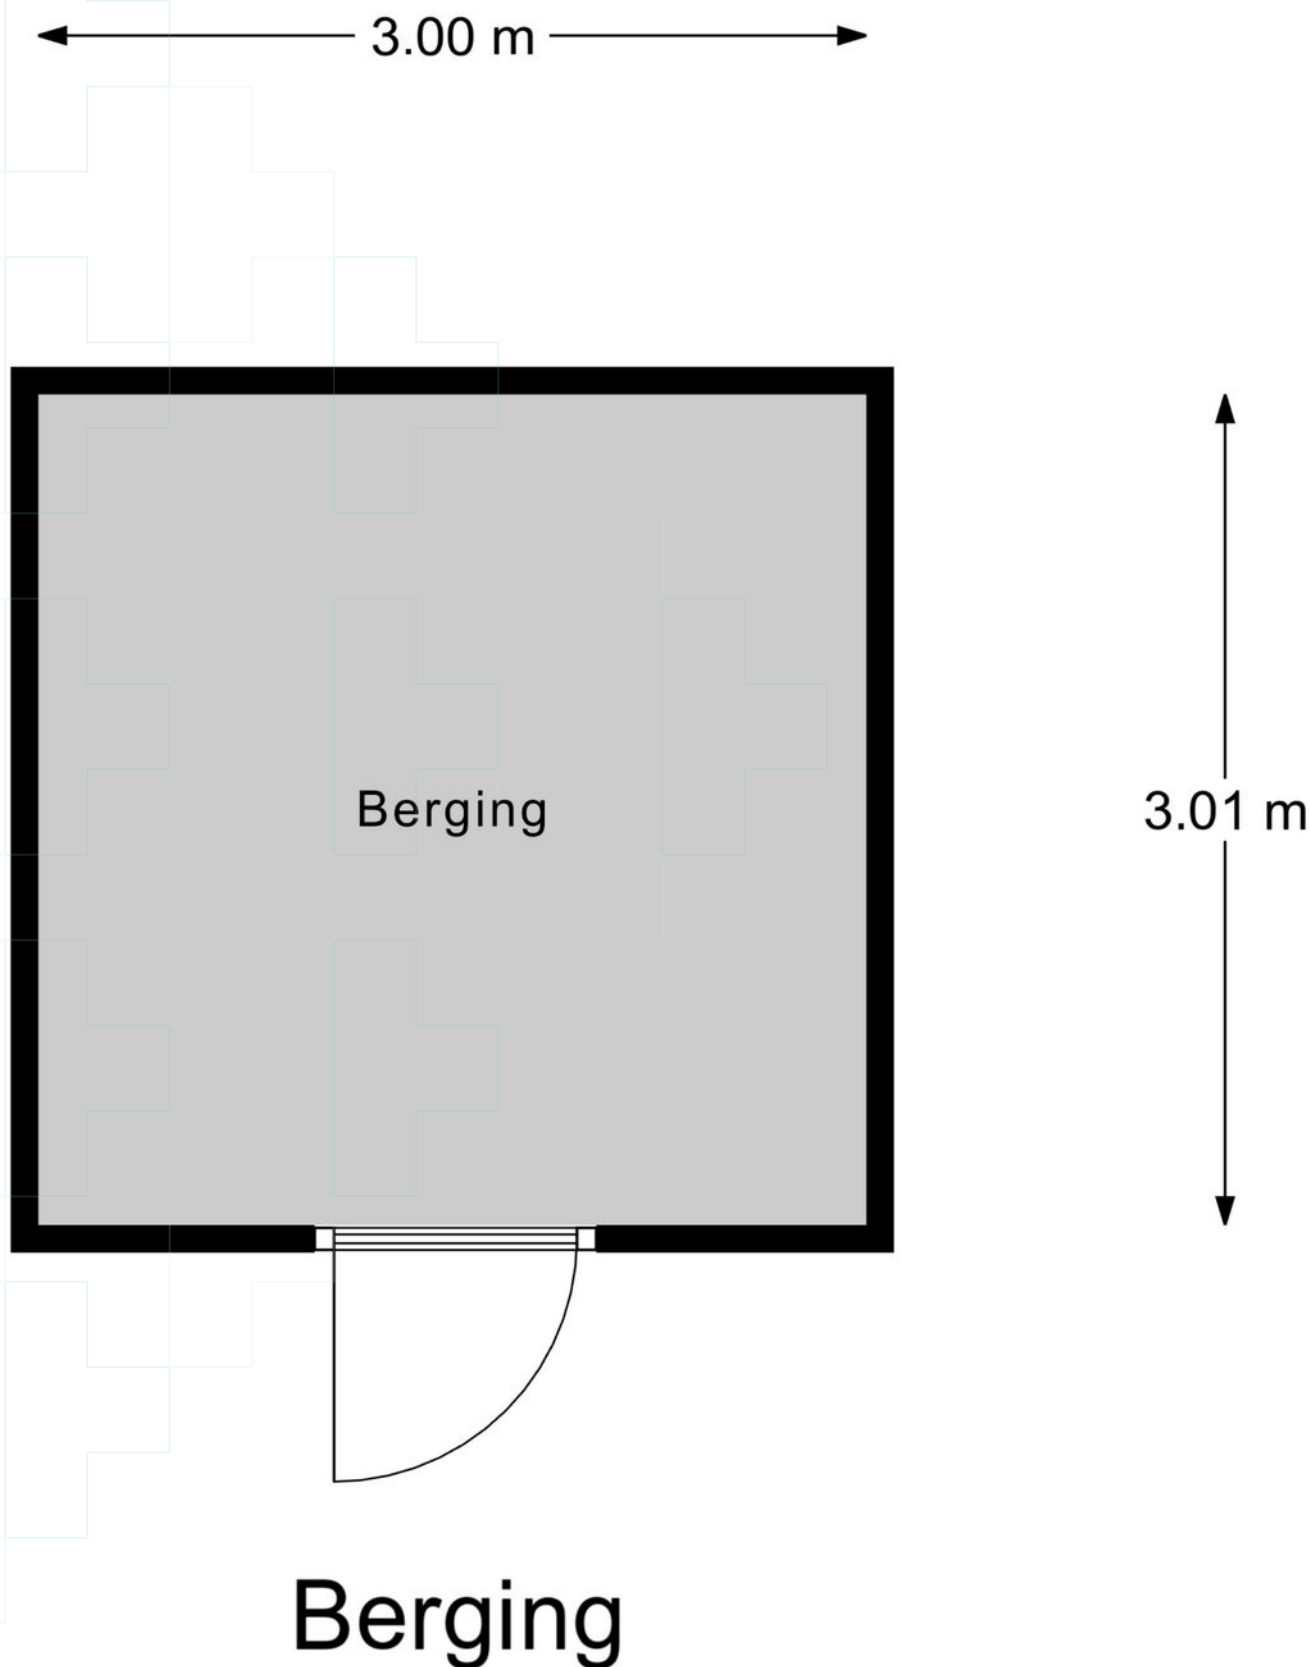

Plattegrond

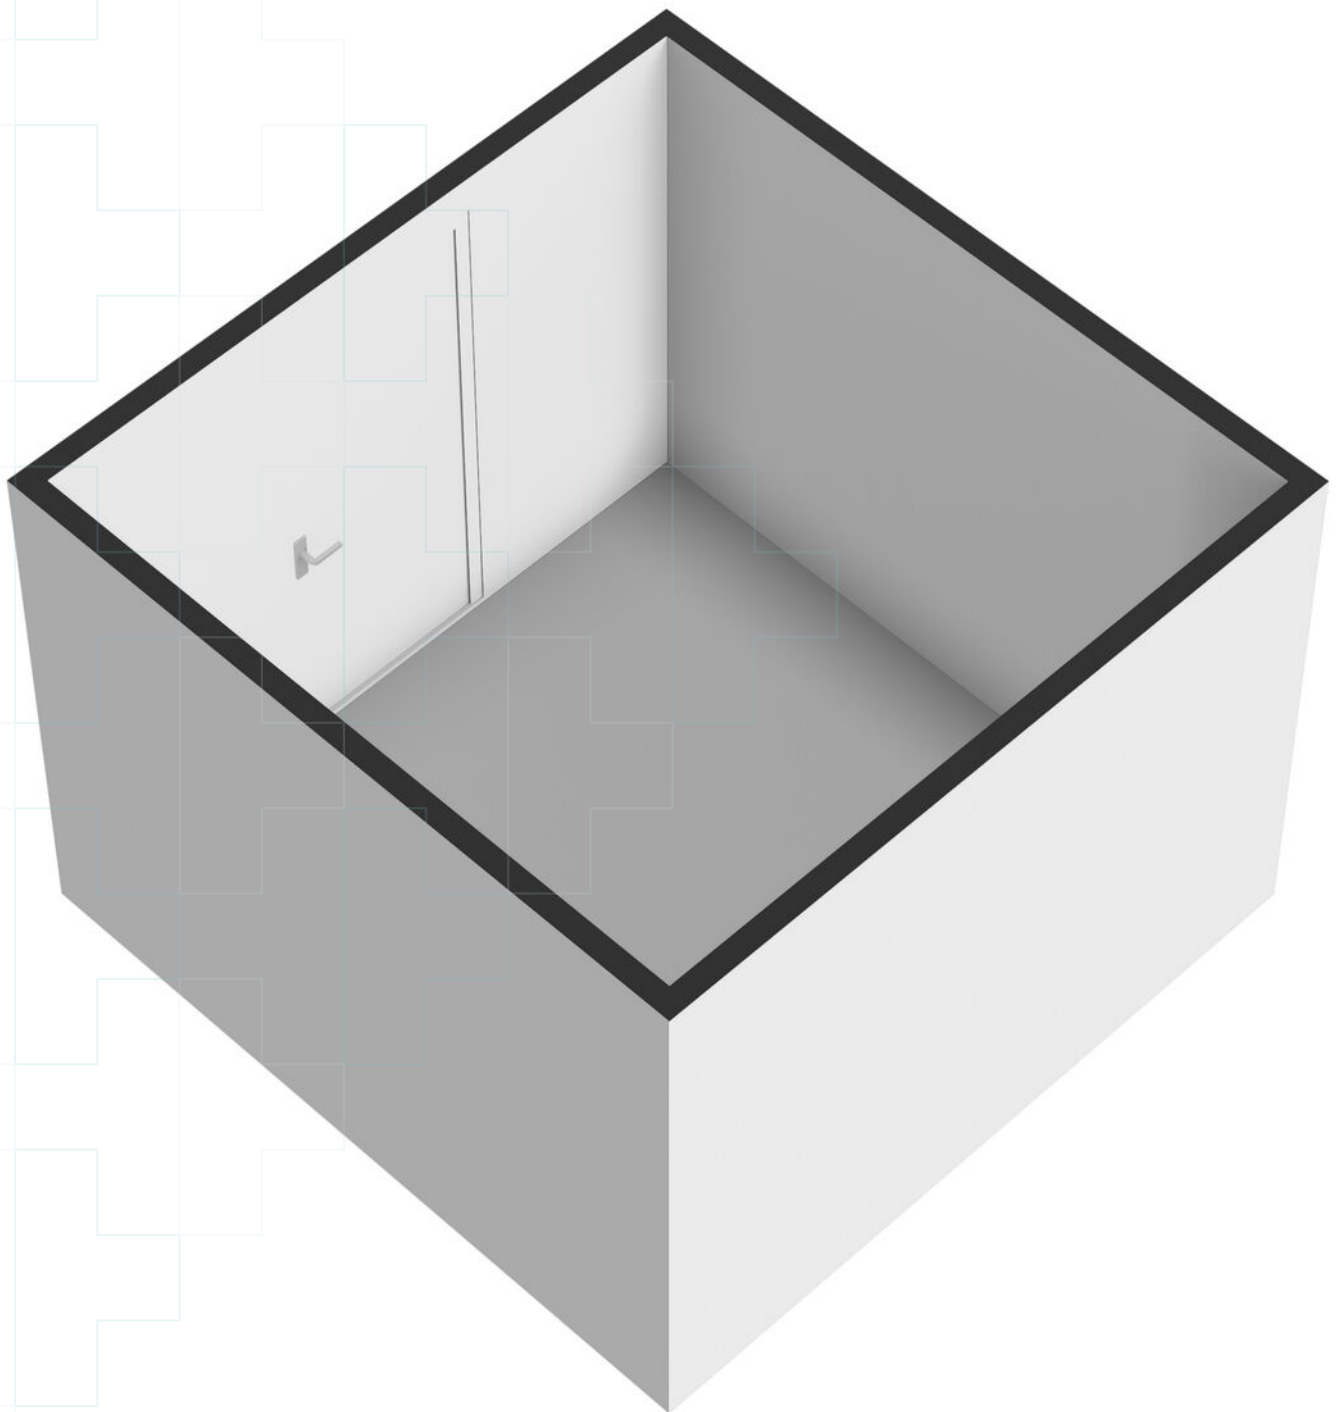

Kadastrale kaart

Kadastrale kaart

Uw referentie: ---



12345
25

Deze kaart is noordgericht

Perceelnummer

Huisnummer

Vastgestelde kadastrale grens

Voorlopige kadastrale grens

Administratieve kadastrale grens

Bebouwing

Schaal 1: 500

Kadastrale gemeente Heumen

Sectie H

Perceel 1776

kadaster

Aan dit uittreksel kunnen geen betrouwbare maten worden ontleend.
De Dienst voor het kadaster en de openbare registers behoudt zich de intellectuele eigendomsrechten voor, waaronder het auteursrecht en het databankenrecht.

Voor een eensluidend uittreksel, geleverd op 22 juli 2025
De bewaarder van het kadaster en de openbare registers

Over ons

Hans Janssen Makelaars

Al meer dan 50 jaar zijn wij thuis in het Rijk van Nijmegen. Met kantoren in Wijchen, Beuningen en Nijmegen kennen we de regionale huizenmarkt als geen ander. Onze diepgaande lokale kennis, gecombineerd met het grootste netwerk van kopers en verkopers in de regio, maakt ons tot de ideale partner voor jouw woonwensen.

Wat ons uniek maakt? Onze persoonlijke aanpak en de kracht van de Hans Janssen Groep. De Hans Janssen Groep bestaat behalve uit ervaren NVM-makelaars en enthousiaste nieuwbouwspecialisten, ook uit LIV Hypotheken & Verzekeringen en de LIV Wooncoach. Samen hebben we het grootste netwerk kopers en verkopers in de hele regio Nijmegen. Dat betekent een grotere kans op het huis dat je zoekt en een grotere kans op een geslaagde verkoop.



Verkoop



Aankoop



Nieuwbouw



Huur



Hypotheken & Verzekeringen



Bedrijfsontroerend vastgoed

Duidelijkheid en transparantie vinden wij erg belangrijk, dus geen verrassingen achteraf!



Kopacker 14 | info@hansjanssen.nl



Handig om te weten

Wanneer ben je in onderhandeling?

Je bent in onderhandeling als de verkoper een tegenvoorstel doet op jouw bod. Als de makelaar je vertelt dat jouw bod wordt doorgegeven aan de verkoper, dan betekent dat dus niet dat je al in onderhandeling bent.

Als ik de vraagprijs biedt ben ik dan ook automatisch de koper?

Nee, de vraagprijs is een richtprijs en een uitnodiging voor geïnteresseerde om een bod uit te brengen of om in onderhandeling te komen.

Mag de makelaar doorgaan met bezichtigingen als je in onderhandeling bent?

In Nederland mag een makelaar doorgaan met bezichtigingen van een woning, zelfs als er al onderhandelingen lopen met een potentiële koper. Een onderhandeling betekent namelijk niet automatisch dat de koop ook daadwerkelijk tot stand komt. Totdat er een schriftelijke koopovereenkomst is ondertekend door beide partijen, is de verkoop niet definitief.

Het is echter wel gebruikelijk dat een makelaar transparant is over het proces. Als er serieuze onderhandelingen gaande zijn met een geïnteresseerde partij, zal de makelaar dit vaak communiceren aan andere geïnteresseerden. Dit kan invloed hebben op de beslissing van andere potentiële kopers om een bod uit te brengen of om de woning te bezichtigen.

Daarnaast kan de verkoper, in overleg met de makelaar, besluiten om geen bezichtigingen meer te doen tijdens de onderhandelingen, als teken van goede wil naar de potentiële koper toe. Dit is echter geen verplichting en hangt af van de strategie en voorkeuren van de verkoper en de makelaar.

Het is ook mogelijk dat een makelaar een 'biedingsprocedure' hanteert, waarbij er een deadline wordt gesteld voor het uitbrengen van biedingen. In zo'n geval kunnen bezichtigingen en biedingen doorgaan tot de vastgestelde deadline, ongeacht of er al onderhandelingen met een van de bidders zijn gestart.

Mag de verkoopprocedure worden aangepast tijdens de verkoop?

Ja, dat mag. Soms is er zoveel belangstelling dat het moeilijk is voor een verkoper om te bepalen wie de beste koper is. De makelaar kan dan adviseren om de gekozen strategie te wijzigen. Uiteraard moet dit wel duidelijk gecommuniceerd worden.

Hoe komt de koop tot stand?

Als verkoper en koper het eens worden over de prijs, de leveringsdatum en eventuele andere voorwaarden. Deze afspraken worden dan vastgelegd in een koopovereenkomst.

De voorwaarden zijn een belangrijk onderdeel van de koopovereenkomst. Bespreek dit dus al tijdens de onderhandelingen zodat er achteraf geen onduidelijkheden ontstaan.

Wanneer is de koop rechtsgeldig?

De koop van je nieuwe woning is pas rechtsgeldig als de koopovereenkomst door beide partijen, dus verkoper en koper, getekend is. Vanaf dat moment heeft de koper nog drie dagen bedenktijd. Als de drie dagen bedenktijd voorbij zijn, is de koop officieel en kan niemand meer inbreken op het koopproces.

Wat is een waarborgsom?

De waarborgsom wordt betaald nadat de koopovereenkomst is getekend en de wettelijke bedenktijd van drie dagen is verstreken. De betaling van de waarborgsom gebeurt via de notaris, die het bedrag op een derdenrekening houdt tot de overdracht van de woning plaatsvindt. Bij de overdracht wordt de waarborgsom verrekend met de koopsom die de koper nog moet betalen.

Wat betekent kosten koper?

Kosten koper, vaak afgekort als 'k.k.', zijn de bijkomende kosten die bovenop de koopsom van een huis komen en die voor rekening van de koper zijn.

Overdrachtsbelasting: Dit is een belasting die betaald moet worden bij de overdracht van onroerend goed. De overdrachtsbelasting is in Nederland 2% van de koopsom voor woningen en kopers tot 35 jaar betalen geen overdrachtsbelasting.

Notariskosten: De kosten voor de notaris voor het opmaken van de leveringsakte (of transportakte). Ook de kosten voor het opmaken van de hypotheekakte vallen hieronder, indien er een hypotheek wordt afgesloten.

Kadasterkosten: Dit zijn de kosten voor de inschrijving van de leveringsakte en de hypotheekakte in de openbare registers van het Kadaster.

Zijn er eventueel nog meer kosten voor de koper?

Taxatiekosten: Voor het verkrijgen van een hypotheek is meestal een taxatierapport van de woning vereist. De kosten voor deze taxatie zijn voor de koper.

Advies- en bemiddelingskosten hypotheek: Als je gebruik maakt van een hypotheekadviseur of -bemiddelaar, dan zijn er kosten verbonden aan het advies en de bemiddeling voor het afsluiten van een hypotheek.

Bouwkundige keuring: Als je een bouwkundige keuring laat uitvoeren om de staat van de woning te beoordelen, zijn hier ook kosten aan verbonden.

Belangrijk:

Sommige van deze kosten zijn fiscaal aftrekbaar; hierbij kun je denken aan de notariskosten voor de hypotheekakte, de taxatiekosten en de advies- en bemiddelingskosten voor de hypotheek.

Wat onze klanten over ons zeggen

Bereikbaarheid & communicatie

In contact gekomen via via. Ik ben vanaf moment 1 direct goed geholpen. Er is altijd iemand bereikbaar en er is vertrouwen in zowel mensen als kennis. Twan, de aankoopmakelaar die bij dit huis heeft geholpen, heeft echt alles uit de kast gehaald. Ik kon hem bijna dag en nacht bereiken, zelfs toen hij op vakantie was. Fijn ook dat er constant even gebeld werd zodra er een belangrijk mailtje kwam of wanneer er een beslissing gemaakt moest worden. Conclusie: mega tevreden en heel eng bedankt!!

★★★★★ Anoniem, 's-Heerenhoek

Deskundig & vriendelijk

Onze makelaar was kundig, vriendelijk, accuraat, betrouwbaar, bereikbaar en integer. Heel tevreden dus.

★★★★★ Anoniem

Prima begeleiding

Goed bereikbaar en waardevol bij aankoop van woning vanwege kennis, 'kritisch doch rechtvaardig' instelling en daarmee een prachtig pand aangekocht waar we zelf 'overheen' hadden gekeken.

★★★★★ Anoniem, Nijmegen

Hans Janssen Makelaars
St. Canisiussingel 19 H
6511 TE Nijmegen
024 - 3 244 244
info@hansjanssen.nl

hansjanssen.nl