


Noordplein 41

Malden

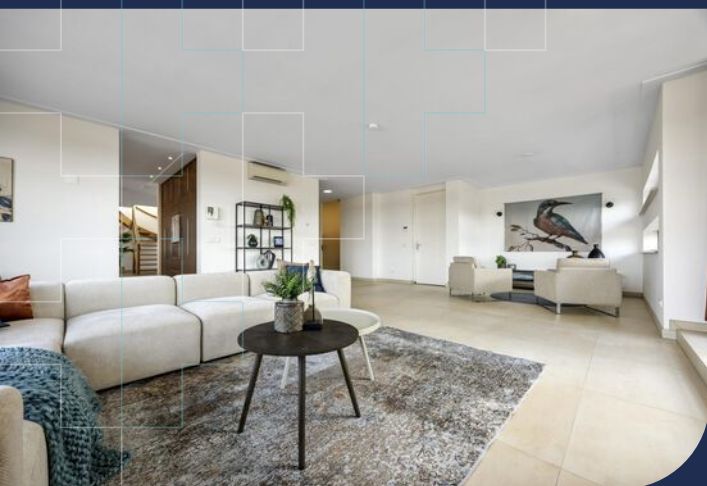

 **Wonen boven alles!**
Royaal penthouse emt
riant dakterras van
128 m2 in het hart van
Malden

Kenmerken



Vraagprijs
€ 1.095.000 k.k.



Woonoppervlakte
211 m²



Verdieping
4



Bouwjaar
2008

Soort object	Appartement	Aanvaarding	In overleg
Soort appartement	Penthouse	Inhoud	726 m³
Bouwvorm	Bestaande bouw	Aantal kamers	5
Locatie	Aan rustige weg, in centrum, in woonwijk, vrij uitzicht, open ligging	Aantal slaapkamers	3
Parkeerfaciliteiten	Parkeergarage	Externe bergruimte	25 m²
		Berging	Box
		Energie label	B



Meer weten?

Neem contact met onze makelaar

Jan-Henri Janssen

Directeur RMT



024-3 24 42 44 / 06-53 51 16 22



jan.henri.janssen@hansjanssen.nl

Omschrijving

Wonen boven alles! Royaal penthouse met 128 m² dakterras in het hart van Malden!

Stel je voor: de liftdeuren schuiven open en je stapt binnen in je eigen, volledig privé penthouse. Geen burens op je verdieping, alleen jij, het uitzicht en 211 m² aan luxe en wooncomfort. Overdag baadt het interieur in het licht dankzij de ramen rondom. 's Avonds zit je op je balkon of dakterras met een glas wijn, terwijl de zon langzaam onder gaat.

Leven in het centrum

Hier woon je letterlijk boven het levendige hart van Malden. Winkels, restaurants en de markt zijn slechts een paar stappen verwijderd, maar je bent ook zó in de natuur of binnen 15 minuten in het centrum van Nijmegen. Een plek waar gemak en rust hand in hand gaan.

Binnen

De woonkamer is een zee van ruimte en licht, met een gezellige gashaard voor de koelere dagen. De luxe halfopen keuken met spoeleiland vormt het kloppend hart van het huis en is verbonden met zowel de eetkamer als de living. Twee ruime slaapkamers, een stijlvolle badkamer en brede gangen maken het penthouse levensloopbestendig. De tweede slaapkamer is nu ingericht als riante walk-in-closet maar kan desgewenst ook worden ingericht als


kinderkamer, werkkamer of extra hobbyruimte. Direct grenzend aan de living beschik je over een ruim (ca. 20m²) en door glazen wanden beschut terras.

Boven

Hoewel het penthouse zich nagenoeg op één woonlaag bevindt, heeft deze woning nog een bijzonder extra: een torenkamer! Via een interne trap bereik je namelijk een extra kamer, voorzien van eigen doucheruimte en toilet. Perfect geschikt als gastenkamer, werkruimte of als plek voor inwonende zorg. Maar het échte pronkstuk? Dat is toch wel het dakterras van ca. 128 m². Dit dakterras betreed je comfortabel vanuit de genoemde extra kamer. Hier heb je volledige privacy, een adembenemend uitzicht en alle ruimte voor diners, uitgebreid zonnen, een jacuzzi of gewoon genieten van de frisse lucht.

Pluspunten op een rij:


- 211 m² woonoppervlak, volledige bovenverdieping voor jezelf
- 128 m² aan privé dakterras en separaat zonnig balkon
- Drie privéparkeerplaatsen (2 inbegrepen in de prijs) en dubbele berging
- Energielabel B en vloerverwarming in het hele penthouse
- Airco's voor verkoeling op warme dagen
- Royale indeling, zowel levensloopbestendig als rolstoelvriendelijk

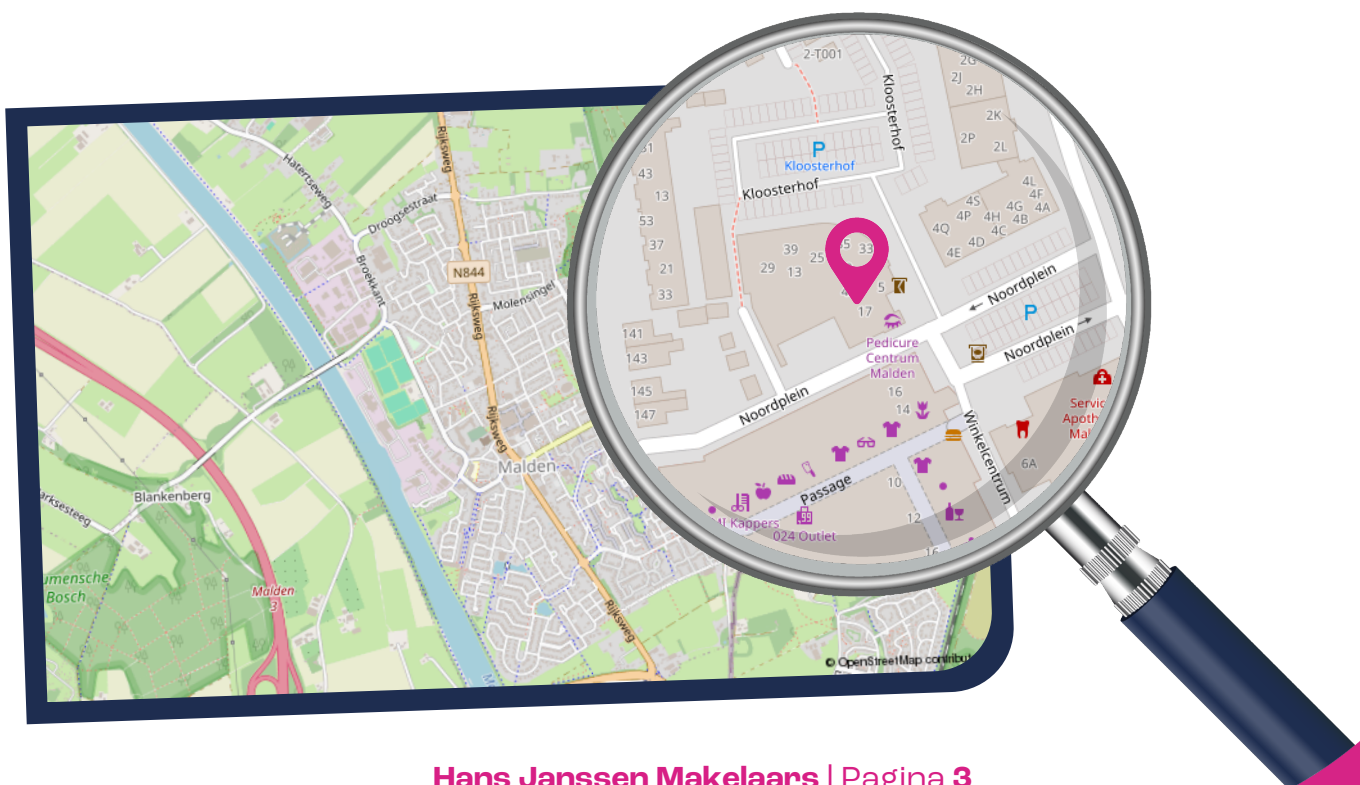

Noordplein 41 in Malden is meer dan een woning, het is een plek waar je groots leeft, midden in het dorp, met de wereld aan je voeten.

Ben je enthousiast geworden?

Wij laten je dit fantastische penthouse graag aan je zien!

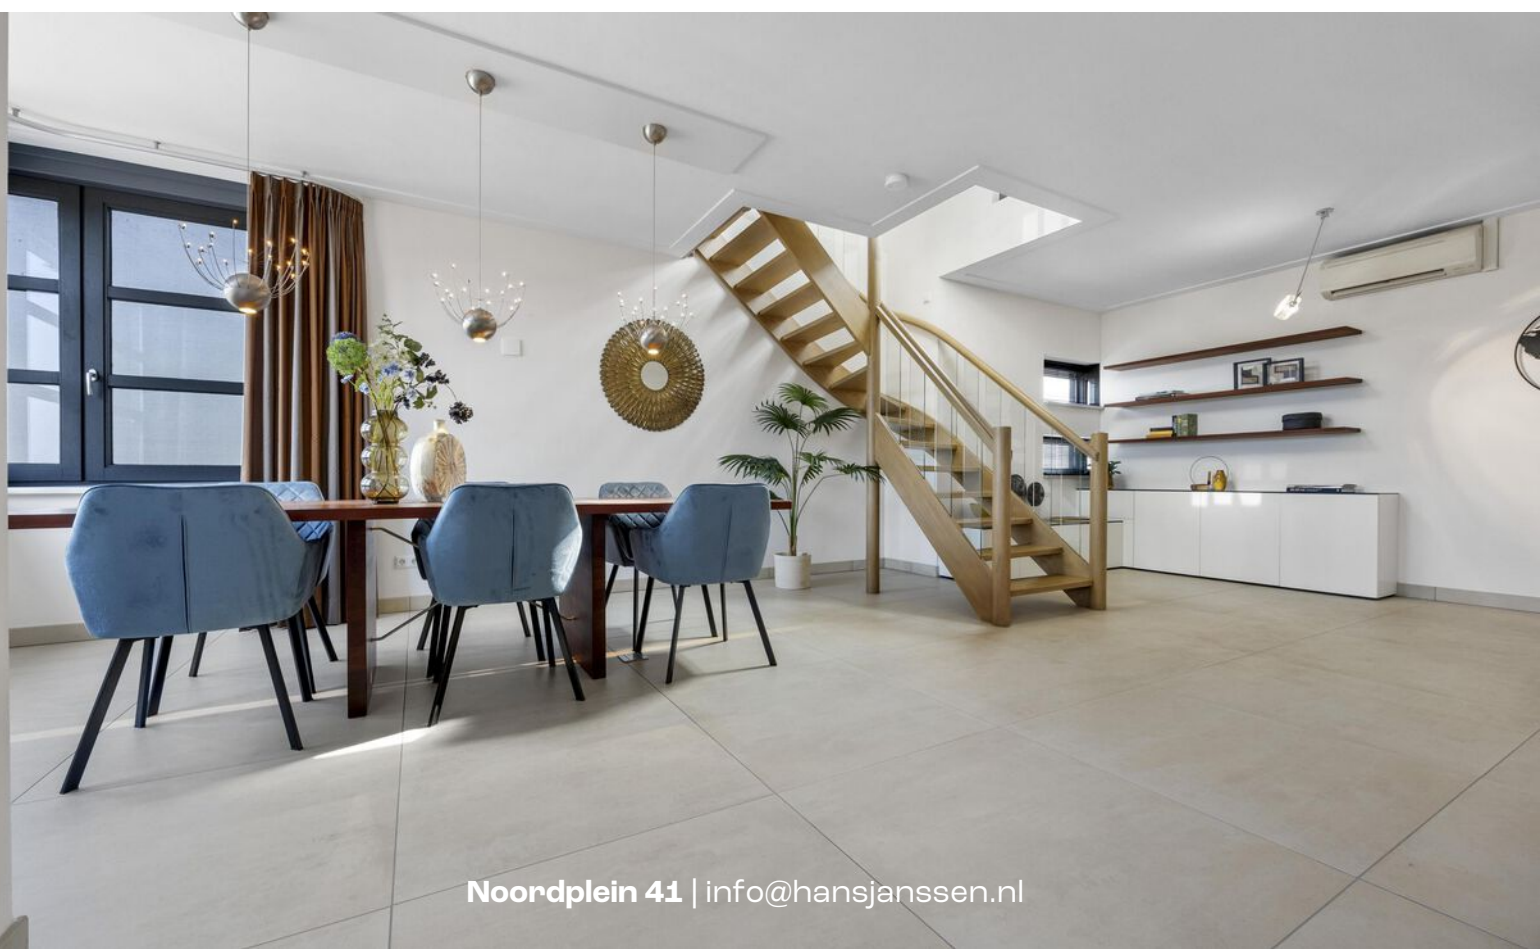





**Winkels, restaurants
en de markt zijn slechts
een paar stappen
verwijderd en de
natuur is ook dichtbij**






De woonkamer is een zee van ruimte en licht met een gezellige gashaard voor de koelere dagen






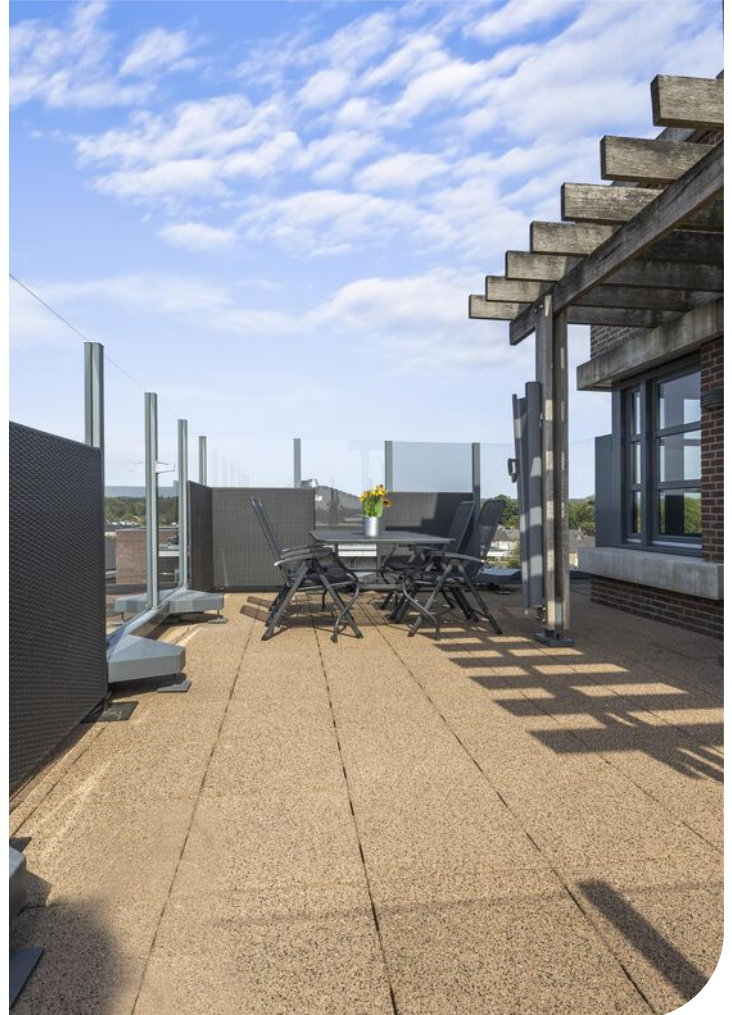





**De luxe halfopen
keuken met spoeleiland
is verbonden met zowel
de eetkamer als de
living**

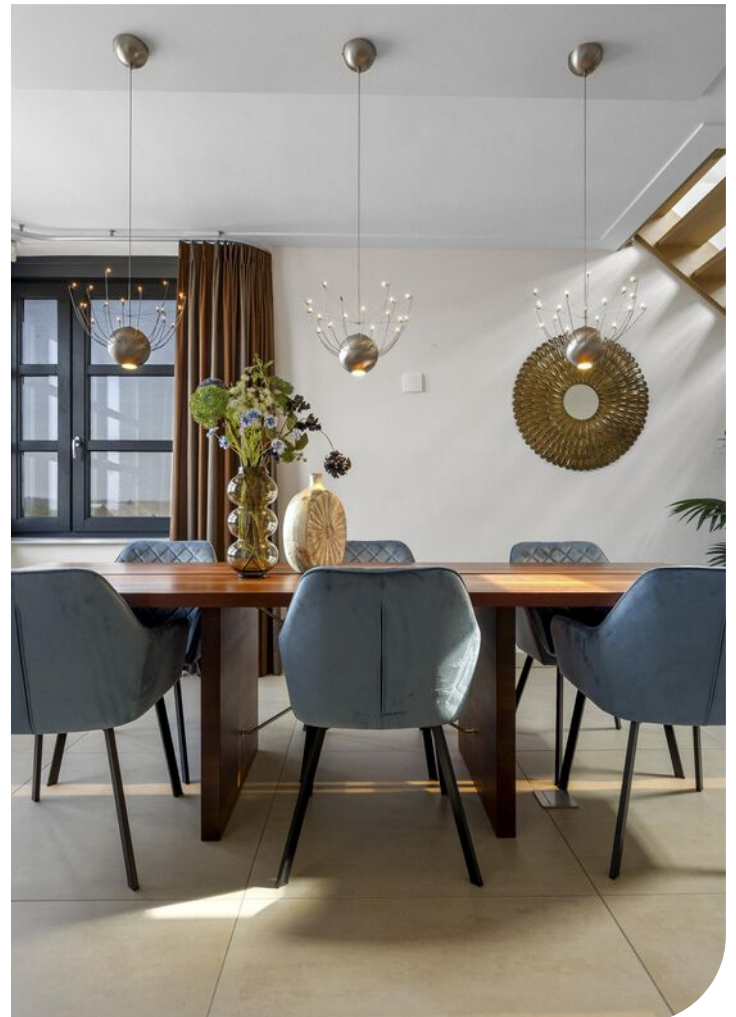












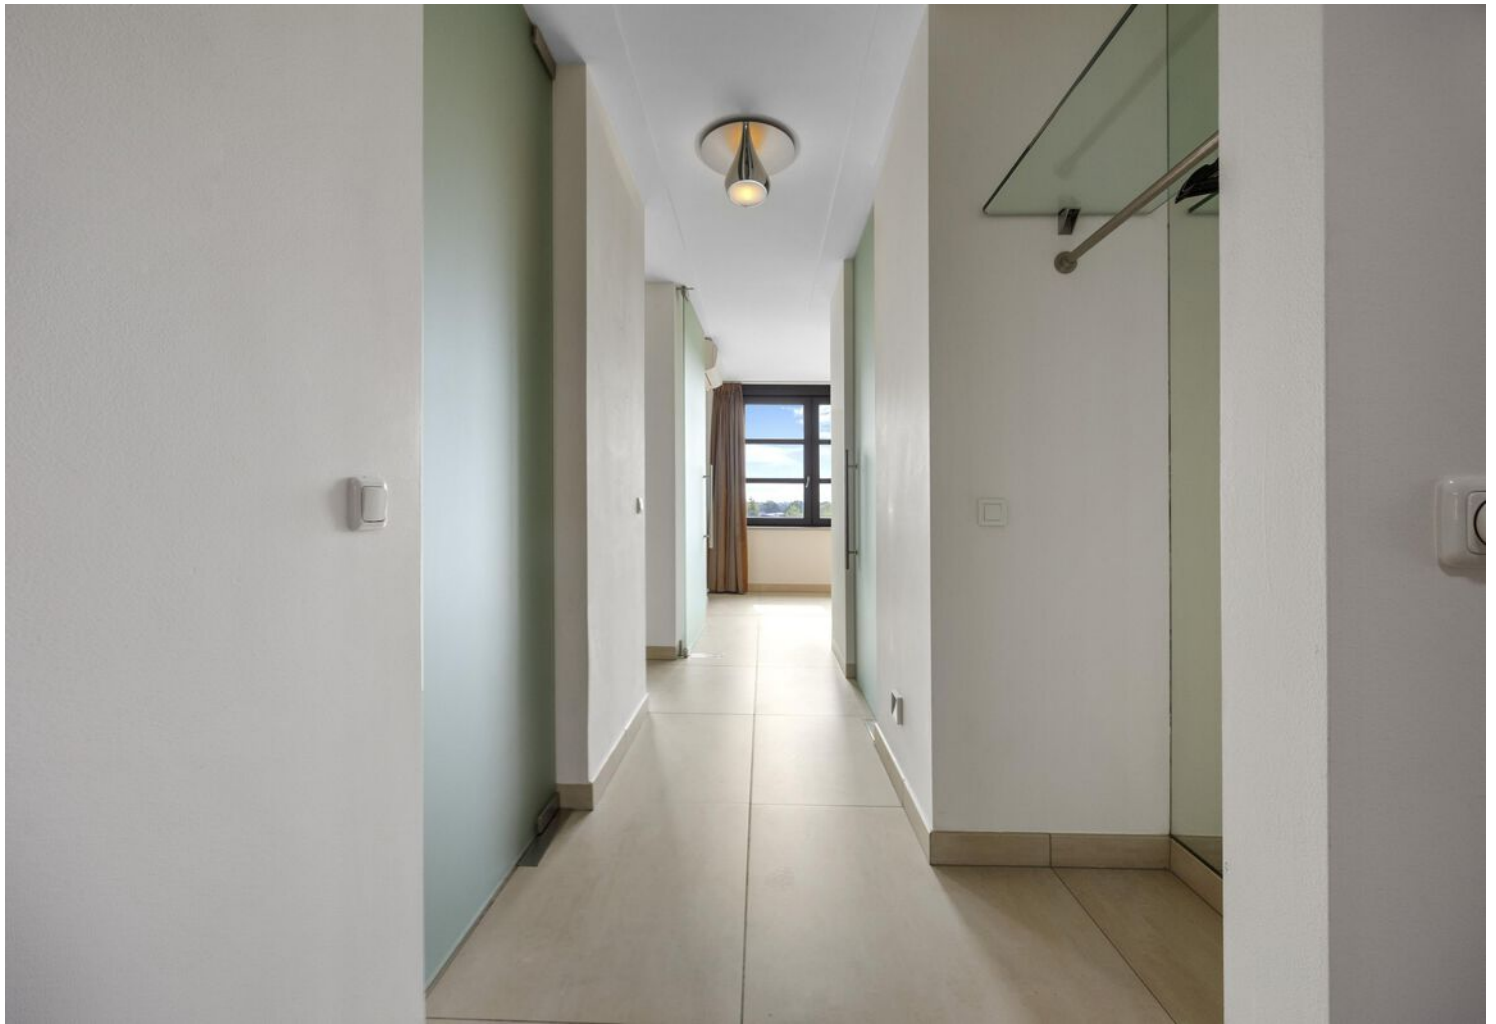























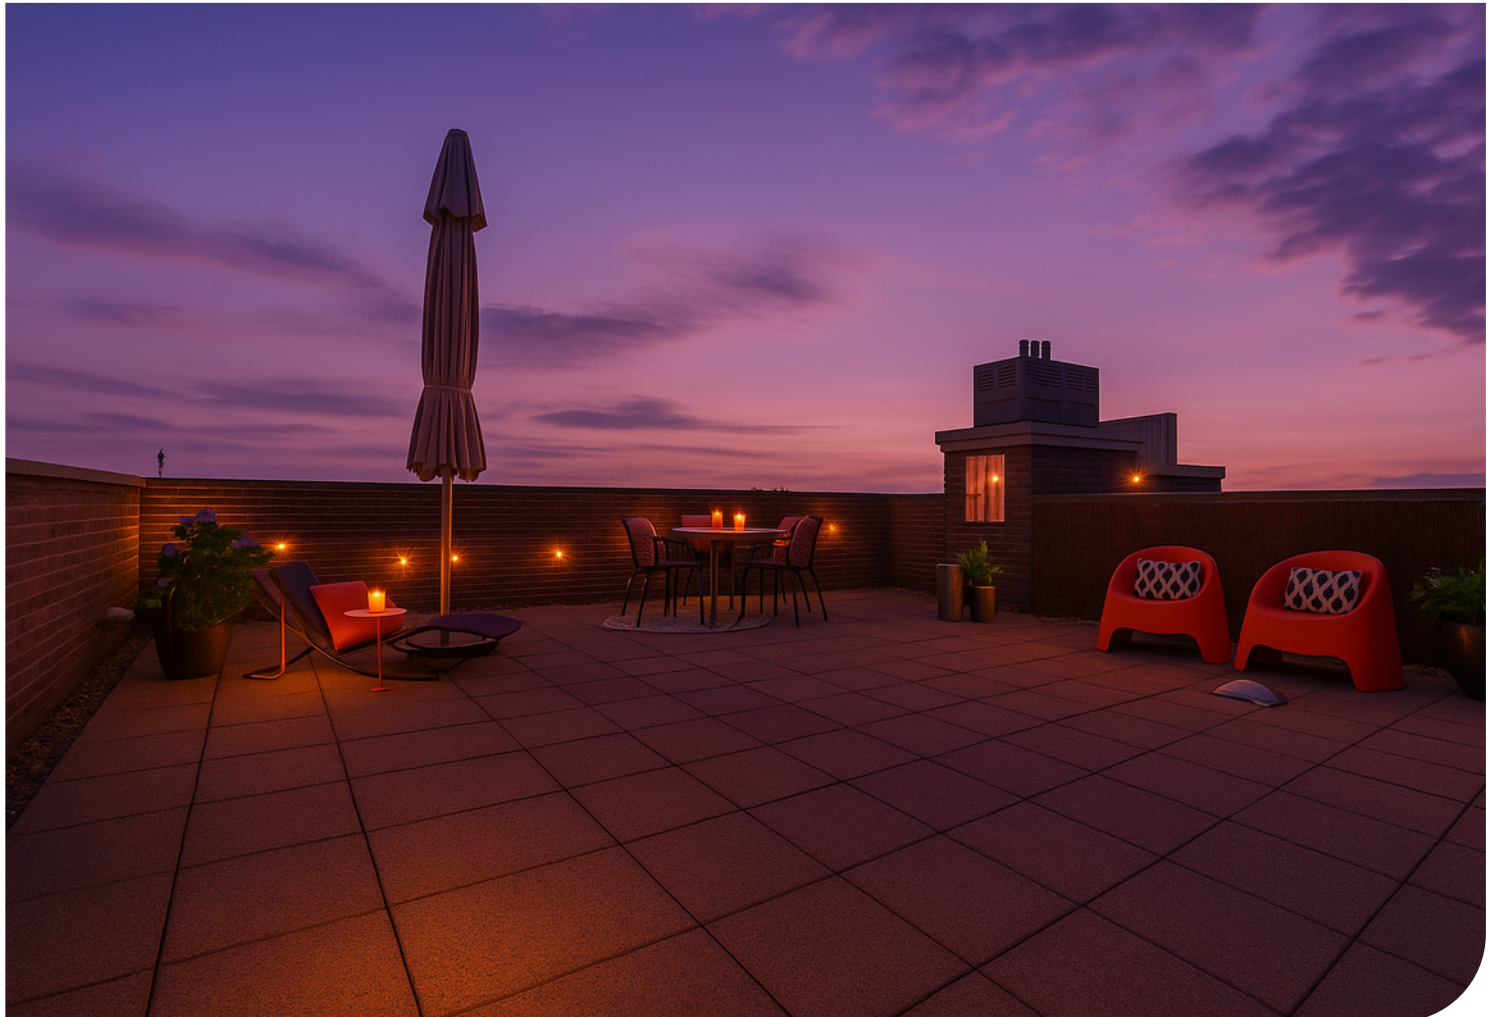

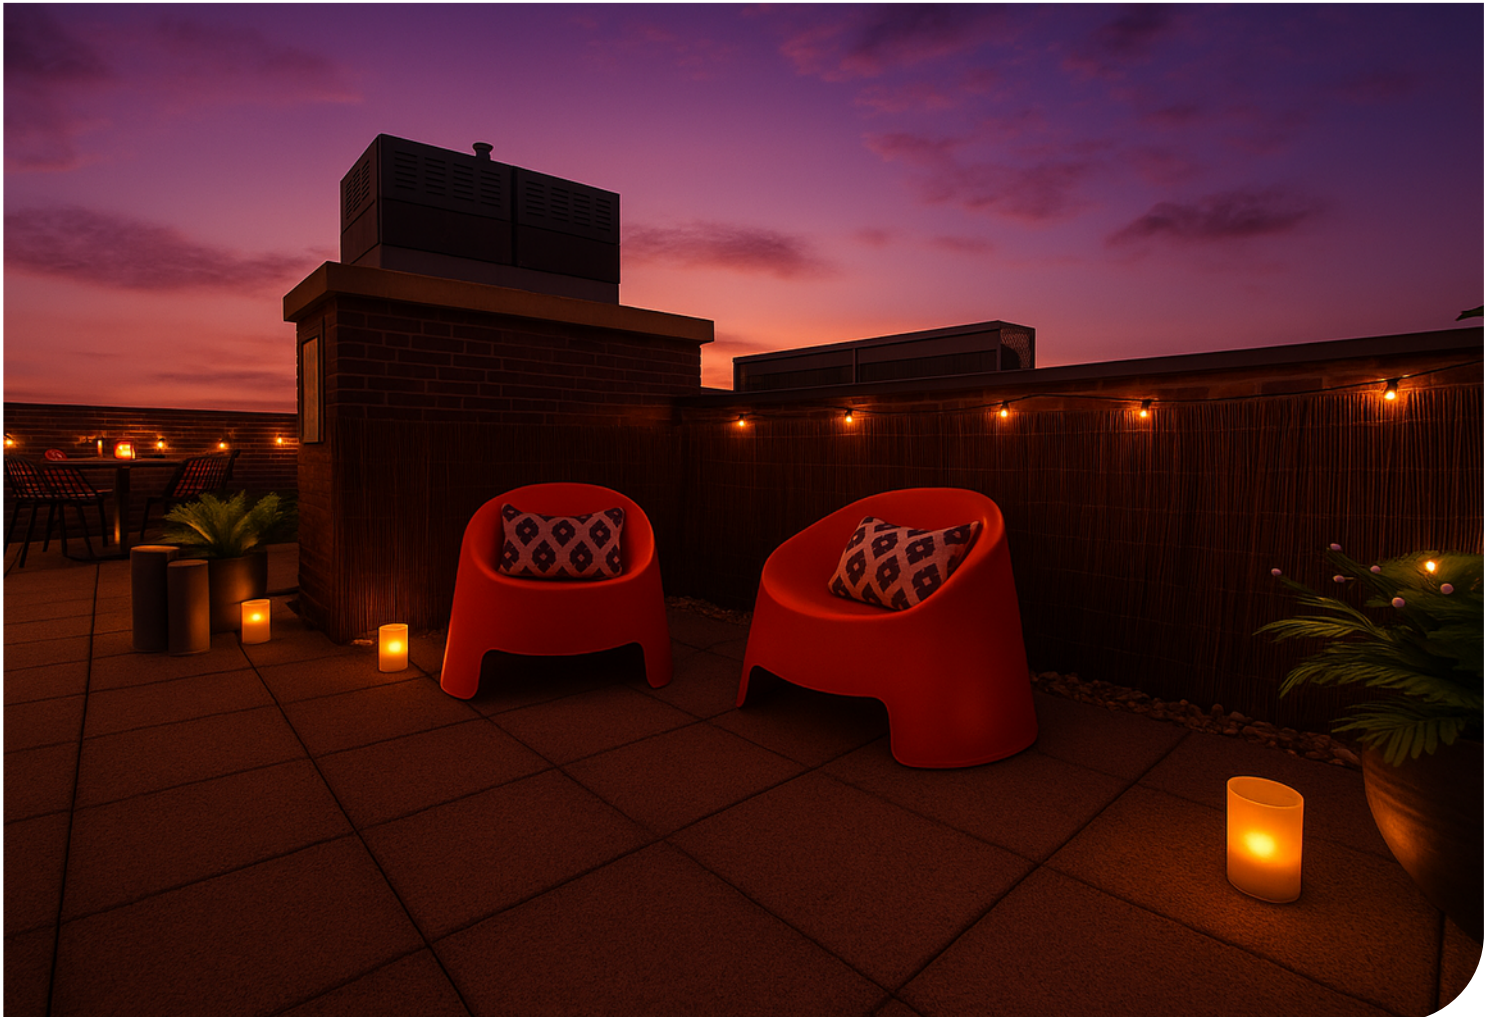








Plattegrond



Verdieping 1

Plattegrond

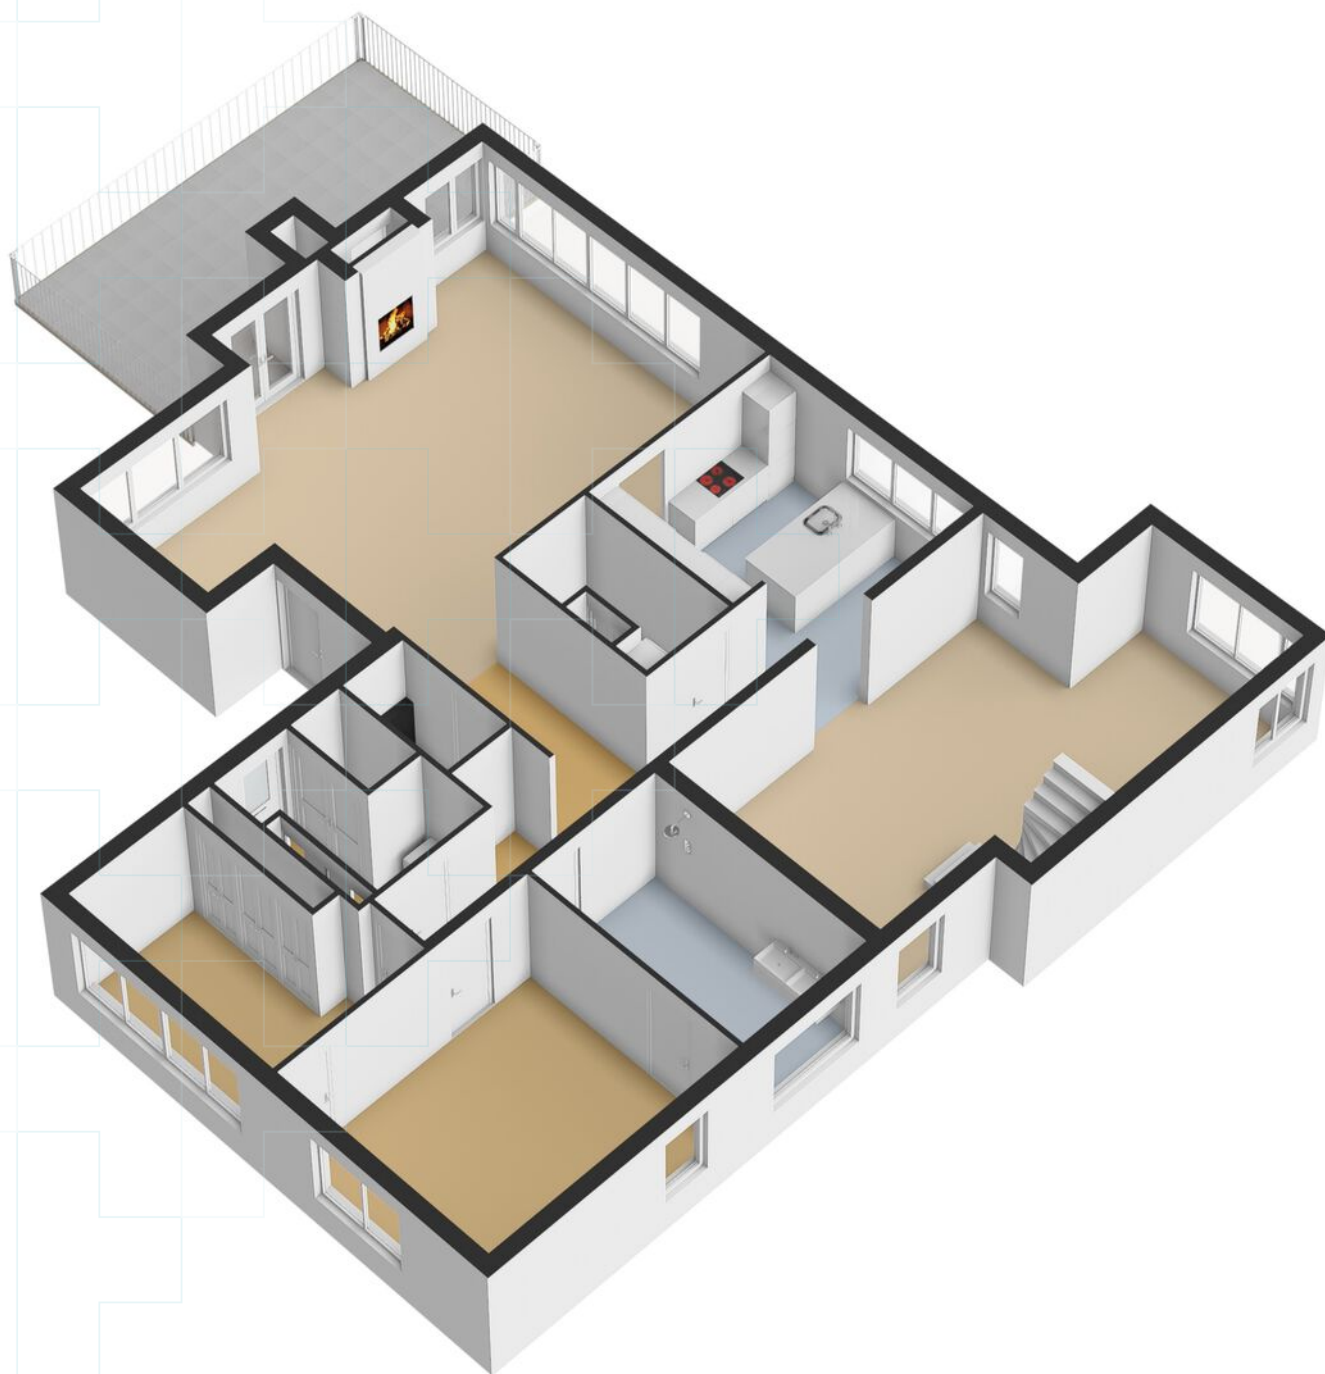


Plattegrond




Verdieping 2

Plattegrond

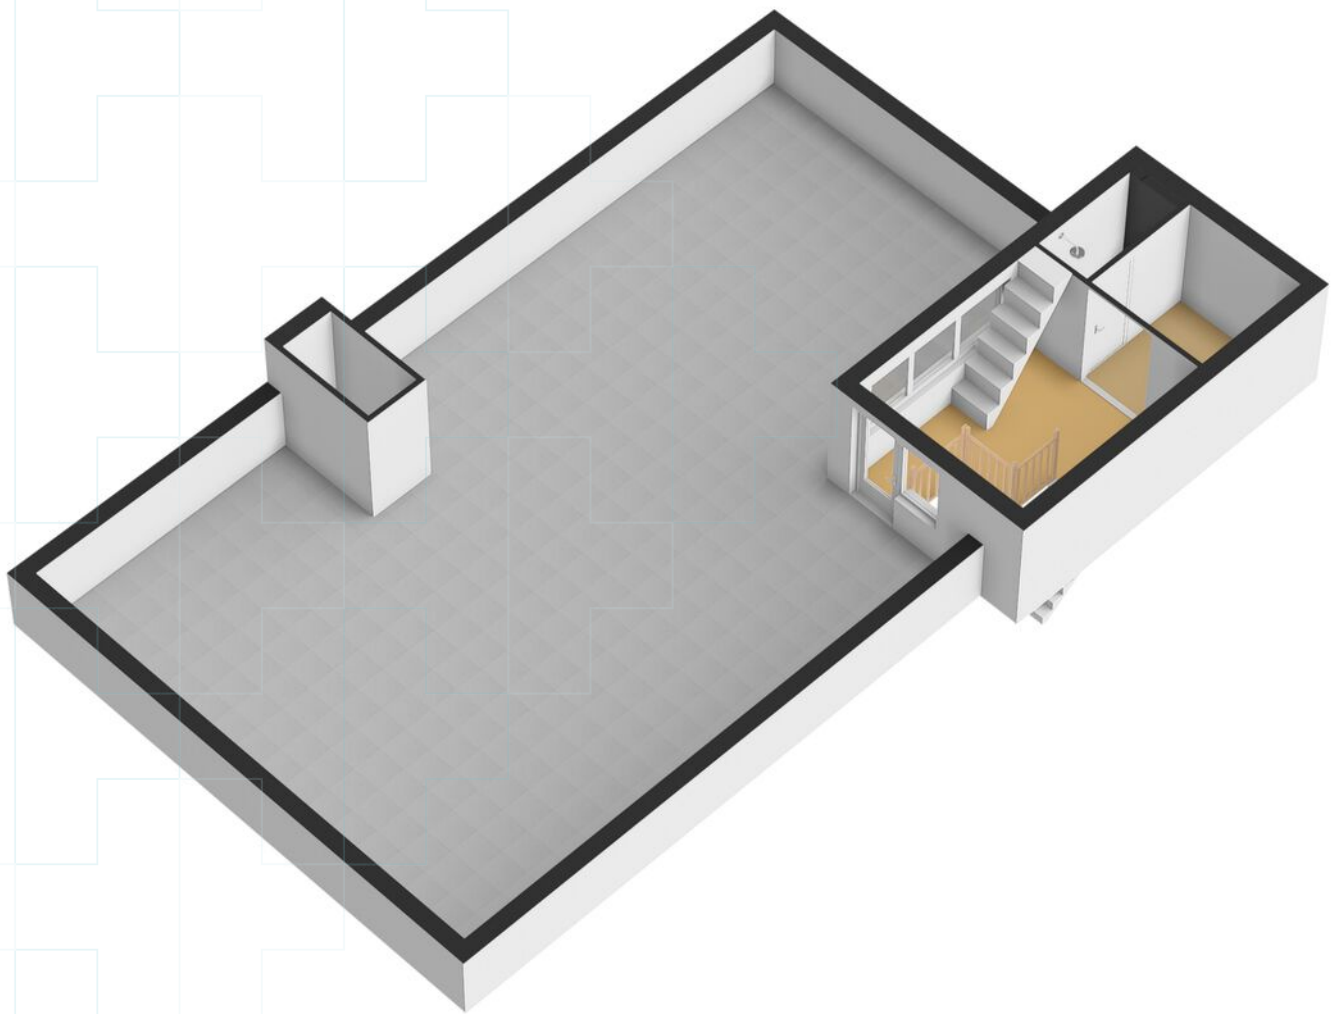


Plattegrond

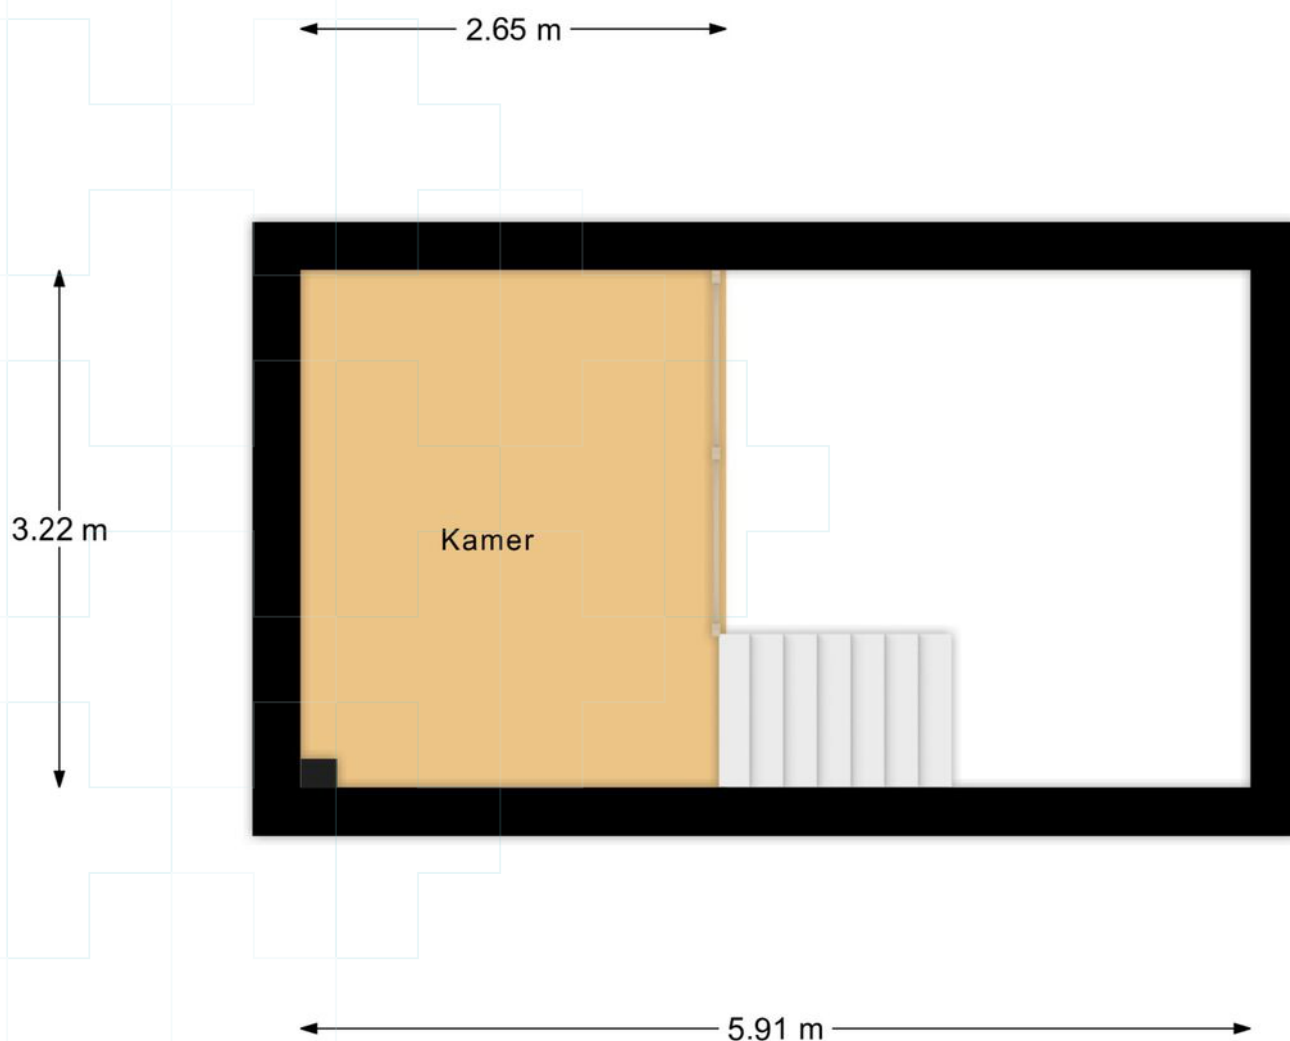


Verdieping 3

Plattegrond

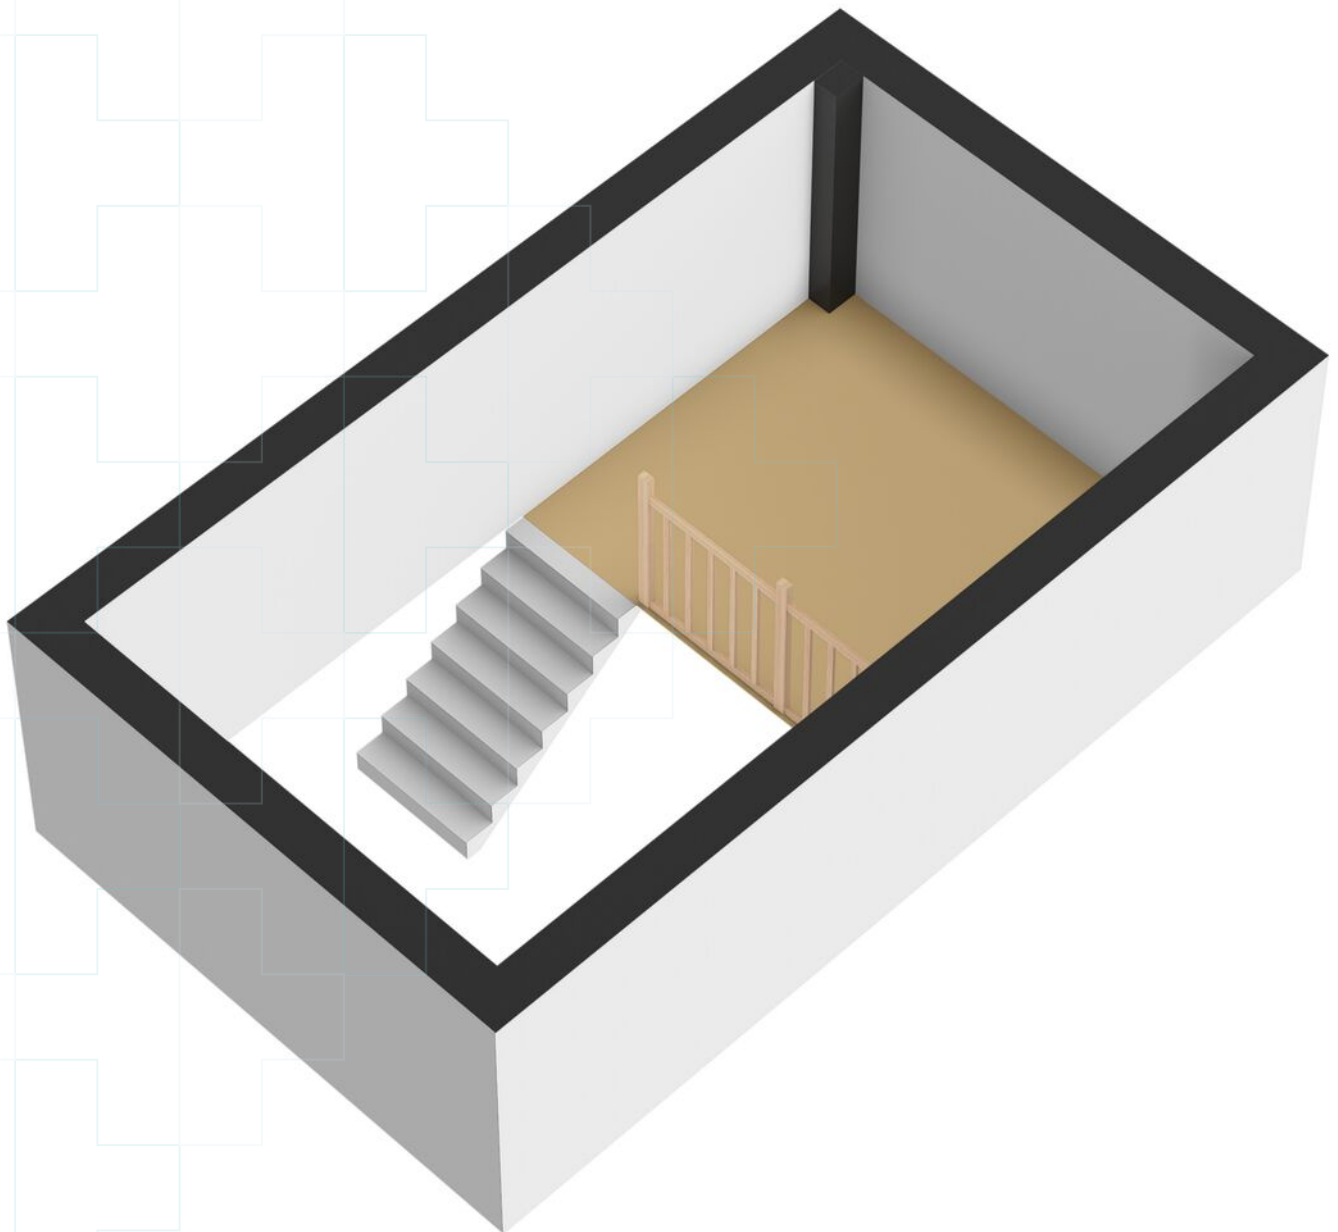


Plattegrond

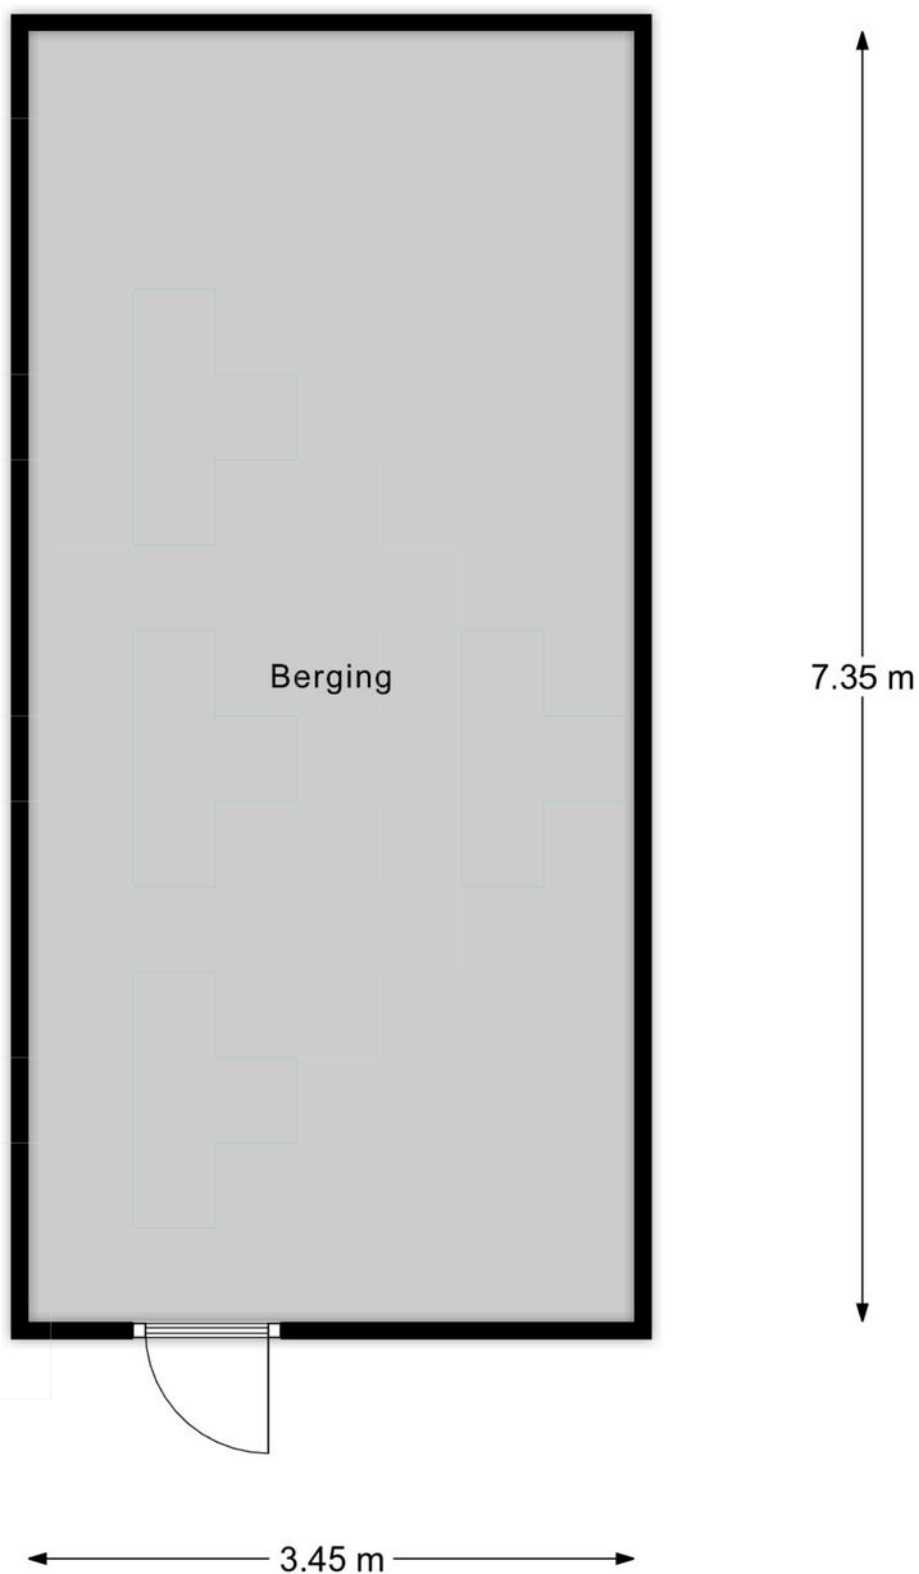

Berging


Plattegrond

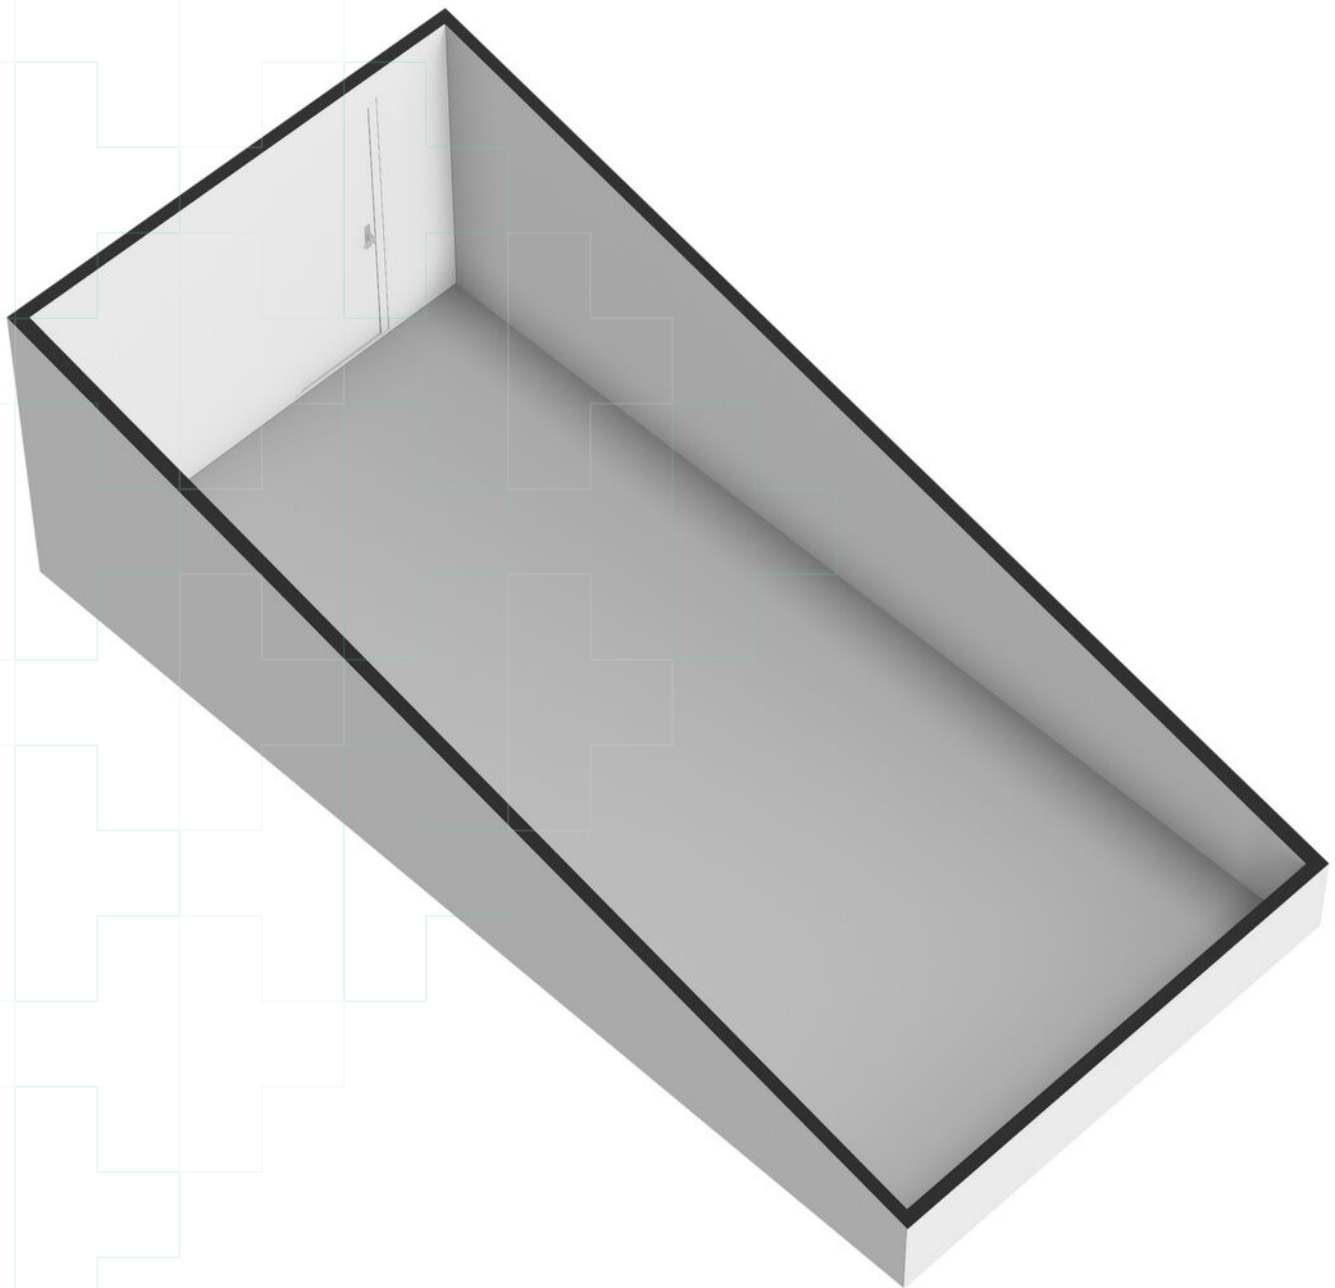

Kadastrale kaart

Kadastrale kaart

Uw referentie: ---

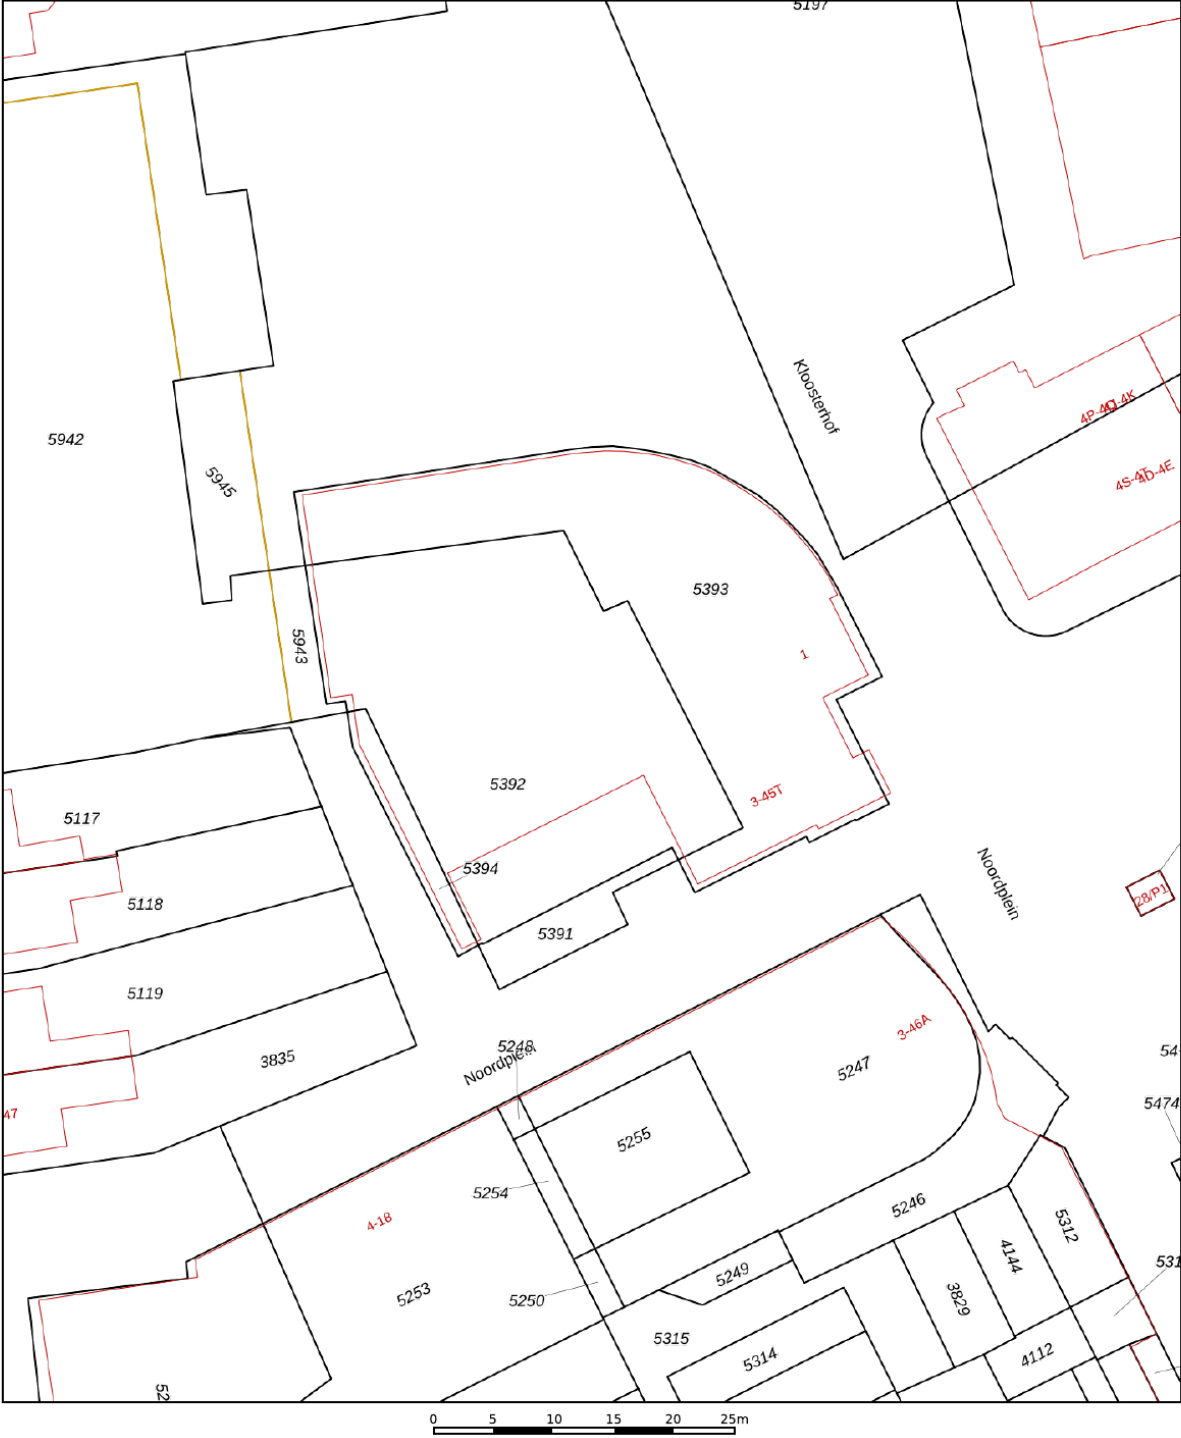

12345

25

Huisnummer

Vastgestelde kadastrale grens

Voorlopige kadastrale grens

Administratieve kadastrale grens

Bebouwing

Deze kaart is noordgericht

Perceelnummer

Kadastrale gemeente Heumen

Sectie G

Perceel 5392

Schaal 1: 500

Aan dit uittreksel kunnen geen betrouwbare maten worden ontleend.

De Dienst voor het kadaster en de openbare registers behoudt zich de intellectuele eigendomsrechten voor, waaronder het auteursrecht en het databankenrecht.

kadaster

Voor een eensluitend uittreksel, geleverd op 3 juli 2024

De bewaarder van het kadaster en de openbare registers

Lijst van zaken

	Blijft achter	Gaat mee	Ter overname
Woning - Interieur			
(Voorzet) openhaard met toebehoren	●		
Verlichting, te weten			
- inbouwspots/dimmers	●		
- opbouwspots/armaturen/lampen/dimmers	●		
- losse (hang)lampen	●		
(Losse)kasten, legplanken, te weten			
- kast slaapkamer	●		
- kast walk in closet	●		
Raamdecoratie/zonwering binnen, te weten			
- gordijnrails	●		
- gordijnen	●		
- lamellen	●		
Vloerdecoratie, te weten			
- plavuizen	●		
Overig, te weten			
- bureau, houten planken en witte kast studiehoek	●		
Woning - Keuken			
Keukenblok (met bovenkasten)	●		
Keuken (inbouw)apparatuur, te weten			
- kookplaat	●		
- afzuigkap	●		
- oven	●		
- koelkast	●		
- vriezer	●		
- vaatwasser	●		
- Quooker	●		
Woning - Sanitair/sauna			
Toilet met de volgende toebehoren			
- toilet	●		
- toiletrolhouder	●		
- toiletborstel(houder)	●		
- fontein	●		

Lijst van zaken

Blijft achter Gaat mee Ter overname

Badkamer met de volgende toebehoren		
- wastafel	●	
- wastafelmeubel	●	
- toiletkast	●	
- toilet	●	
- toiletrolhouder	●	
- toiletborstel(houder)	●	
- wasmachine en droger	●	
Woning - Exterieur/installaties/veiligheid/energiebesparing		
Schotel/antenne	●	
Brievenbus	●	
Kluis	●	
(Voordeur)bel	●	
Alarminstallatie	●	
(Veiligheids)sloten en overige inbraakpreventie	●	
Rookmelders	●	
(Klok)thermostaat	●	
Airconditioning	●	
Warmwatervoorziening, te weten		
- CV-installatie	●	
Tuin - Inrichting		
Tuinaanleg/bestrating	●	
parasol dakterras	●	
Tuin - Overig		
Overige tuin, te weten		
- zwarte schermen kleine terras	●	

Wonen

Nijmegen

Nijmegen is veelzijdig, innovatief en vrijgevochten; Een stad die zich telkens weer vernieuwt; die begrijpt dat cultuur ruimte nodig heeft. Nijmegen heeft zeker stadse allures, maar is ook overzichtelijk, gemoedelijk en persoonlijk. De aanwezigheid van de vele studenten beïnvloedt de sfeer en het culturele aanbod in de stad zichtbaar. Wonen in Nijmegen is wonen in een groen hart met veel historie en gezelligheid, met mooie parken, rivierstrandjes en een heuvelachtige en bosrijke omgeving.

Door de ontwikkelingen in Nijmegen-Noord en het Waalfront is Nijmegen veranderd van een stad aan de Waal naar een stad waar de Waal doorheen stroomt. De dijkteruglegging van de rivier de Waal heeft Nijmegen een kans geboden om een prachtig rivierpark te creëren met een stadseiland waar stad en natuur elkaar treffen met volop mogelijkheden voor recreatie en natuur.

Nijmegen Noord -waaronder ook het dorp Lent - is uniek in Nederland, niet alleen door het groene karakter, maar ook door de ligging aan de rivier, waardoor het centrum van Nijmegen op een steenworp afstand ligt. De woongebieden in Nijmegen-Noord zijn heel gevarieerd; van het groene Oosterhout tot het stedelijk wonen in een dorps karakter in Lent. In 2024 zal Hof van Holland -het centrumgebied van De Waalsprong- gereed zijn. Dit wordt een gebied waar je niet alleen je boodschappen doet, maar waar het ook prettig is om te verblijven en waar mensen elkaar ontmoeten. De totale uitbreiding van Nijmegen Noord zal nog zeker tot 2030 gaan duren.



Over ons

Hans Janssen Makelaars

Al meer dan 50 jaar zijn wij thuis in het Rijk van Nijmegen. Met kantoren in Wijchen, Beuningen en Nijmegen kennen we de regionale huizenmarkt als geen ander. Onze diepgaande lokale kennis, gecombineerd met het grootste netwerk van kopers en verkopers in de regio, maakt ons tot de ideale partner voor jouw woonwensen.

Wat ons uniek maakt? Onze persoonlijke aanpak en de kracht van de Hans Janssen Groep. De Hans Janssen Groep bestaat behalve uit ervaren NVM-makelaars en enthousiaste nieuwbouwspecialisten, ook uit LIV Hypotheken & Verzekeringen en de LIV Wooncoach. Samen hebben we het grootste netwerk kopers en verkopers in de hele regio Nijmegen. Dat betekent een grotere kans op het huis dat je zoekt en een grotere kans op een geslaagde verkoop.



Verkoop



Aankoop



Nieuwbouw



Huur



Hypotheken & Verzekeringen



Bedrijfsontroerend vastgoed

Duidelijkheid en transparantie vinden wij erg belangrijk, dus geen verrassingen achteraf!



Hans Janssen Makelaars | Pagina 45



Handig om te weten

Wanneer ben je in onderhandeling?

Je bent in onderhandeling als de verkoper een tegenvoorstel doet op jouw bod. Als de makelaar je vertelt dat jouw bod wordt doorgegeven aan de verkoper, dan betekent dat dus niet dat je al in onderhandeling bent.

Als ik de vraagprijs biedt ben ik dan ook automatisch de koper?

Nee, de vraagprijs is een richtprijs en een uitnodiging voor geïnteresseerde om een bod uit te brengen of om in onderhandeling te komen.

Mag de makelaar doorgaan met bezichtigingen als je in onderhandeling bent?

In Nederland mag een makelaar doorgaan met bezichtigingen van een woning, zelfs als er al onderhandelingen lopen met een potentiële koper. Een onderhandeling betekent namelijk niet automatisch dat de koop ook daadwerkelijk tot stand komt. Totdat er een schriftelijke koopovereenkomst is ondertekend door beide partijen, is de verkoop niet definitief.

Het is echter wel gebruikelijk dat een makelaar transparant is over het proces. Als er serieuze onderhandelingen gaande zijn met een geïnteresseerde partij, zal de makelaar dit vaak communiceren aan andere geïnteresseerden. Dit kan invloed hebben op de beslissing van andere potentiële kopers om een bod uit te brengen of om de woning te bezichtigen.

Daarnaast kan de verkoper, in overleg met de makelaar, besluiten om geen bezichtigingen meer te doen tijdens de onderhandelingen, als teken van goede wil naar de potentiële koper toe. Dit is echter geen verplichting en hangt af van de strategie en voorkeuren van de verkoper en de makelaar.

Het is ook mogelijk dat een makelaar een 'biedingsprocedure' hanteert, waarbij er een deadline wordt gesteld voor het uitbrengen van biedingen. In zo'n geval kunnen bezichtigingen en biedingen doorgaan tot de vastgestelde deadline, ongeacht of er al onderhandelingen met een van de bidders zijn gestart.

Mag de verkoopprocedure worden aangepast tijdens de verkoop?

Ja, dat mag. Soms is er zoveel belangstelling dat het moeilijk is voor een verkoper om te bepalen wie de beste koper is. De makelaar kan dan adviseren om de gekozen strategie te wijzigen. Uiteraard moet dit wel duidelijk gecommuniceerd worden.

Hoe komt de koop tot stand?

Als verkoper en koper het eens worden over de prijs, de leveringsdatum en eventuele andere voorwaarden. Deze afspraken worden dan vastgelegd in een koopovereenkomst.

De voorwaarden zijn een belangrijk onderdeel van de koopovereenkomst. Bespreek dit dus al tijdens de onderhandelingen zodat er achteraf geen onduidelijkheden ontstaan.

Wanneer is de koop rechtsgeldig?

De koop van je nieuwe woning is pas rechtsgeldig als de koopovereenkomst door beide partijen, dus verkoper en koper, getekend is. Vanaf dat moment heeft de koper nog drie dagen bedenktijd. Als de drie dagen bedenktijd voorbij zijn, is de koop officieel en kan niemand meer inbreken op het koopproces.

Wat is een waarborgsom?

De waarborgsom wordt betaald nadat de koopovereenkomst is getekend en de wettelijke bedenktijd van drie dagen is verstreken. De betaling van de waarborgsom gebeurt via de notaris, die het bedrag op een derdenrekening houdt tot de overdracht van de woning plaatsvindt. Bij de overdracht wordt de waarborgsom verrekend met de koopsom die de koper nog moet betalen.

Wat betekent kosten koper?

Kosten koper, vaak afgekort als 'k.k.', zijn de bijkomende kosten die bovenop de koopsom van een huis komen en die voor rekening van de koper zijn.

Overdrachtsbelasting: Dit is een belasting die betaald moet worden bij de overdracht van onroerend goed. De overdrachtsbelasting is in Nederland 2% van de koopsom voor woningen en kopers tot 35 jaar betalen geen overdrachtsbelasting.

Notariskosten: De kosten voor de notaris voor het opmaken van de leveringsakte (of transportakte). Ook de kosten voor het opmaken van de hypotheekakte vallen hieronder, indien er een hypotheek wordt afgesloten.

Kadasterkosten: Dit zijn de kosten voor de inschrijving van de leveringsakte en de hypotheekakte in de openbare registers van het Kadaster.

Zijn er eventueel nog meer kosten voor de koper?

Taxatiekosten: Voor het verkrijgen van een hypotheek is meestal een taxatierapport van de woning vereist. De kosten voor deze taxatie zijn voor de koper.

Advies- en bemiddelingskosten hypotheek: Als je gebruik maakt van een hypotheekadviseur of -bemiddelaar, dan zijn er kosten verbonden aan het advies en de bemiddeling voor het afsluiten van een hypotheek.

Bouwkundige keuring: Als je een bouwkundige keuring laat uitvoeren om de staat van de woning te beoordelen, zijn hier ook kosten aan verbonden.

Belangrijk:

Sommige van deze kosten zijn fiscaal aftrekbaar; hierbij kun je denken aan de notariskosten voor de hypotheekakte, de taxatiekosten en de advies- en bemiddelingskosten voor de hypotheek.

Wat onze klanten over ons zeggen

Bereikbaarheid & communicatie

In contact gekomen via via. Ik ben vanaf moment 1 direct goed geholpen. Er is altijd iemand bereikbaar en er is vertrouwen in zowel mensen als kennis. Twan, de aankoopmakelaar die bij dit huis heeft geholpen, heeft echt alles uit de kast gehaald. Ik kon hem bijna dag en nacht bereiken, zelfs toen hij op vakantie was. Fijn ook dat er constant even gebeld werd zodra er een belangrijk mailtje kwam of wanneer er een beslissing gemaakt moest worden. Conclusie: mega tevreden en heel eng bedankt!!

★★★★★ Anoniem, 's-Heerenhoek

Deskundig & vriendelijk

Onze makelaar was kundig, vriendelijk, accuraat, betrouwbaar, bereikbaar en integer. Heel tevreden dus.

★★★★★ Anoniem

Prima begeleiding

Goed bereikbaar en waardevol bij aankoop van woning vanwege kennis, 'kritisch doch rechtvaardig' instelling en daarmee een prachtig pand aangekocht waar we zelf 'overheen' hadden gekeken.

★★★★★ Anoniem, Nijmegen

Hans Janssen Makelaars
St. Canisiussingel 19 H
6511 TE Nijmegen
024 - 3 244 244
info@hansjanssen.nl

hansjanssen.nl