

Heilige Stoel 5904

Wijchen



 **Royale tussenwoning
aan een rustig hofje,
voorzien van 4
slaapkamers en tuin op
het zuiden!**

Kenmerken



Vraagprijs
€ 379.500 k.k.



Woonoppervlakte
136 m²



Perceeloppervlakte
187 m²



Bouwjaar
1974

Soort object	Woonhuis	Inhoud	468 m ³
Soort woning	Eengezinswoning	Aantal kamers	5
Type woning	Tussenwoning	Aantal slaapkamers	4
Locatie	Aan rustige weg, in woonwijk	Afmetingen tuin	1225 cm lang x 650 cm breed
Bouwvorm	Bestaande bouw	Externe bergruimte	9 m ²
Energie label	C	Berging	Vrijstaand steen



Meer weten?

Neem contact met onze makelaar

Diederik Sloot

Register Makelaar en Taxateur (RMT)



06 54 28 10 14 / 024 645 45 11



Diederik.sloot@hansjanssen.nl

Omschrijving

Royale tussenwoning met stenen berging op een perceel van 187 m2 gelegen aan een rustig hofje in de prettige wijk de Heilige Stoel. De woning beschikt o.a. over een licht woongedeelte, keuken aan de voorzijde, 3 ruime slaapkamers en badkamer op de 1ste verdieping en een 2de verdieping met voorzolder en 4de slaapkamer.

De woning is gelegen in een groene en kindervriendelijke woonomgeving. Op loopafstand van winkelcentrum Achterlo en op korte afstand van o.a. het gezellige centrum van Wijchen, het NS station, sportgelegenheden, golfbaan De Berendonck, middelbaar onderwijs en het zwembad. Kinderen kunnen op het voorgelegen grasveld spelen en de basisschool en het cultureel centrum met bibliotheek liggen op loopafstand in de wijk. In de directe omgeving zijn fraaie natuurgebieden te vinden, zoals het Leurse Bos, de uiterwaarden van de Maas en recreatiegebied De Berendonck en de Haterse vennen. Wijchen ligt op de rand van Noord-Brabant en Gelderland, de uitvalswegen A50 en A73 op ca. 5 á 10 minuten, waardoor Nijmegen (11 km), 's-Hertogenbosch (30 min) en Eindhoven (40 min) goed bereikbaar zijn.

Interesse in deze woning? Je bent van harte welkom voor een bezichtiging!

Indeling:

Begane grond:


Entree in de hal met meterkast, toiletruimte met toilet en fontein, trapkast, trap naar de 1ste verdieping en deur naar de woonkamer en de keuken. De lichte woonkamer is aan de achterzijde gelegen en heeft een grote pui en deur naar de achtertuin en een vaste kast. De aan de voorzijde gelegen keuken is voorzien van aanrecht met dubbele spoelbak en bovenkasten.

Eerste verdieping:

De overloop met trapopgang naar de 2e verdieping en toegang tot de 3 ruime slaapkamers, waarvan 1 slaapkamer met wastafel. De badkamer is in lichte kleur betegeld en is voorzien van toilet, wastafel met spiegel, douchecabine, verwarming, witgoed aansluiting en een raam.

Tweede verdieping:

Vorzolder met dakraam, opstelplaats voor de CV ketel (Intergas) en mogelijkheid voor wasmachine aansluiting. De vierde, royale slaapkamer is voorzien van een dakraam, wastafel en verwarming.

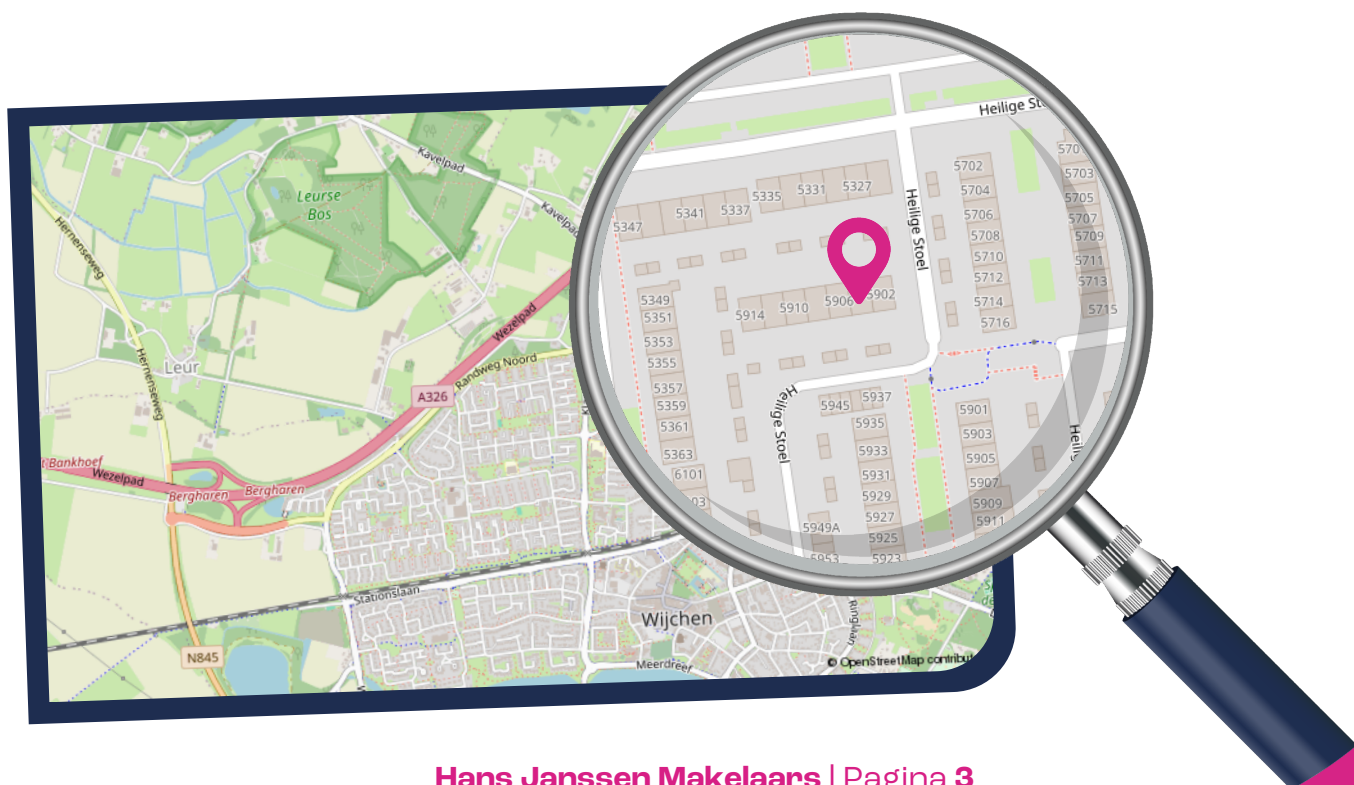

Tuin:


De royale tuin is gelegen op het zuiden. De achtertuin heeft een achterom via poort en is voorzien van een terras, royale stenen berging van ca. 9 m² en groen. In de straat is voldoende (openbaar) parkeergelegenheid.

Algemeen:

Bouwjaar 1974; Wonen ca. 136 m²; Externe bergruimte ca. 9 m²; Inhoud ca. 468 m³; Perceel oppervlakte 187 m²

Bijzonderheden:

- Royale tussenwoning aan een rustig hofje in de prettige wijk Heilige Stoel;
- Gelegen op een perceel van 187 m² met stenen berging;
- 4 royale slaapkamers;
- Vraag naar de bijzondere voorwaarden/clausules welke van toepassing zijn op deze transactie, zoals zelfbewoningsclausule, anti-speculatiebeding: koper dient een natuurlijk persoon te zijn en zal het object minimaal één jaar gebruiken voor zelfbewoning, ouderdomsclausule en niet bewonersclausule;
- Er is een projectnotaris van toepassing: Notariskantoor Van Hovell te Wijchen;
- Energielabel C;
- Oplevering in overleg, kan snel!

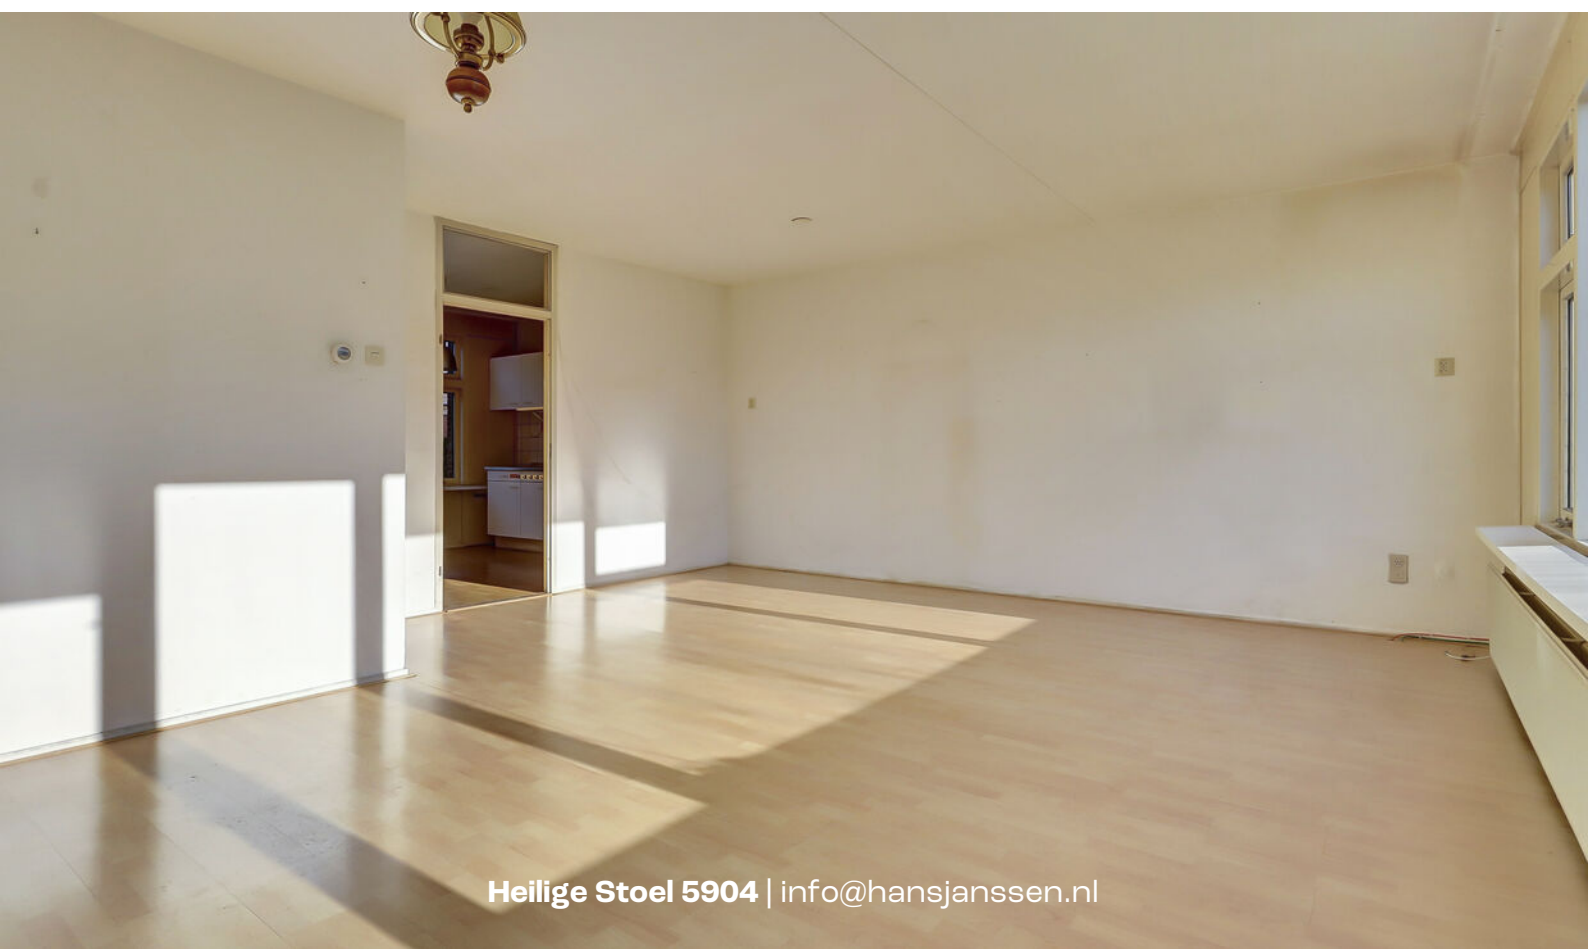






**De lichte woonkamer is
aan de achterzijde
gelegen en heeft een
grote pui en deur naar
de achtertuin**



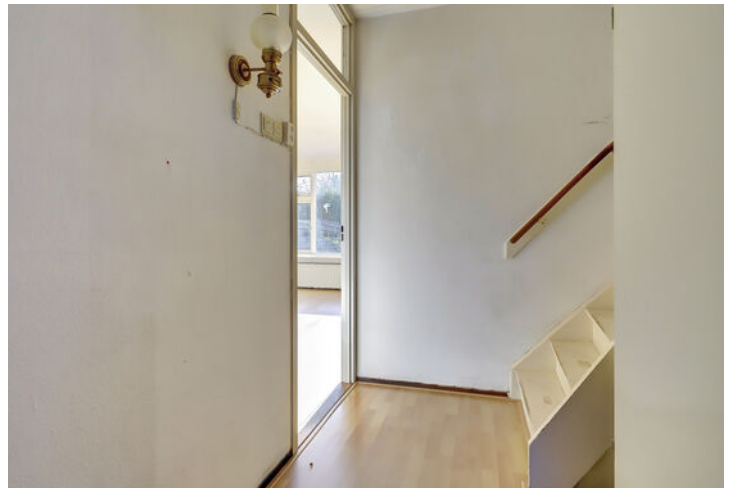

Op de 1e verdieping
bevinden zich 3
slaapkamers, waarvan
1 slaapkamer met
wastafel











De tuin op het zuiden heeft een achterom via een poort en is voorzien van een terras en groen


















Plattegrond

Begane grond



Begane Grond

Plattegrond

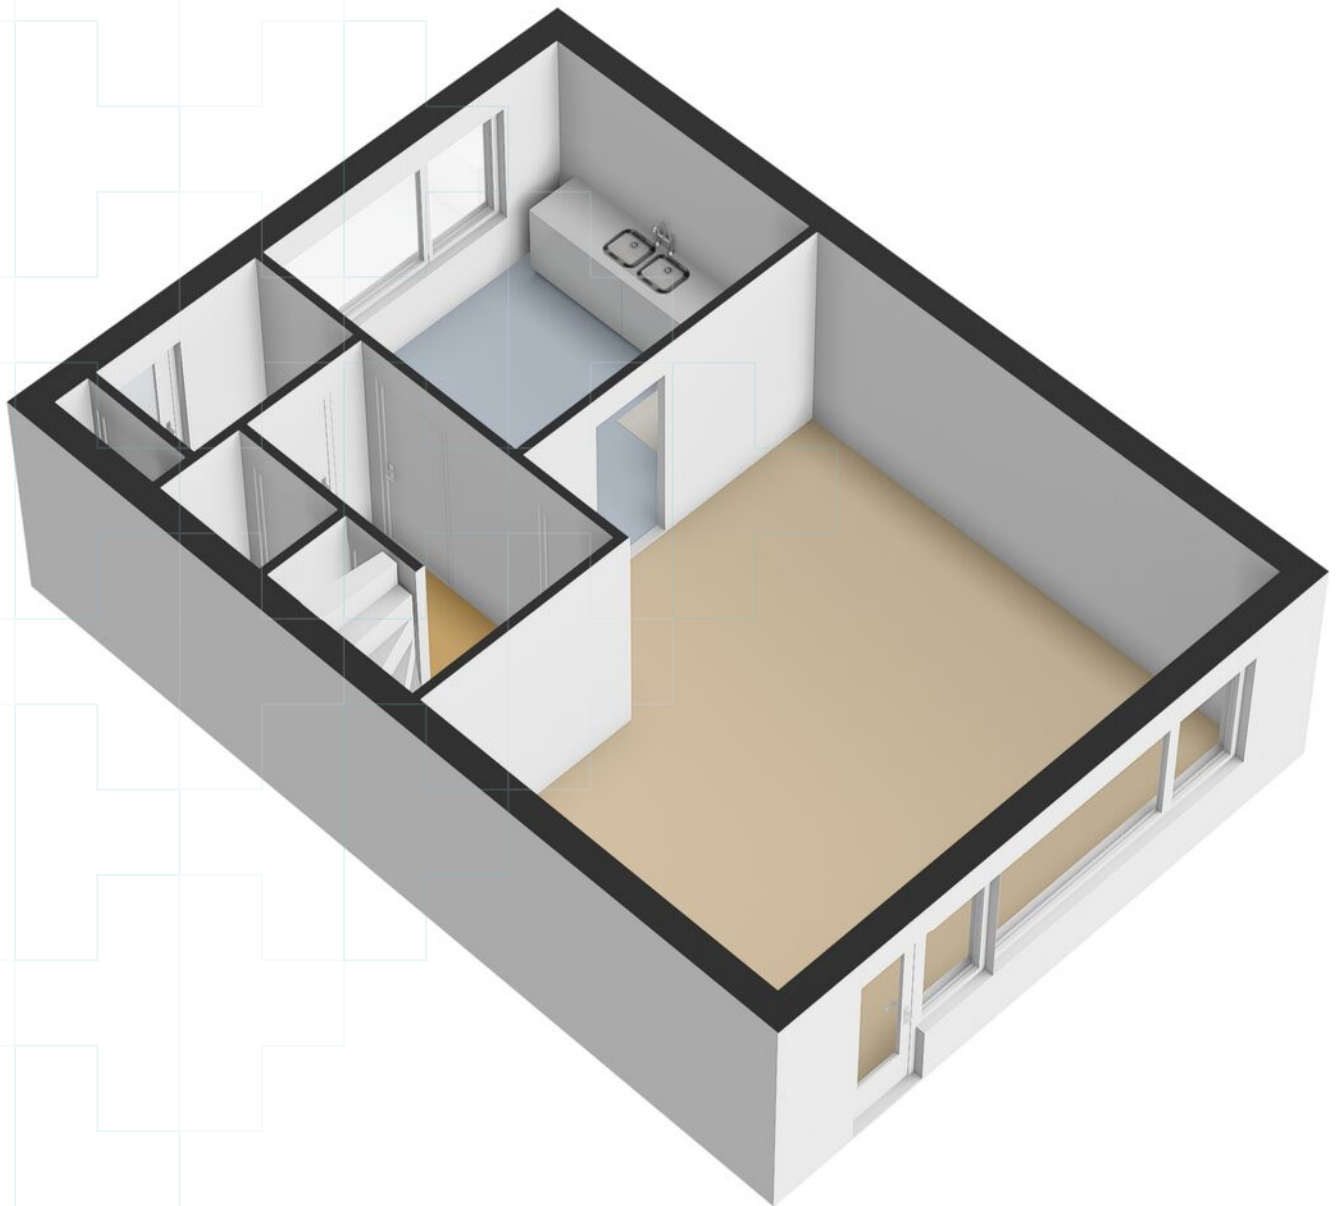


Plattegrond

1ste Verdieping




1e Verdieping

Plattegrond

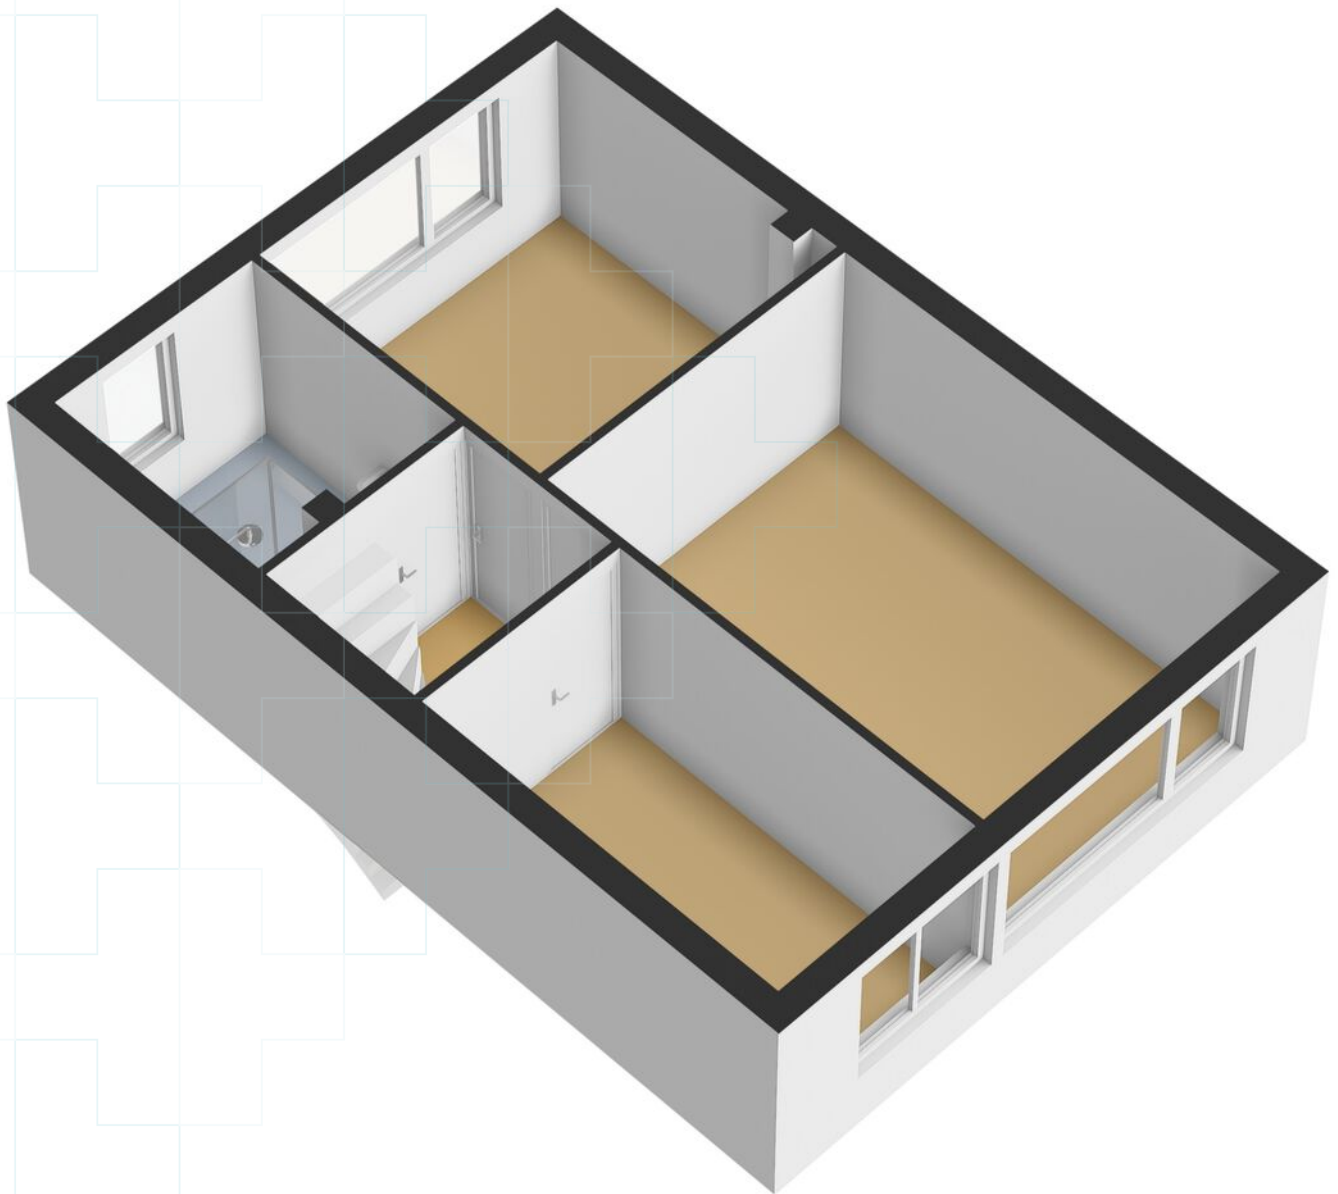


Plattegrond

2de Verdieping

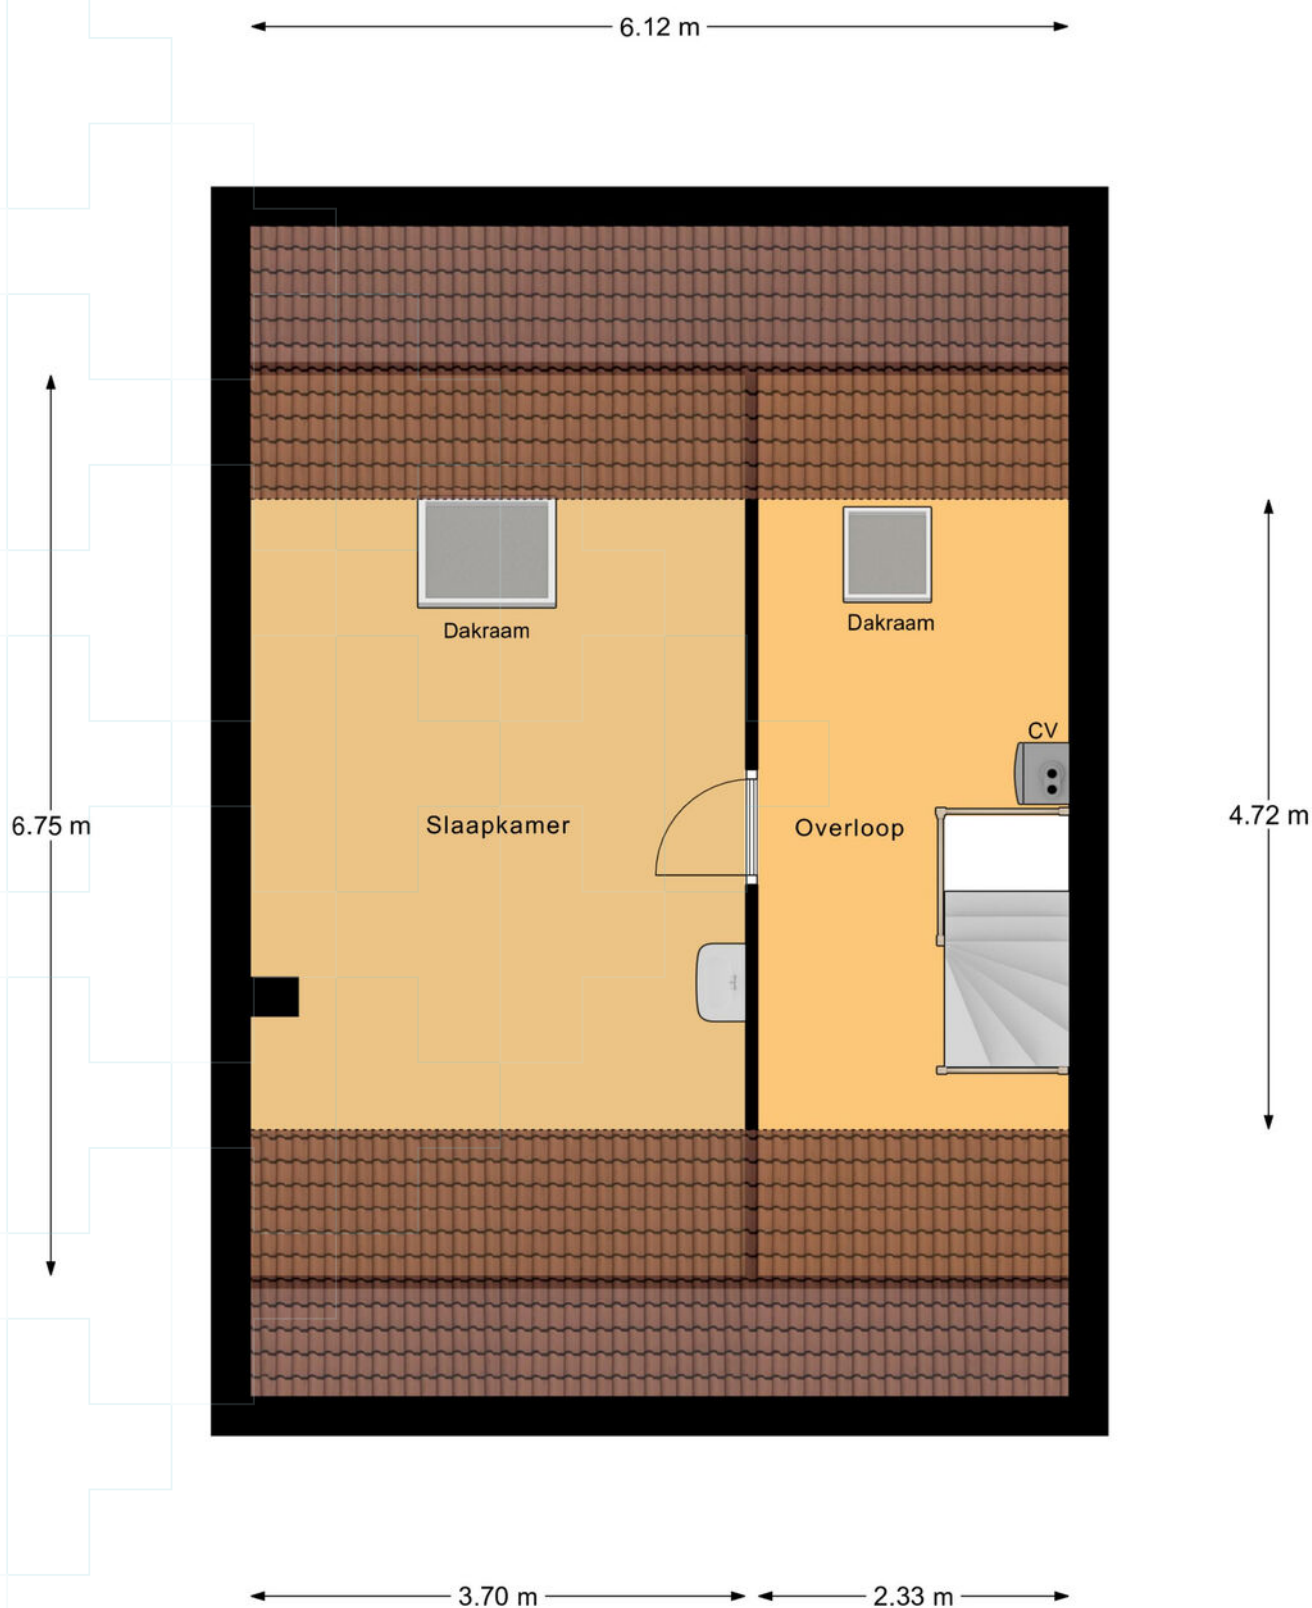

Zolder


Plattegrond

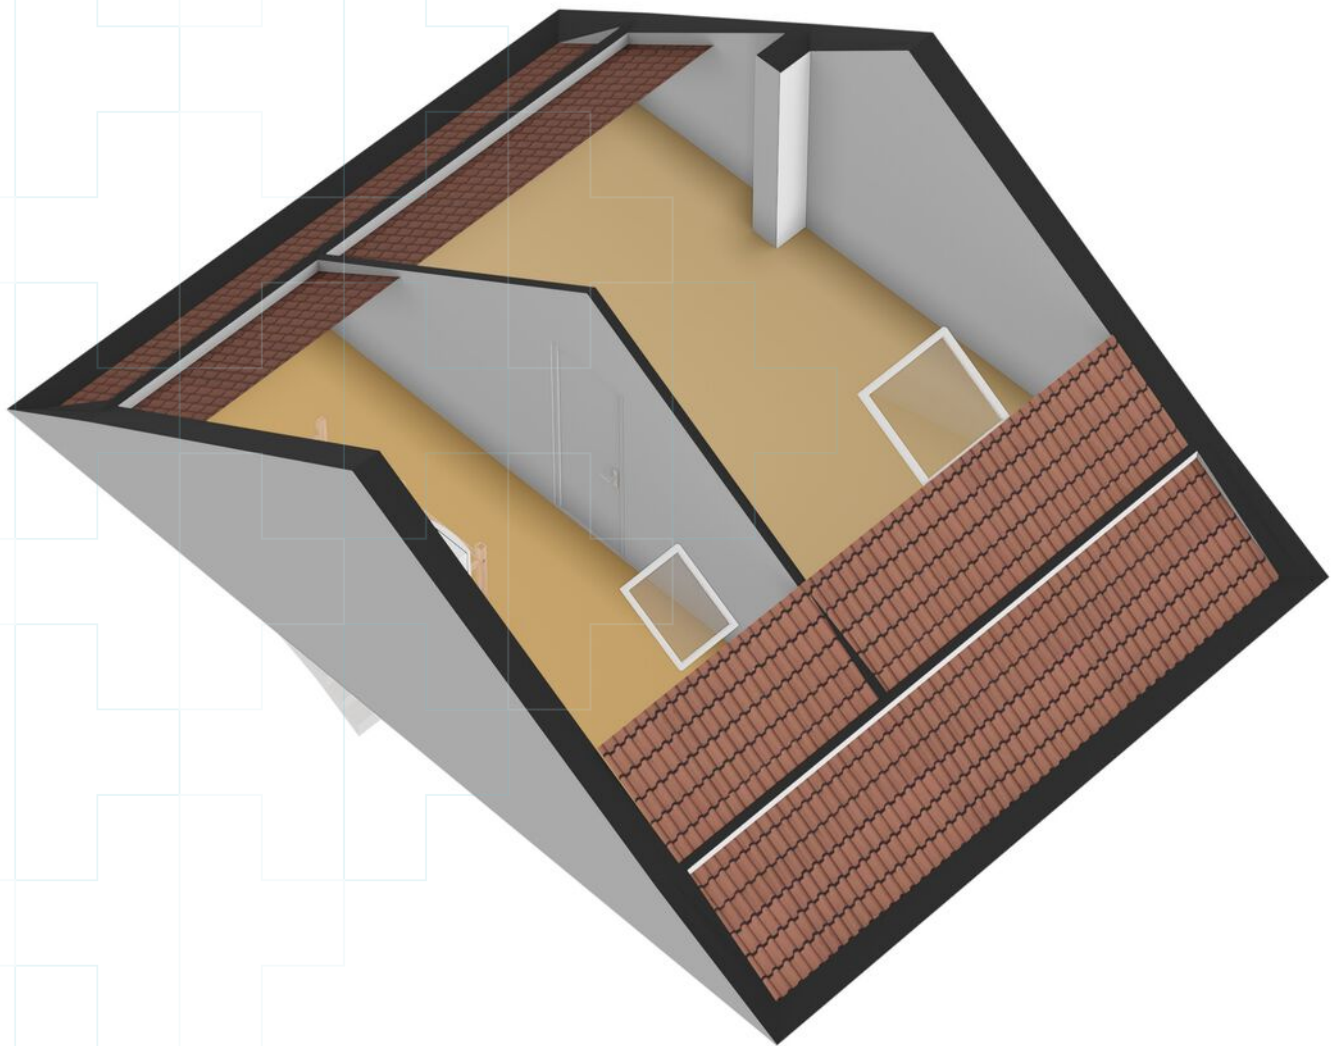

Plattegrond

Berging


← 2.72 m →

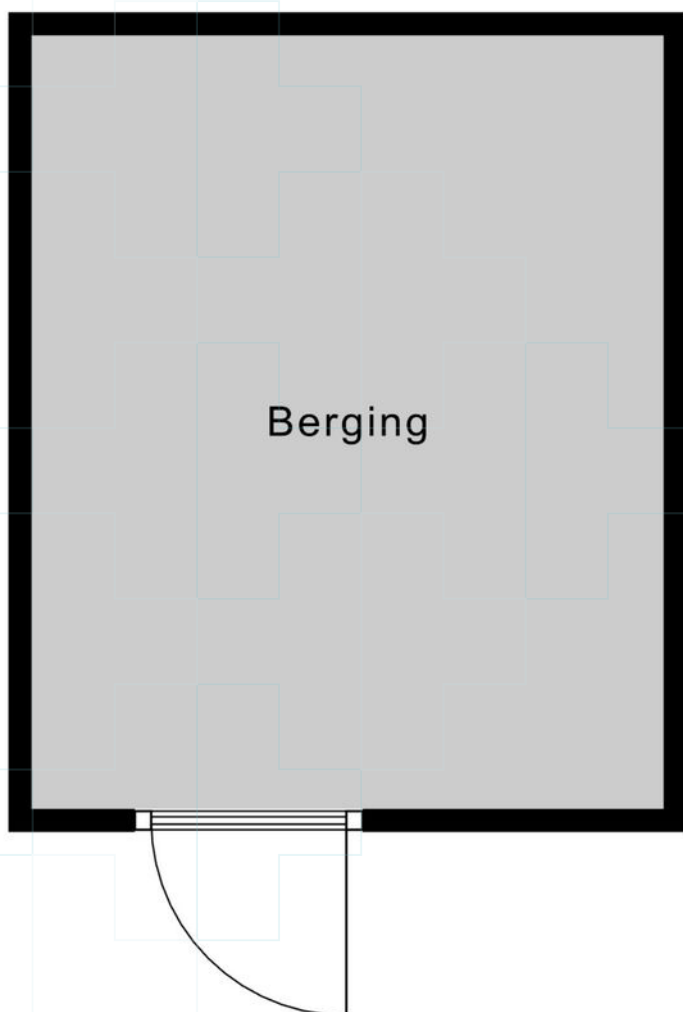

↑
3.33 m
↓

Berging


Plattegrond

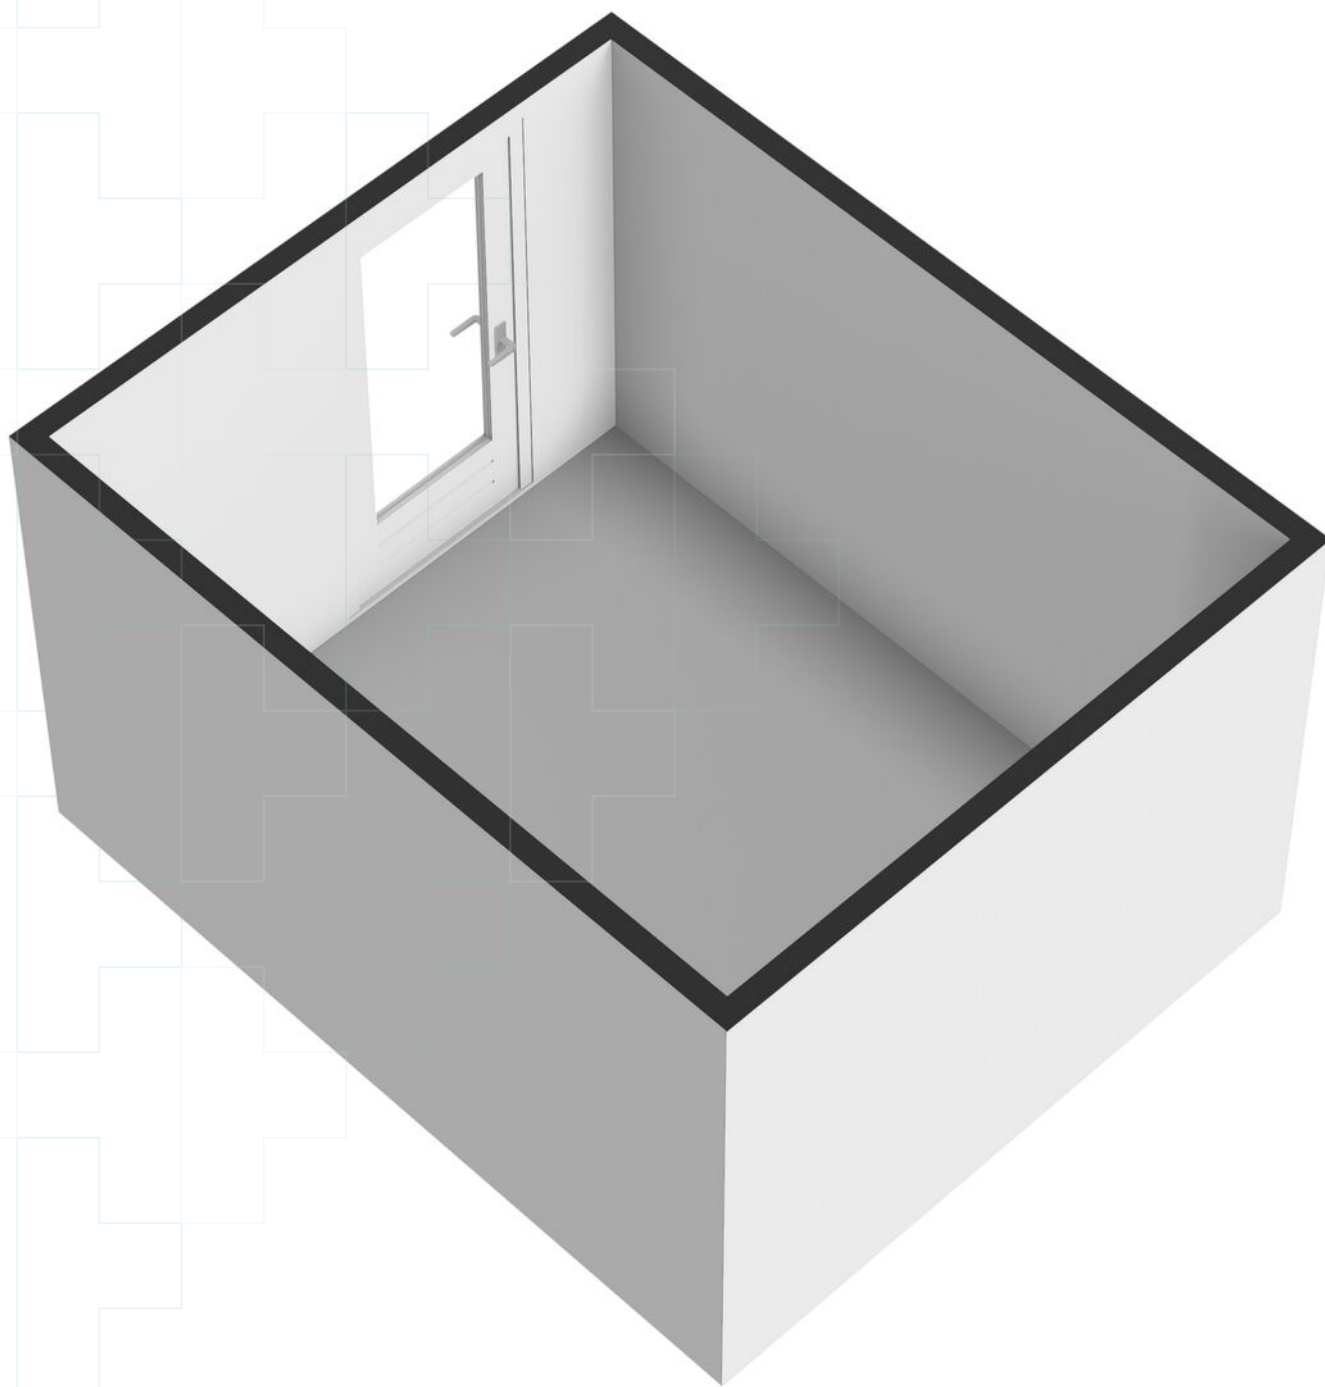

Kadastrale kaart

Kadastrale kaart

Uw referentie: ---

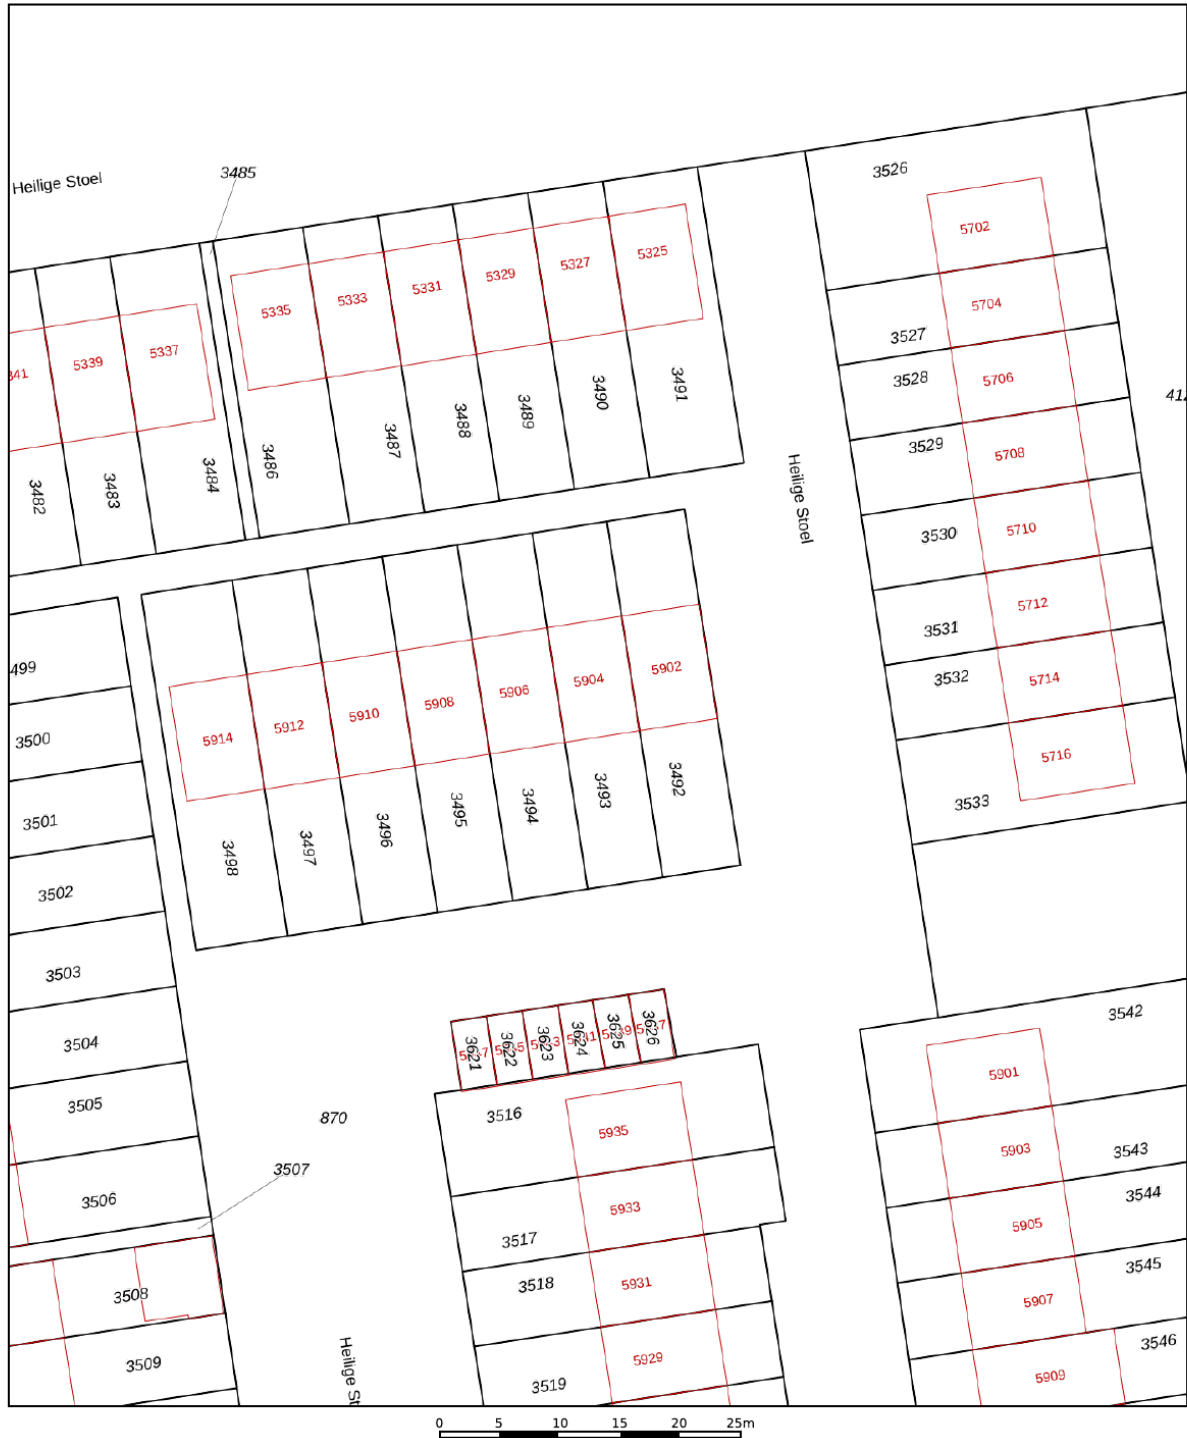

12345

25

Deze kaart is noordgericht

Perceelnummer

Huisnummer

Vastgestelde kadastrale grens

Voorlopige kadastrale grens

Administrat

Schaal 1: 500

Kadastrale gemeente Wijchen

Sectie

Perce

1000

Wijchen

L

3493

Voor een eensluidend uittreksel, geleverd op 10 oktober 2025
De bewaarder van het kadaster en de openbare registers

Aan dit uittreksel kunnen geen betrouwbare maten worden ontleend.
De Dienst voor het kadaster en de openbare registers behoudt zich de intellectuele eigendomsrechten voor, waaronder het auteursrecht en het databankenrecht.

kadaster



Wonen

Wijchen

Wijchen is een bruisende, veelzijdige plaats met een rijke historie en een gemoedelijke sfeer. Hier woon je in een sfeervol dorp met de voorzieningen van een stad én de rust van het groene buitengebied. De gemeente telt ruim 40.800 inwoners en bestaat naast Wijchen uit de kerkdorpen Alverna, Balgoij, Batenburg, Bergharen, Hernen, Leur en Niftrik.

Het centrum van Wijchen is een heerlijke plek om te vertoeven. Authentieke gebouwen, moderne winkels en een breed aanbod aan horecagelegenheden geven het dorp een unieke charme. Of je nu een kop koffie wilt drinken op een zonnig terras, gezellig wilt winkelen of een avondje naar de bioscoop gaat, in Wijchen kan het allemaal.

Liefhebbers van natuur en recreatie kunnen hun hart ophalen in en rondom Wijchen. De omgeving biedt prachtige fiets- en wandelroutes door bossen, langs de Maas en over historische dijken. Recreatiegebied De Berendonck is een trekpleister voor jong en oud, met een recreatieplas, een golfbaan, een strandpaviljoen en volop watersportmogelijkheden.

Wijchen ligt centraal en is uitstekend bereikbaar. NS-station Wijchen biedt snelle verbindingen naar Nijmegen, Arnhem, Oss en Den Bosch. Met de auto zit je binnen enkele minuten op de A73 of A50, waardoor steden als Utrecht, Eindhoven en zelfs Duitsland goed bereikbaar zijn. Daarnaast zorgen diverse buslijnen voor een vlotte verbinding met omliggende plaatsen. Voor internationale reizigers ligt luchthaven Weeze (Duitsland) op slechts een klein uur rijden.

Voor gezinnen is Wijchen een uitstekende plek om te wonen. Er zijn meerdere basisscholen en middelbare scholen, en voor verdere studie ligt Nijmegen, met zijn universiteit en hogescholen, om de hoek. Ook op sportief vlak heeft Wijchen veel te bieden. Van voetbal, hockey en tennis tot golfen en watersporten; iedereen vindt hier een sport die bij hem of haar past.



Over ons

Hans Janssen Makelaars

Al meer dan 50 jaar zijn wij thuis in het Rijk van Nijmegen. Met kantoren in Nijmegen, Beuningen, Wijchen en Grave kennen we de regionale huizenmarkt als geen ander. Onze diepgaande lokale kennis, gecombineerd met het grootste netwerk van kopers en verkopers in de regio, maakt ons tot de ideale partner voor jouw woonwensen.

Wat ons uniek maakt? Onze persoonlijke aanpak en de kracht van de Hans Janssen Groep. De Hans Janssen Groep bestaat behalve uit ervaren NVM-makelaars en enthousiaste nieuwbouwspecialisten, ook uit Hans Janssen Hypotheken & Verzekeringen en de LIV Wooncoach. Samen hebben we het grootste netwerk kopers en verkopers in de hele regio Nijmegen. Dat betekent een grotere kans op het huis dat je zoekt en een grotere kans op een geslaagde verkoop.



Verkoop



Aankoop



Nieuwbouw



Huur



Hypotheken & Verzekeringen



Bedrijfsontroerend vastgoed

Duidelijkheid en transparantie vinden wij erg belangrijk, dus geen verrassingen achteraf!



Handig om te weten

Wanneer ben je in onderhandeling?

Je bent in onderhandeling als de verkoper een tegenvoorstel doet op jouw bod. Als de makelaar je vertelt dat jouw bod wordt doorgegeven aan de verkoper, dan betekent dat dus niet dat je al in onderhandeling bent.

Als ik de vraagprijs biedt ben ik dan ook automatisch de koper?

Nee, de vraagprijs is een richtprijs en een uitnodiging voor geïnteresseerde om een bod uit te brengen of om in onderhandeling te komen.

Mag de makelaar doorgaan met bezichtigingen als je in onderhandeling bent?

In Nederland mag een makelaar doorgaan met bezichtigingen van een woning, zelfs als er al onderhandelingen lopen met een potentiële koper. Een onderhandeling betekent namelijk niet automatisch dat de koop ook daadwerkelijk tot stand komt. Totdat er een schriftelijke koopovereenkomst is ondertekend door beide partijen, is de verkoop niet definitief.

Het is echter wel gebruikelijk dat een makelaar transparant is over het proces. Als er serieuze onderhandelingen gaande zijn met een geïnteresseerde partij, zal de makelaar dit vaak communiceren aan andere geïnteresseerden. Dit kan invloed hebben op de beslissing van andere potentiële kopers om een bod uit te brengen of om de woning te bezichtigen.

Daarnaast kan de verkoper, in overleg met de makelaar, besluiten om geen bezichtigingen meer te doen tijdens de onderhandelingen, als teken van goede wil naar de potentiële koper toe. Dit is echter geen verplichting en hangt af van de strategie en voorkeuren van de verkoper en de makelaar.

Het is ook mogelijk dat een makelaar een 'biedingsprocedure' hanteert, waarbij er een deadline wordt gesteld voor het uitbrengen van biedingen. In zo'n geval kunnen bezichtigingen en biedingen doorgaan tot de vastgestelde deadline, ongeacht of er al onderhandelingen met een van de bidders zijn gestart.

Mag de verkoopprocedure worden aangepast tijdens de verkoop?

Ja, dat mag. Soms is er zoveel belangstelling dat het moeilijk is voor een verkoper om te bepalen wie de beste koper is. De makelaar kan dan adviseren om de gekozen strategie te wijzigen. Uiteraard moet dit wel duidelijk gecommuniceerd worden.

Hoe komt de koop tot stand?

Als verkoper en koper het eens worden over de prijs, de leveringsdatum en eventuele andere voorwaarden. Deze afspraken worden dan vastgelegd in een koopovereenkomst.

De voorwaarden zijn een belangrijk onderdeel van de koopovereenkomst. Bespreek dit dus al tijdens de onderhandelingen zodat er achteraf geen onduidelijkheden ontstaan.

Wanneer is de koop rechtsgeldig?

De koop van je nieuwe woning is pas rechtsgeldig als de koopovereenkomst door beide partijen, dus verkoper en koper, getekend is. Vanaf dat moment heeft de koper nog drie dagen bedenktijd. Als de drie dagen bedenktijd voorbij zijn, is de koop officieel en kan niemand meer inbreken op het koopproces.

Wat is een waarborgsom?

De waarborgsom wordt betaald nadat de koopovereenkomst is getekend en de wettelijke bedenktijd van drie dagen is verstreken. De betaling van de waarborgsom gebeurt via de notaris, die het bedrag op een derdenrekening houdt tot de overdracht van de woning plaatsvindt. Bij de overdracht wordt de waarborgsom verrekend met de koopsom die de koper nog moet betalen.

Wat betekent kosten koper?

Kosten koper, vaak afgekort als 'k.k.', zijn de bijkomende kosten die bovenop de koopsom van een huis komen en die voor rekening van de koper zijn.

Mag de verkoopprocedure worden aangepast tijdens de verkoop?

Ja, dat mag. Soms is er zoveel belangstelling dat het moeilijk is voor een verkoper om te bepalen wie de beste koper is. De makelaar kan dan adviseren om de gekozen strategie te wijzigen. Uiteraard moet dit wel duidelijk gecommuniceerd worden.

Hoe komt de koop tot stand?

Als verkoper en koper het eens worden over de prijs, de leveringsdatum en eventuele andere voorwaarden. Deze afspraken worden dan vastgelegd in een koopovereenkomst.

De voorwaarden zijn een belangrijk onderdeel van de koopovereenkomst. Bespreek dit dus al tijdens de onderhandelingen zodat er achteraf geen onduidelijkheden ontstaan.

Wanneer is de koop rechtsgeldig?

De koop van je nieuwe woning is pas rechtsgeldig als de koopovereenkomst door beide partijen, dus verkoper en koper, getekend is. Vanaf dat moment heeft de koper nog drie dagen bedenktijd. Als de drie dagen bedenktijd voorbij zijn, is de koop officieel en kan niemand meer inbreken op het koopproces.

Wat is een waarborgsom?

De waarborgsom wordt betaald nadat de koopovereenkomst is getekend en de wettelijke bedenktijd van drie dagen is verstreken. De betaling van de waarborgsom gebeurt via de notaris, die het bedrag op een derdenrekening houdt tot de overdracht van de woning plaatsvindt. Bij de overdracht wordt de waarborgsom verrekend met de koopsom die de koper nog moet betalen.

Wat betekent kosten koper?

Kosten koper, vaak afgekort als 'k.k.', zijn de bijkomende kosten die bovenop de koopsom van een huis komen en die voor rekening van de koper zijn.

Wat onze klanten over ons zeggen

Bereikbaarheid & communicatie

In contact gekomen via via. Ik ben vanaf moment 1 direct goed geholpen. Er is altijd iemand bereikbaar en er is vertrouwen in zowel mensen als kennis. Twan, de aankoopmakelaar die bij dit huis heeft geholpen, heeft echt alles uit de kast gehaald. Ik kon hem bijna dag en nacht bereiken, zelfs toen hij op vakantie was. Fijn ook dat er constant even gebeld werd zodra er een belangrijk mailtje kwam of wanneer er een beslissing gemaakt moest worden. Conclusie: mega tevreden en heel eng bedankt!!

★★★★★ Anoniem, 's-Heerenhoek

Deskundig & vriendelijk

Onze makelaar was kundig, vriendelijk, accuraat, betrouwbaar, bereikbaar en integer. Heel tevreden dus.

★★★★★ Anoniem

Prima begeleiding

Goed bereikbaar en waardevol bij aankoop van woning vanwege kennis, 'kritisch doch rechtvaardig' instelling en daarmee een prachtig pand aangekocht waar we zelf 'overheen' hadden gekeken.

★★★★★ Anoniem, Nijmegen

Hans Janssen Makelaars
Touwslagersbaan 89
6602 AJ Wijchen
024 – 6 454 511
info@hansjanssen.nl

www.hansjanssen.nl