

Saltshof 3521

Wijchen



Tussenwoning met
vrijstaande berging
gelegen in de geliefde
woonwijk Saltshof.

Kenmerken



Vraagprijs
€ 365.000 k.k.



Woonoppervlakte
78 m²



Perceeloppervlakte
151 m²



Bouwjaar
1994

Soort object	Woonhuis	Inhoud	304 m ³
Soort woning	Eengezinswoning	Aantal kamers	3
Type woning	Tussenwoning	Aantal slaapkamers	2
Locatie	Aan rustige weg, in woonwijk	Afmetingen tuin	1400 cm lang x 535 cm breed
Bouwvorm	Bestaande bouw	Externe bergruimte	6 m ²
Energie label	B	Berging	Vrijstaand steen



Meer weten?

Neem contact op met onze makelaar

Diederik Sloot

Register Makelaar en Taxateur (RMT)



06 54 28 10 14 / 024 645 45 11



Diederik.sloot@hansjanssen.nl

Omschrijving

Leuke tussenwoning met vrijstaande stenen berging, gelegen op een perceel van 151 m² in de geliefde en kindvriendelijke woonwijk Saltshof. De woning beschikt over een lichte woonkamer met airconditioning, een open keuken, twee ruime slaapkamers, een complete badkamer en een praktische bergzolder. De verzorgde achtertuin op het noordwesten is voorzien van een achterom en een stenen berging met elektra.

De woning is gelegen in de mooie, kindvriendelijke en gewilde woonwijk Saltshof met veel parkeergelegenheid en uitzicht op het aan de voorzijde gelegen speelveldje. Het gezellige centrum van Wijchen, NS-station, sportgelegenheden, basisscholen en diverse vormen van voortgezet onderwijs, bioscoop en zwembad zijn binnen enkele minuten bereikbaar. In de directe omgeving zijn fraaie natuurgebieden te vinden, zoals het Leurse Bos, de uiterwaarden van de Maas, recreatiegebied en golfbaan De Berendonck en de Haterse vennen. Wijchen ligt op de rand van Noord-Brabant en Gelderland, de uitvalswegen A50 en A73 op ca. 5 minuten, waardoor Nijmegen (10 km), 's-Hertogenbosch (30 min) en Eindhoven (40 min) goed bereikbaar zijn.

Interesse in deze woning? Je bent van harte welkom voor een bezichtiging!

Kenmerken:

- Woonoppervlakte: ca. 78 m²;
- Zolder: ca. 7 m²;
- Berging ca. 6 m²;
- Perceeloppervlakte 151 m²;
- Bouwjaar 1994;
- Energielabel B (geldig tot 06-07-2036);
- Aanvaarding in overleg.

Indeling

Begane grond:

Via de ruime ontvangsthal met tegelvloer heb je toegang tot de meterkast, de praktische trapkast, de toiletruimte met fonteintje en de trap naar de eerste verdieping. Vanuit de hal bereik je de lichte woonkamer, die eveneens is voorzien van een tegelvloer, airconditioning en een directe verbinding met de achtertuin. De open keuken biedt volop werk- en bergruimte en is uitgerust met diverse inbouwapparatuur, waaronder een koel-/vriescombinatie, 4-pits gaskookplaat, afzuigkap, oven en vaatwasser.



Eerste verdieping:

De overloop met vloerbedekking geeft toegang tot twee ruime slaapkamers en de badkamer. De slaapkamer aan de voorzijde beschikt over een dakkapel, wat zorgt voor extra ruimte en een prettige lichtinval. De volledig betegelde badkamer is uitgevoerd in een lichte kleurstelling en voorzien van een dakkapel, royale inloopdouche, een wastafelmeubel, spiegelkast, een wandcloset, spotjes en de aansluitingen voor witgoed.

Tweede verdieping:

De tweede verdieping is bereikbaar via een vlizotrap en biedt volop praktische bergruimte. Tevens bevindt zich hier de opstelplaats van de cv-ketel (Nefit, 2020) en de mechanische ventilatie box. Het is mogelijk om een vast trap te plaatsen!

Tuin:

De verzorgde achtertuin is gelegen op het noordwesten en beschikt over een vrijstaande stenen berging met elektra en een praktische achterom. Daarnaast zijn er meerdere elektrapunten in de tuin aanwezig. In de voortuin bevindt zich een buitenkraan.

Bijzonderheden:

- Gelegen in een rustige en kindvriendelijke woonwijk;
- De gehele woning is voorzien van houten kozijnen met dubbele beglazing, met uitzondering van één klampaam in de woonkamer (enkel glas);
- Airconditioning aanwezig in de woonkamer;
- Voldoende parkeergelegenheid in de straat;
- Praktische bergzolder bereikbaar via een vlizotrap;
- Vraag naar de bijzondere voorwaarden/clausules welke van toepassing zijn op deze transactie, zoals ouderdomsclausule en niet bewonersclausule.








De open keuken biedt volop werk- en bergruimte en is uitgerust met diverse inbouwapparatuur.






In totaal beschikt de woning over twee ruime slaapkamers en een badkamer.

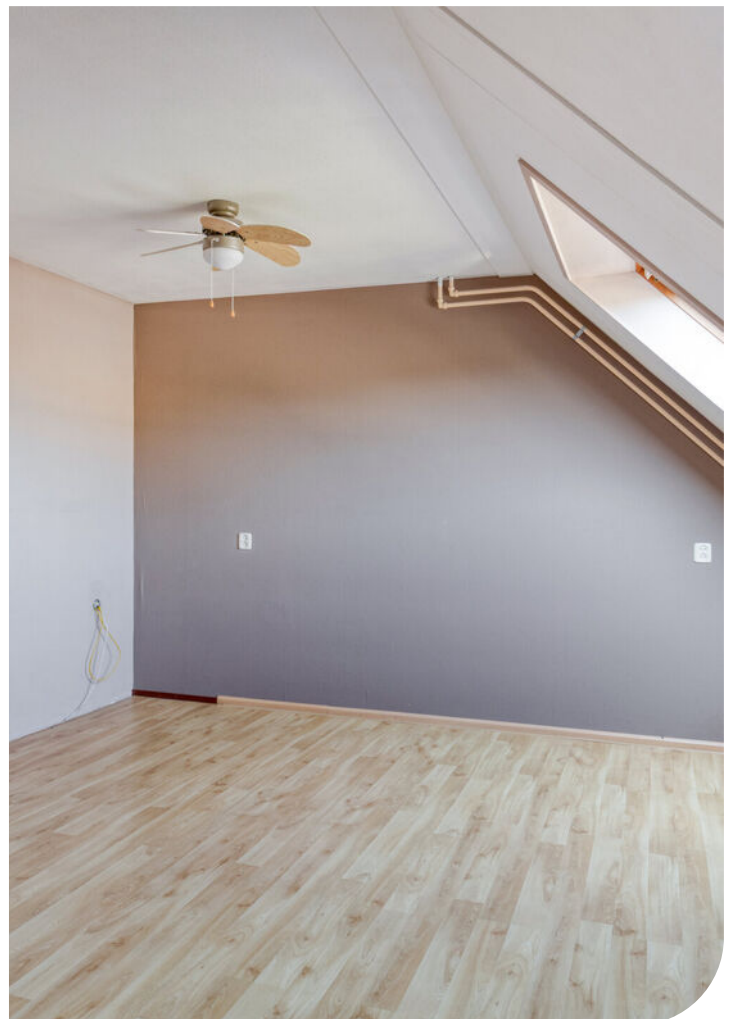



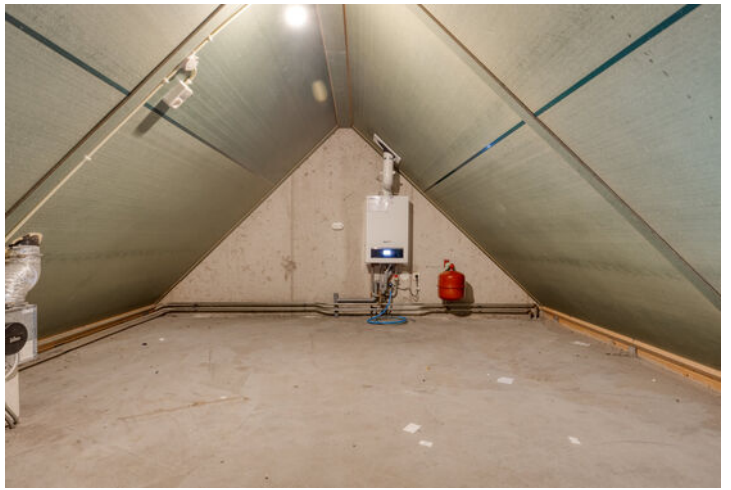






De woning is gelegen in een mooie, kindvriendelijke en geliefde woonwijk Saltshof.



Plattegrond

Begane grond

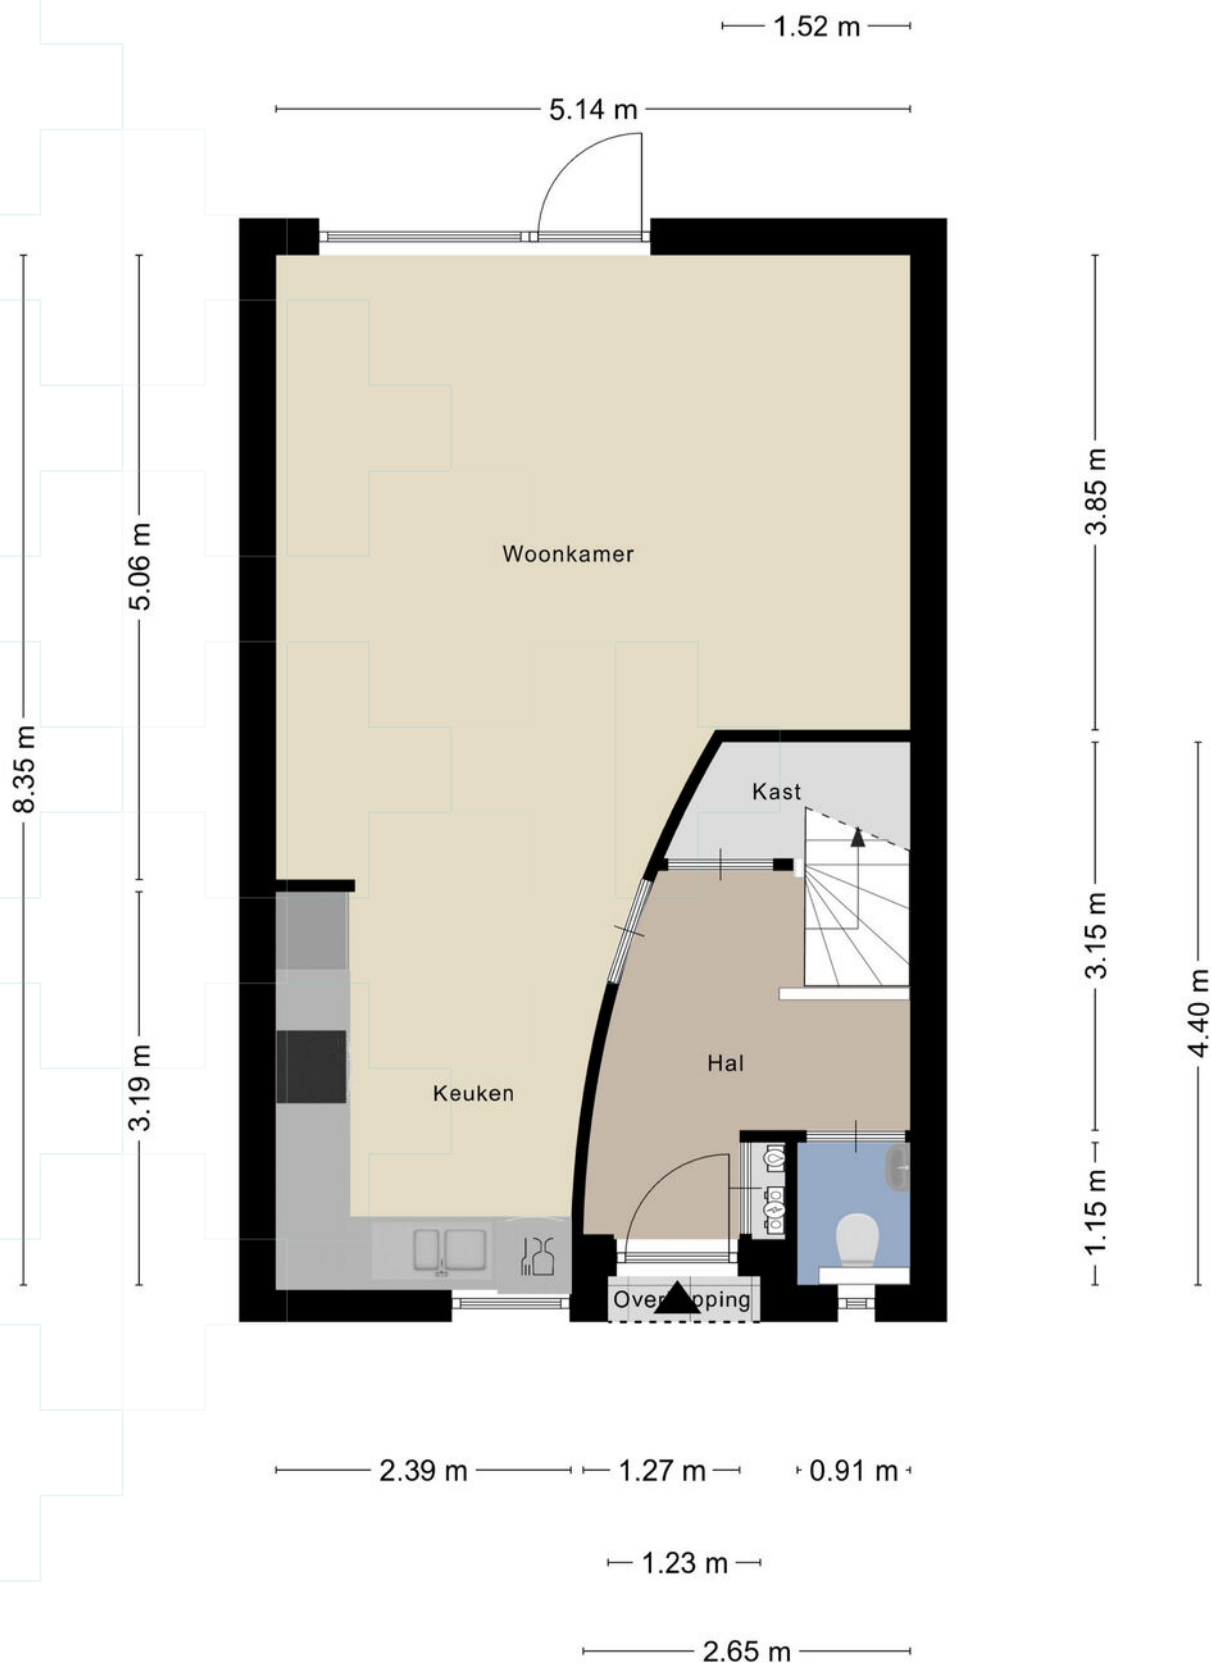

Aan de plattegronden kunnen geen rechten worden ontleend
© Zibber www.zibber.nl

Plattegrond


1ste Verdieping



Aan de plattegronden kunnen geen rechten worden ontleend
© Zibber www.zibber.nl

Plattegrond


Zolder

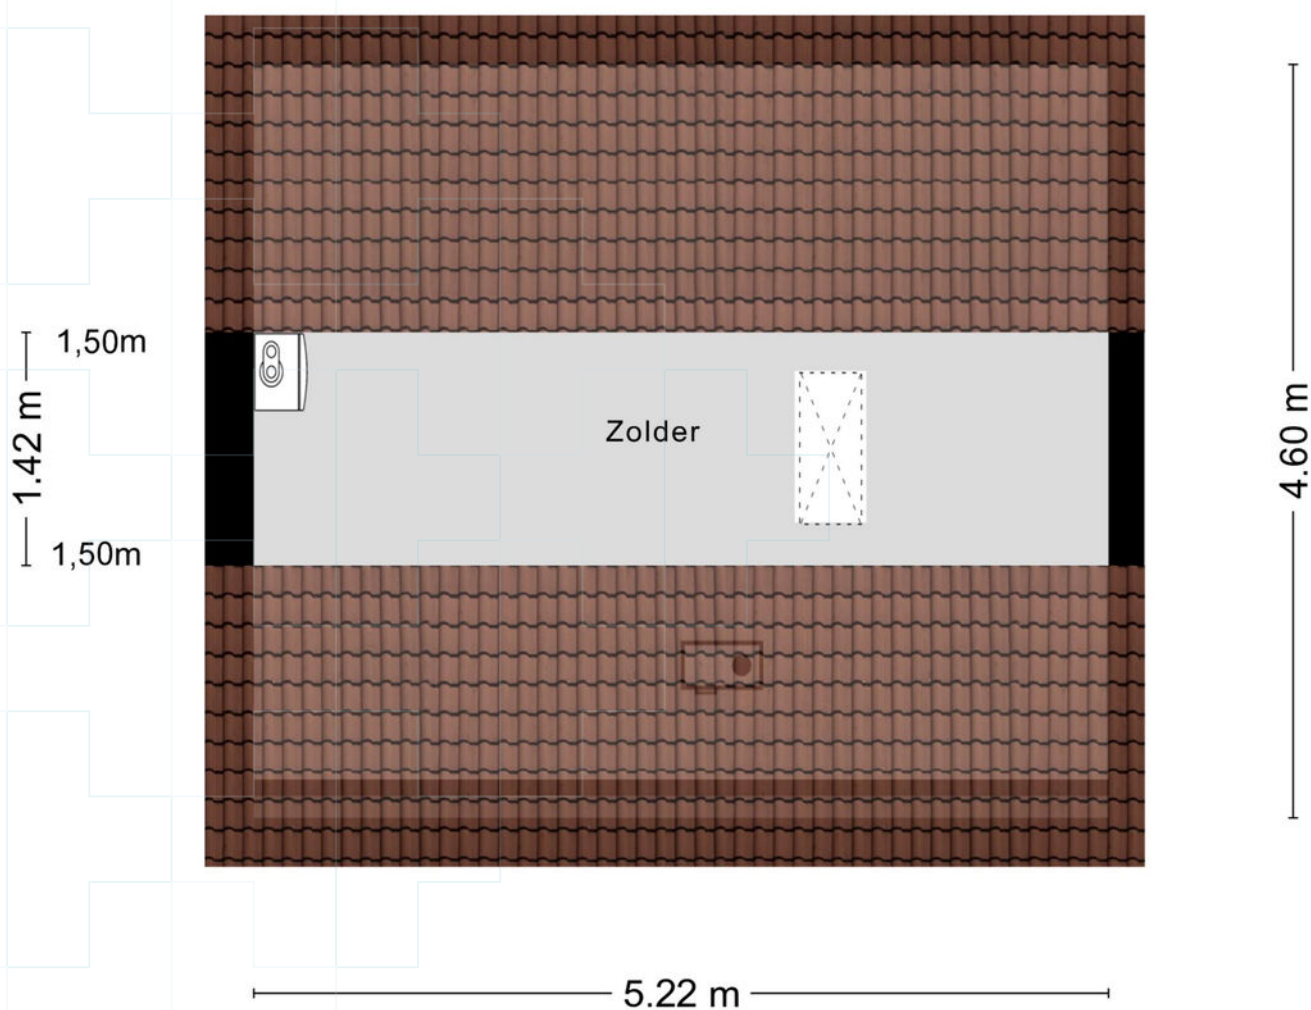

Aan de plattegronden kunnen geen rechten worden ontleend
© Zibber www.zibber.nl

Plattegrond

Berging

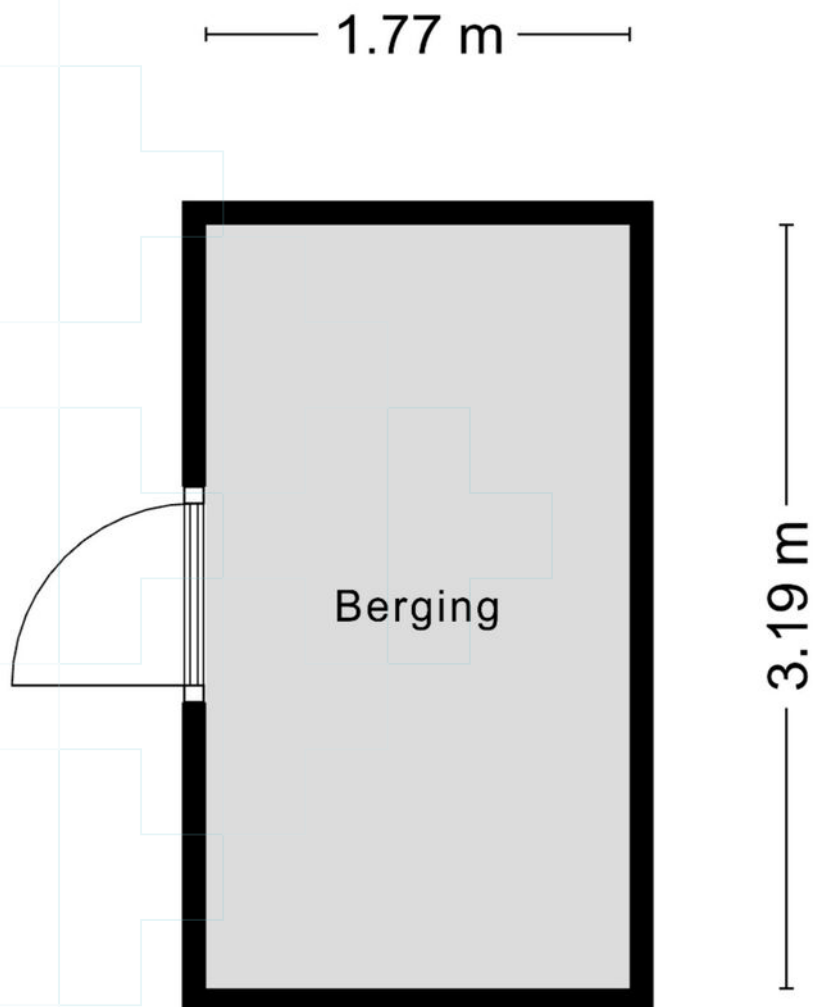


Aan de plattegronden kunnen geen rechten worden ontleend
© Zibber www.zibber.nl

Kadastrale kaart

Kadastrale kaart

Uw referentie: ---

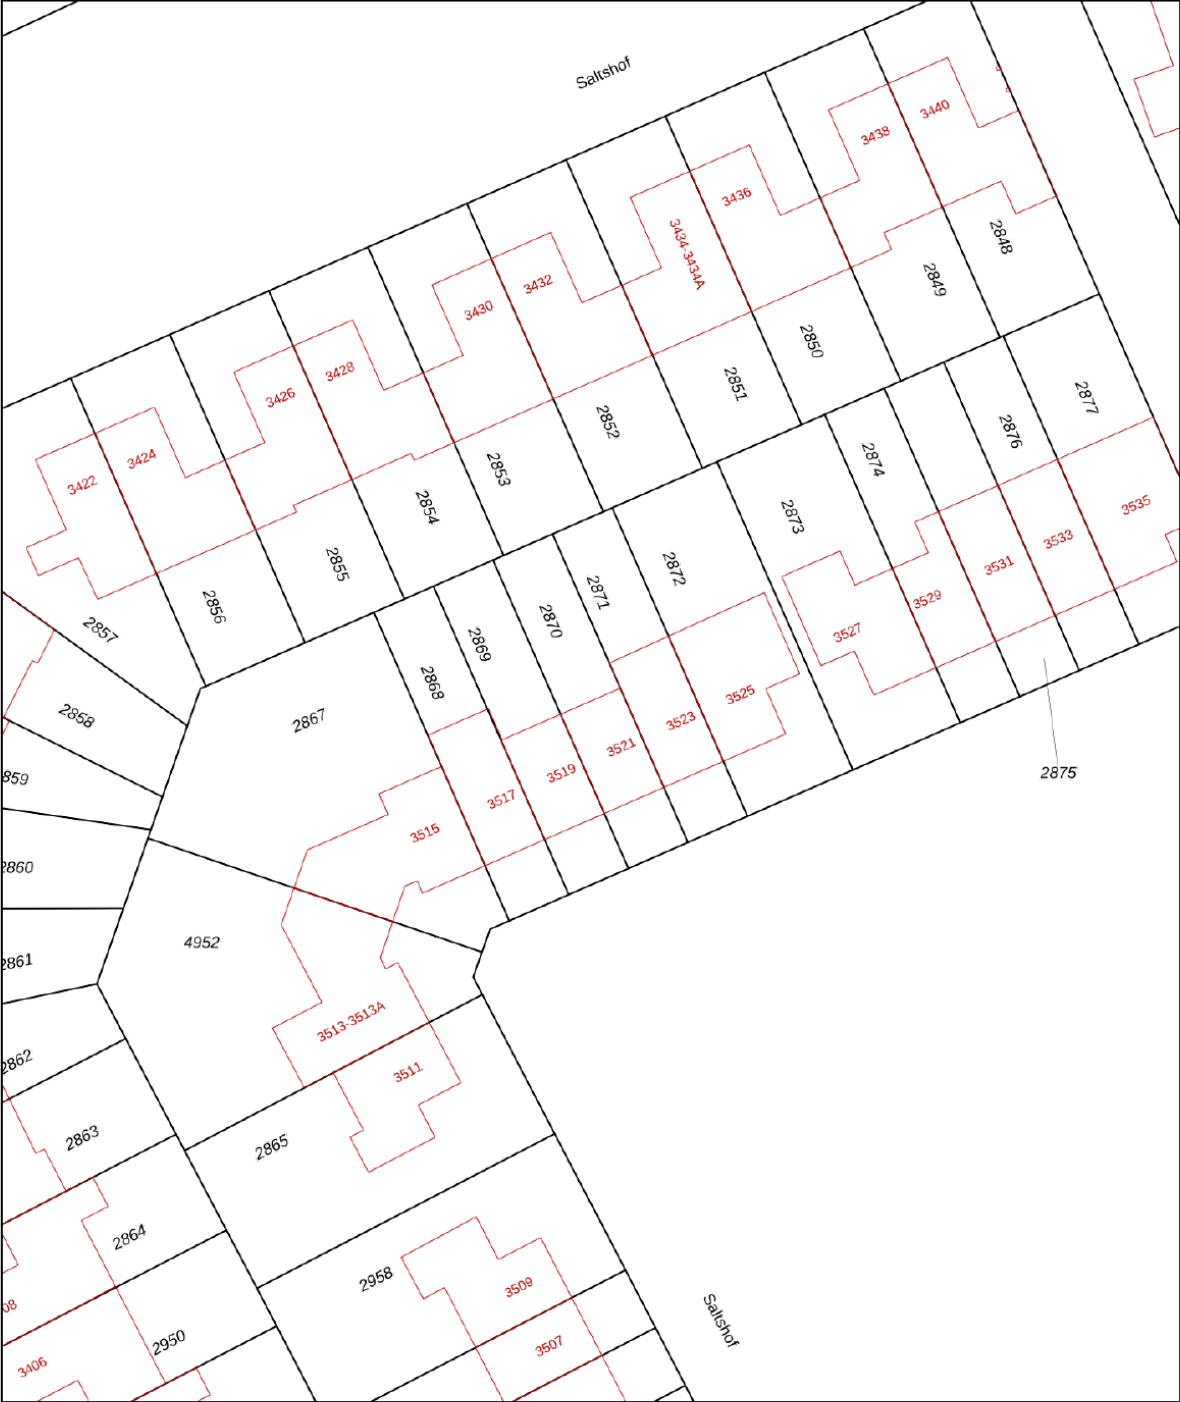

12345

25

—

—

—

—

Deze kaart is noordgericht

Perceelnummer

Huisnummer

Vastgestelde kadastrale grens

Voorlopige kadastrale grens

Administratieve kadastrale grens

Bebouwing

Schaal 1: 500

Kadastrale gemeente Wijchen

Sectie L

Perceel 2870

kadaster

Aan dit uittreksel kunnen geen betrouwbare maten worden ontleend.

De Dienst voor het kadaster en de openbare registers behoudt zich de intellectuele eigendomsrechten voor, waaronder het auteursrecht en het databankenrecht.

Voor een eensluidend uittreksel, geleverd op 22 juni 2026

De bewaarder van het kadaster en de openbare registers

Lijst van zaken

Blijft achter Gaat mee Ter overname

Woning - Interieur

Raamdecoratie/zonwering binnen, te weten

- gordijnrails

- gordijnen

- lamellen

- jaloezieën

- (losse) horren/rolhorren

Vloerdecoratie, te weten

- plavuizen

Woning - Keuken

Keukenblok (met bovenkasten)

Keuken (inbouw)apparatuur, te weten

- (gas)fornuis

- afzuigkap

- oven

- koel-vriescombinatie

- vaatwasser

Woning - Sanitair/sauna

Toilet met de volgende toebehoren

- toilet

- toiletrolhouder

- toiletborstel(houder)

- fontein

Badkamer met de volgende toebehoren

- douche (cabine/scherm)

- wastafel

- wastafelmeubel

- toilet

- toiletrolhouder

- toiletborstel(houder)

Woning - Exterieur/installaties/veiligheid/ energiebesparing

Rookmelders

(Klok)thermostaat

Lijst van zaken

	Blijft achter	Gaat mee	Ter overname
Airconditioning	●		
Telefoonaansluiting/internetaansluiting	●		
Warmwatervoorziening, te weten			
- CV-installatie	●		
Tuin - Inrichting			
Tuinaanleg/bestrating	●		
Beplanting	●		
Tuin - Verlichting/installaties			
Buitenverlichting	●		
Tuin - Bebouwing			
Tuinhuis/buitenberging	●		
Tuin - Overig			
Overige tuin, te weten			
- (sier)hek	●		

Wonen

Wijchen

Wijchen is een bruisende, veelzijdige plaats met een rijke historie en een gemoedelijke sfeer. Hier woon je in een sfeervol dorp met de voorzieningen van een stad én de rust van het groene buitengebied. De gemeente telt ruim 40.800 inwoners en bestaat naast Wijchen uit de kerkdorpen Alverna, Balgoij, Batenburg, Bergharen, Hernen, Leur en Niftrik.

Het centrum van Wijchen is een heerlijke plek om te vertoeven. Authentieke gebouwen, moderne winkels en een breed aanbod aan horecagelegenheden geven het dorp een unieke charme. Of je nu een kop koffie wilt drinken op een zonnig terras, gezellig wilt winkelen of een avondje naar de bioscoop gaat, in Wijchen kan het allemaal.

Liefhebbers van natuur en recreatie kunnen hun hart ophalen in en rondom Wijchen. De omgeving biedt prachtige fiets- en wandelroutes door bossen, langs de Maas en over historische dijken. Recreatiegebied De Berendonck is een trekpleister voor jong en oud, met een recreatieplas, een golfbaan, een strandpaviljoen en volop watersportmogelijkheden.

Wijchen ligt centraal en is uitstekend bereikbaar. NS-station Wijchen biedt snelle verbindingen naar Nijmegen, Arnhem, Oss en Den Bosch. Met de auto zit je binnen enkele minuten op de A73 of A50, waardoor steden als Utrecht, Eindhoven en zelfs Duitsland goed bereikbaar zijn. Daarnaast zorgen diverse buslijnen voor een vlotte verbinding met omliggende plaatsen. Voor internationale reizigers ligt luchthaven Weeze (Duitsland) op slechts een klein uur rijden.

Voor gezinnen is Wijchen een uitstekende plek om te wonen. Er zijn meerdere basisscholen en middelbare scholen, en voor verdere studie ligt Nijmegen, met zijn universiteit en hogescholen, om de hoek. Ook op sportief vlak heeft Wijchen veel te bieden. Van voetbal, hockey en tennis tot golfen en watersporten; iedereen vindt hier een sport die bij hem of haar past.



Over ons

Hans Janssen Makelaars

Al meer dan 50 jaar zijn wij thuis in het Rijk van Nijmegen. Met kantoren in Nijmegen, Beuningen, Wijchen en Grave kennen we de regionale huizenmarkt als geen ander. Onze diepgaande lokale kennis, gecombineerd met het grootste netwerk van kopers en verkopers in de regio, maakt ons tot de ideale partner voor jouw woonwensen.

Wat ons uniek maakt? Onze persoonlijke aanpak en de kracht van de Hans Janssen Groep. De Hans Janssen Groep bestaat behalve uit ervaren NVM-makelaars en enthousiaste nieuwbouwspecialisten, ook uit Hans Janssen Hypotheken & Verzekeringen en de LIV Wooncoach. Samen hebben we het grootste netwerk kopers en verkopers in de hele regio Nijmegen. Dat betekent een grotere kans op het huis dat je zoekt en een grotere kans op een geslaagde verkoop.



Verkoop



Aankoop



Nieuwbouw



Huur



Hypotheken & Verzekeringen



Bedrijfsontroerend vastgoed



Duidelijkheid en transparantie vinden wij erg belangrijk, dus geen verrassingen achteraf!



Handig om te weten

Wanneer ben je in onderhandeling?

Je bent in onderhandeling als de verkoper een tegenvoorstel doet op jouw bod. Als de makelaar je vertelt dat jouw bod wordt doorgegeven aan de verkoper, dan betekent dat dus niet dat je al in onderhandeling bent.

Als ik de vraagprijs biedt ben ik dan ook automatisch de koper?

Nee, de vraagprijs is een richtprijs en een uitnodiging voor geïnteresseerde om een bod uit te brengen of om in onderhandeling te komen.

Mag de makelaar doorgaan met bezichtigingen als je in onderhandeling bent?

In Nederland mag een makelaar doorgaan met bezichtigingen van een woning, zelfs als er al onderhandelingen lopen met een potentiële koper. Een onderhandeling betekent namelijk niet automatisch dat de koop ook daadwerkelijk tot stand komt. Totdat er een schriftelijke koopovereenkomst is ondertekend door beide partijen, is de verkoop niet definitief.

Het is echter wel gebruikelijk dat een makelaar transparant is over het proces. Als er serieuze onderhandelingen gaande zijn met een geïnteresseerde partij, zal de makelaar dit vaak communiceren aan andere geïnteresseerden. Dit kan invloed hebben op de beslissing van andere potentiële kopers om een bod uit te brengen of om de woning te bezichtigen.

Daarnaast kan de verkoper, in overleg met de makelaar, besluiten om geen bezichtigingen meer te doen tijdens de onderhandelingen, als teken van goede wil naar de potentiële koper toe. Dit is echter geen verplichting en hangt af van de strategie en voorkeuren van de verkoper en de makelaar.

Het is ook mogelijk dat een makelaar een 'biedingsprocedure' hanteert, waarbij er een deadline wordt gesteld voor het uitbrengen van biedingen. In zo'n geval kunnen bezichtigingen en biedingen doorgaan tot de vastgestelde deadline, ongeacht of er al onderhandelingen met een van de bidders zijn gestart.

Mag de verkoopprocedure worden aangepast tijdens de verkoop?

Ja, dat mag. Soms is er zoveel belangstelling dat het moeilijk is voor een verkoper om te bepalen wie de beste koper is. De makelaar kan dan adviseren om de gekozen strategie te wijzigen. Uiteraard moet dit wel duidelijk gecommuniceerd worden.

Hoe komt de koop tot stand?

Als verkoper en koper het eens worden over de prijs, de leveringsdatum en eventuele andere voorwaarden. Deze afspraken worden dan vastgelegd in een koopovereenkomst.

De voorwaarden zijn een belangrijk onderdeel van de koopovereenkomst. Bespreek dit dus al tijdens de onderhandelingen zodat er achteraf geen onduidelijkheden ontstaan.

Wanneer is de koop rechtsgeldig?

De koop van je nieuwe woning is pas rechtsgeldig als de koopovereenkomst door beide partijen, dus verkoper en koper, getekend is. Vanaf dat moment heeft de koper nog drie dagen bedenktijd. Als de drie dagen bedenktijd voorbij zijn, is de koop officieel en kan niemand meer inbreken op het koopproces.

Wat is een waarborgsom?

De waarborgsom wordt betaald nadat de koopovereenkomst is getekend en de wettelijke bedenktijd van drie dagen is verstreken. De betaling van de waarborgsom gebeurt via de notaris, die het bedrag op een derdenrekening houdt tot de overdracht van de woning plaatsvindt. Bij de overdracht wordt de waarborgsom verrekend met de koopsom die de koper nog moet betalen.

Wat betekent kosten koper?

Kosten koper, vaak afgekort als 'k.k.', zijn de bijkomende kosten die bovenop de koopsom van een huis komen en die voor rekening van de koper zijn.

Mag de verkoopprocedure worden aangepast tijdens de verkoop?

Ja, dat mag. Soms is er zoveel belangstelling dat het moeilijk is voor een verkoper om te bepalen wie de beste koper is. De makelaar kan dan adviseren om de gekozen strategie te wijzigen. Uiteraard moet dit wel duidelijk gecommuniceerd worden.

Hoe komt de koop tot stand?

Als verkoper en koper het eens worden over de prijs, de leveringsdatum en eventuele andere voorwaarden. Deze afspraken worden dan vastgelegd in een koopovereenkomst.

De voorwaarden zijn een belangrijk onderdeel van de koopovereenkomst. Bespreek dit dus al tijdens de onderhandelingen zodat er achteraf geen onduidelijkheden ontstaan.

Wanneer is de koop rechtsgeldig?

De koop van je nieuwe woning is pas rechtsgeldig als de koopovereenkomst door beide partijen, dus verkoper en koper, getekend is. Vanaf dat moment heeft de koper nog drie dagen bedenktijd. Als de drie dagen bedenktijd voorbij zijn, is de koop officieel en kan niemand meer inbreken op het koopproces.

Wat is een waarborgsom?

De waarborgsom wordt betaald nadat de koopovereenkomst is getekend en de wettelijke bedenktijd van drie dagen is verstreken. De betaling van de waarborgsom gebeurt via de notaris, die het bedrag op een derdenrekening houdt tot de overdracht van de woning plaatsvindt. Bij de overdracht wordt de waarborgsom verrekend met de koopsom die de koper nog moet betalen.

Wat betekent kosten koper?

Kosten koper, vaak afgekort als 'k.k.', zijn de bijkomende kosten die bovenop de koopsom van een huis komen en die voor rekening van de koper zijn.

Disclaimer

We hebben deze brochure met aandacht en zorg samengesteld. De informatie, afbeeldingen, plattegronden en maatvoeringen geven een zo goed mogelijk beeld van het woningaanbod, maar zijn indicatief. Aan de inhoud van deze brochure kunnen geen rechten worden ontleend. Wijzigingen, druk- en zetfouten voorbehouden.

Wat onze klanten over ons zeggen

Bereikbaarheid & communicatie

In contact gekomen via via. Ik ben vanaf moment 1 direct goed geholpen. Er is altijd iemand bereikbaar en er is vertrouwen in zowel mensen als kennis. Twan, de aankoopmakelaar die bij dit huis heeft geholpen, heeft echt alles uit de kast gehaald. Ik kon hem bijna dag en nacht bereiken, zelfs toen hij op vakantie was. Fijn ook dat er constant even gebeld werd zodra er een belangrijk mailtje kwam of wanneer er een beslissing gemaakt moest worden. Conclusie: mega tevreden en heel eng bedankt!!

★★★★★ Anoniem, 's-Heerenhoek

Deskundig & vriendelijk

Onze makelaar was kundig, vriendelijk, accuraat, betrouwbaar, bereikbaar en integer. Heel tevreden dus.

★★★★★ Anoniem

Prima begeleiding

Goed bereikbaar en waardevol bij aankoop van woning vanwege kennis, 'kritisch doch rechtvaardig' instelling en daarmee een prachtig pand aangekocht waar we zelf 'overheen' hadden gekeken.

★★★★★ Anoniem, Nijmegen

Hans Janssen Makelaars
Touwslagersbaan 89
6602 AJ Wijchen
024 – 6 454 511
info@hansjanssen.nl

www.hansjanssen.nl